


## POSADOWIENIE STACJI MRw-b W GRUNTACH WYSADZINOWYCH 1:25

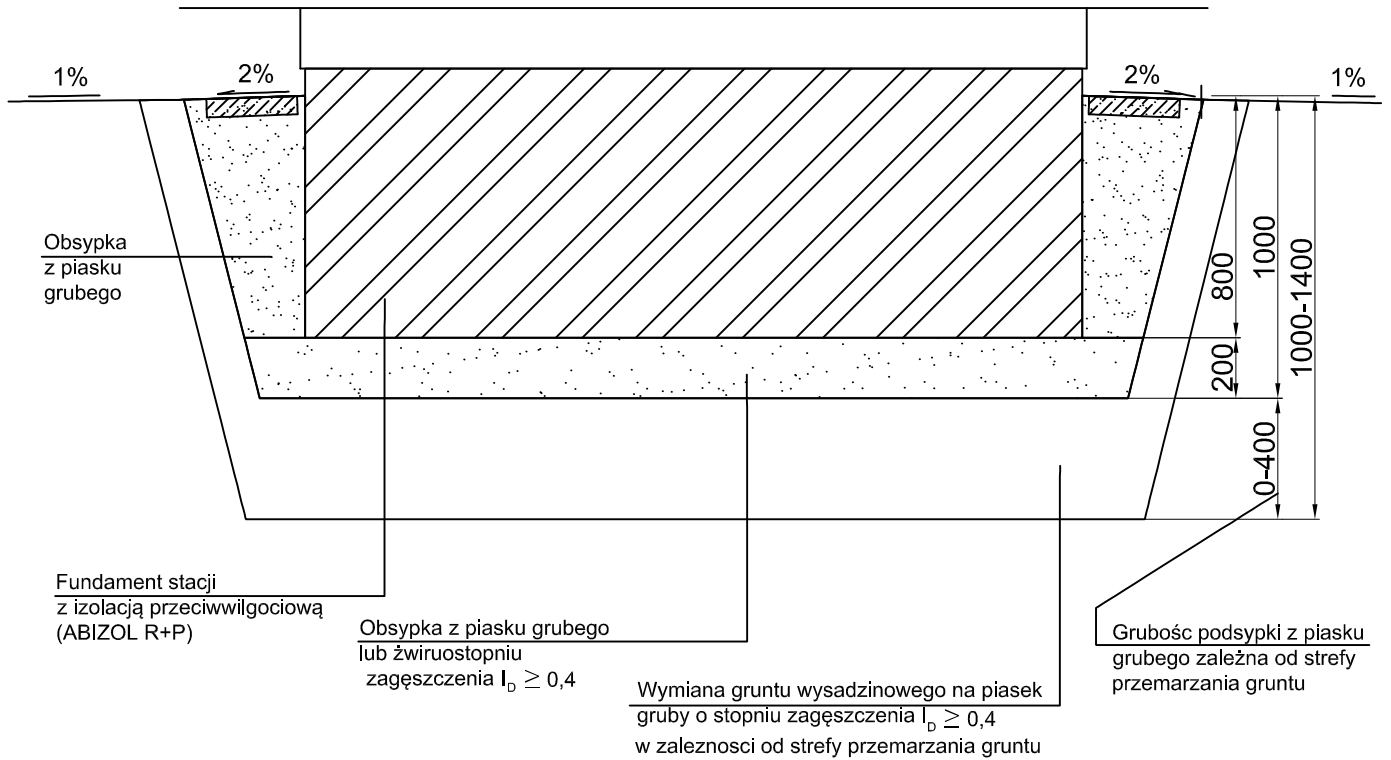

| -

### RESTUDIO Sp. z o.o.

ul. Sobótki 11a/6 80-247 Gdańsk  
tel./ fax 58 718-76-85, 500 126 099  
e-mail: biuro@restudio.com.pl www.restudio.com.pl

temat:

**Projekt hali sportowo-widowiskowej wraz z zagospodarowaniem terenu przy ul. Zarzecze 26**  
Suwałki, ul. Zarzecze 26, działka nr 31349/9, obręb nr 07

inwestor:

MIASTO SUWAŁKI  
Suwałki, Mickiewicza 1 16-400

autor projektu:

mgr inż. Waldemar Wesołowski  
Upr. bud. 75/Gd/2002  
Specjalność instalacyjna ele.

opracowanie projektu:

mgr inż. Karol Mieszkowski

sprawdzający:

mgr inż. Andrzej Kamiński  
Upr. bud. WAM/0169/POOE/04  
Specjalność instalacyjna ele.

status projektu:

Wykonawczy

tytuł:

Prefabrykowana stacja transformatorowa  
Posadowienie stacji

data: maj 2017

skala: 1:25

nr rys.

Tr.3