

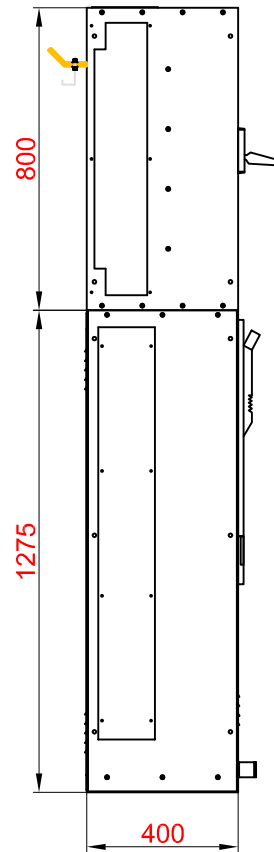


Widok zewnętrzny i gabaryty rozdzielnicy

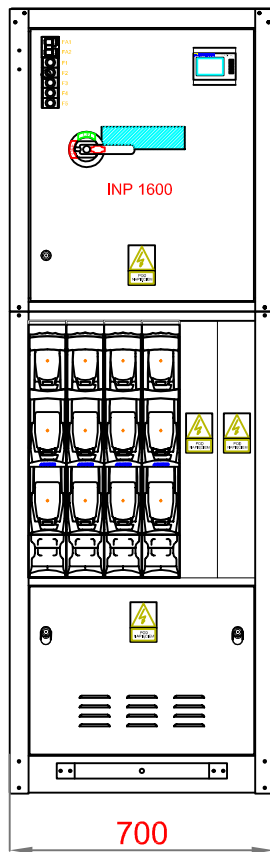

Widok tablicy pomiarowej

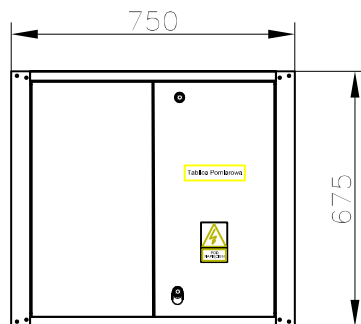

RE STUDIO Sp. z o.o.

ul. Sobótki 11a/6 80-247 Gdańsk
tel./ fax 58 718-76-85, 500 126 099
e-mail: biuro@restudio.com.pl www.restudio.com.pl

temat:

Projekt hali sportowo-widowskowej wraz z zagospodarowaniem terenu przy ul. Zarzeczcie 26
Suwałki, ul. Zarzeczcie 26, działka nr 31349/9, obręb nr 07

inwestor:

MIASTO SUWAŁKI
Suwałki, Mickiewicza 1 16-400

autor projektu:

mgr inż. Waldemar Wesolowski
Upr. bud. 75/Gd/2002
Specjalność instalacyjna ele.

opracowanie projektu:

mgr inż. Karol Mieszkowski

sprawdzający:

mgr inż. Andrzej Kamiński
Upr. bud. WAM/0169/POOE/04
Specjalność instalacyjna ele.

status projektu:

Wykonawczy

tytuł:

Prefabrykowana stacja transformatorowa
Rozdzielnia nn

data: maj 2017

skala: 1:20

nr rys.

Tr.6