



Oznaczenie węzła	Proj. budynek	iii	0,00	-1,23
Rzędna dna względem -3,00				
Odległość [m]				

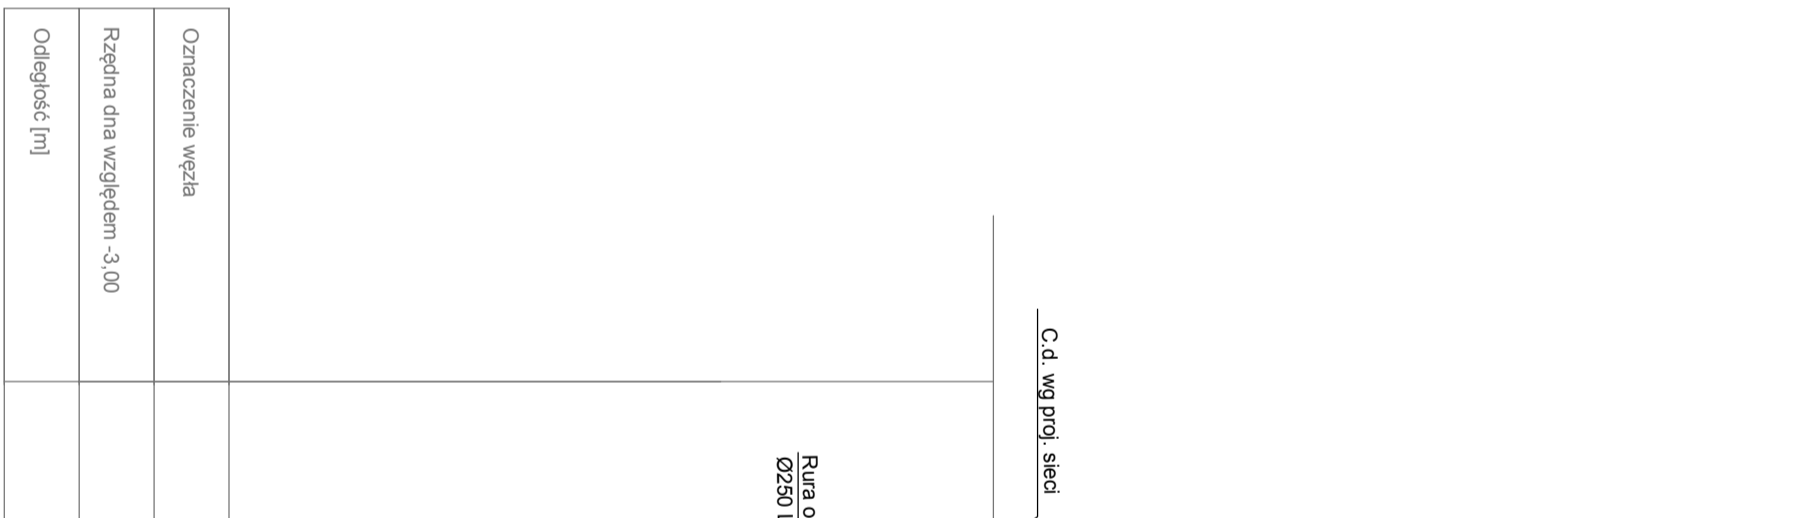

Oznaczenie węzła	Proj. budynek	ii	0,00	-0,65
Rzędna dna względem -3,00				
Odległość [m]				

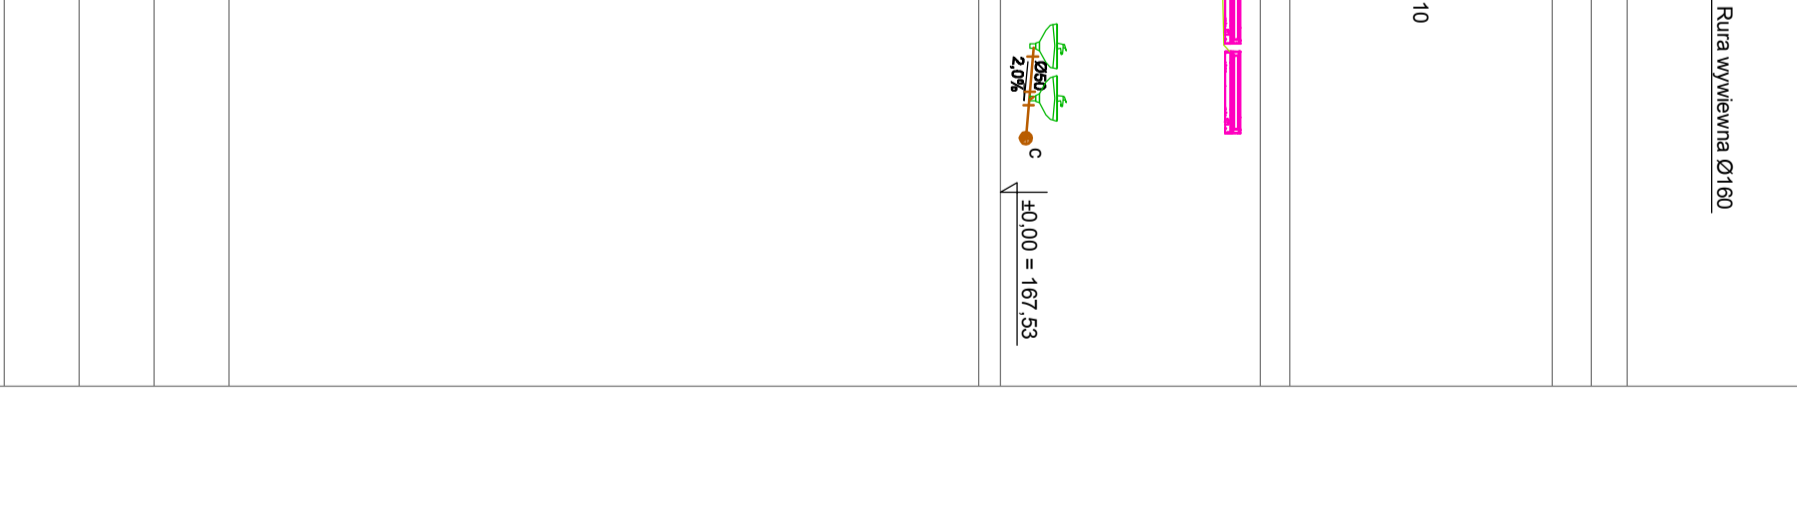

Oznaczenie węzła	Proj. budynek	i	0,00	-0,65
Rzędna dna względem -3,00				
Odległość [m]				

RESTUDIO Sp. z o.o.
 ul. Soboka 118/6 89-207 Gdańsk
 ul. Soboka 118/6 89-207 Gdańsk
 tel. 58 222 22 22
 email: biuro@restudio.com.pl www.restudio.com.pl

Projekt linii sanitarnej wraz z
szkicem planu i przekrojem
 Inwestor: MIASTO SUWAŁKI
 Sławomir, Miśkiewicza 1 16-400
 autor projektu: mgr inż. Marcin Tomczak
 Upr. bud. SIK4239/POOS/12
 maj 2017

opracowanie projektu: mgr inż. Marcin Tomczak
 sprawdzający: -
 status projektu: Wykonawczy
 typ: Rozróżniące kanalizacji sanitarnej cz. I

data: maj 2017
 skala: 1:100
 nr rys.: IS-08

UWAGA!
 Na planach wykonek łojniki w celu
 podłączenia skoplin w klimatyzatorów