Legenda rurociągów
Typ mocowania
Odcinek (Dz)
Średnica zewnętrzna (d)
Długość (L)

DML = Mocowanie konwencjonalne (kielich kompensacyjny)
TSs = Profil montażowy (sztywne)

Legenda symboli

- Wpust dachowy
- Przyłącze kanalizacyjne
- Czyszczak
- Zwężka

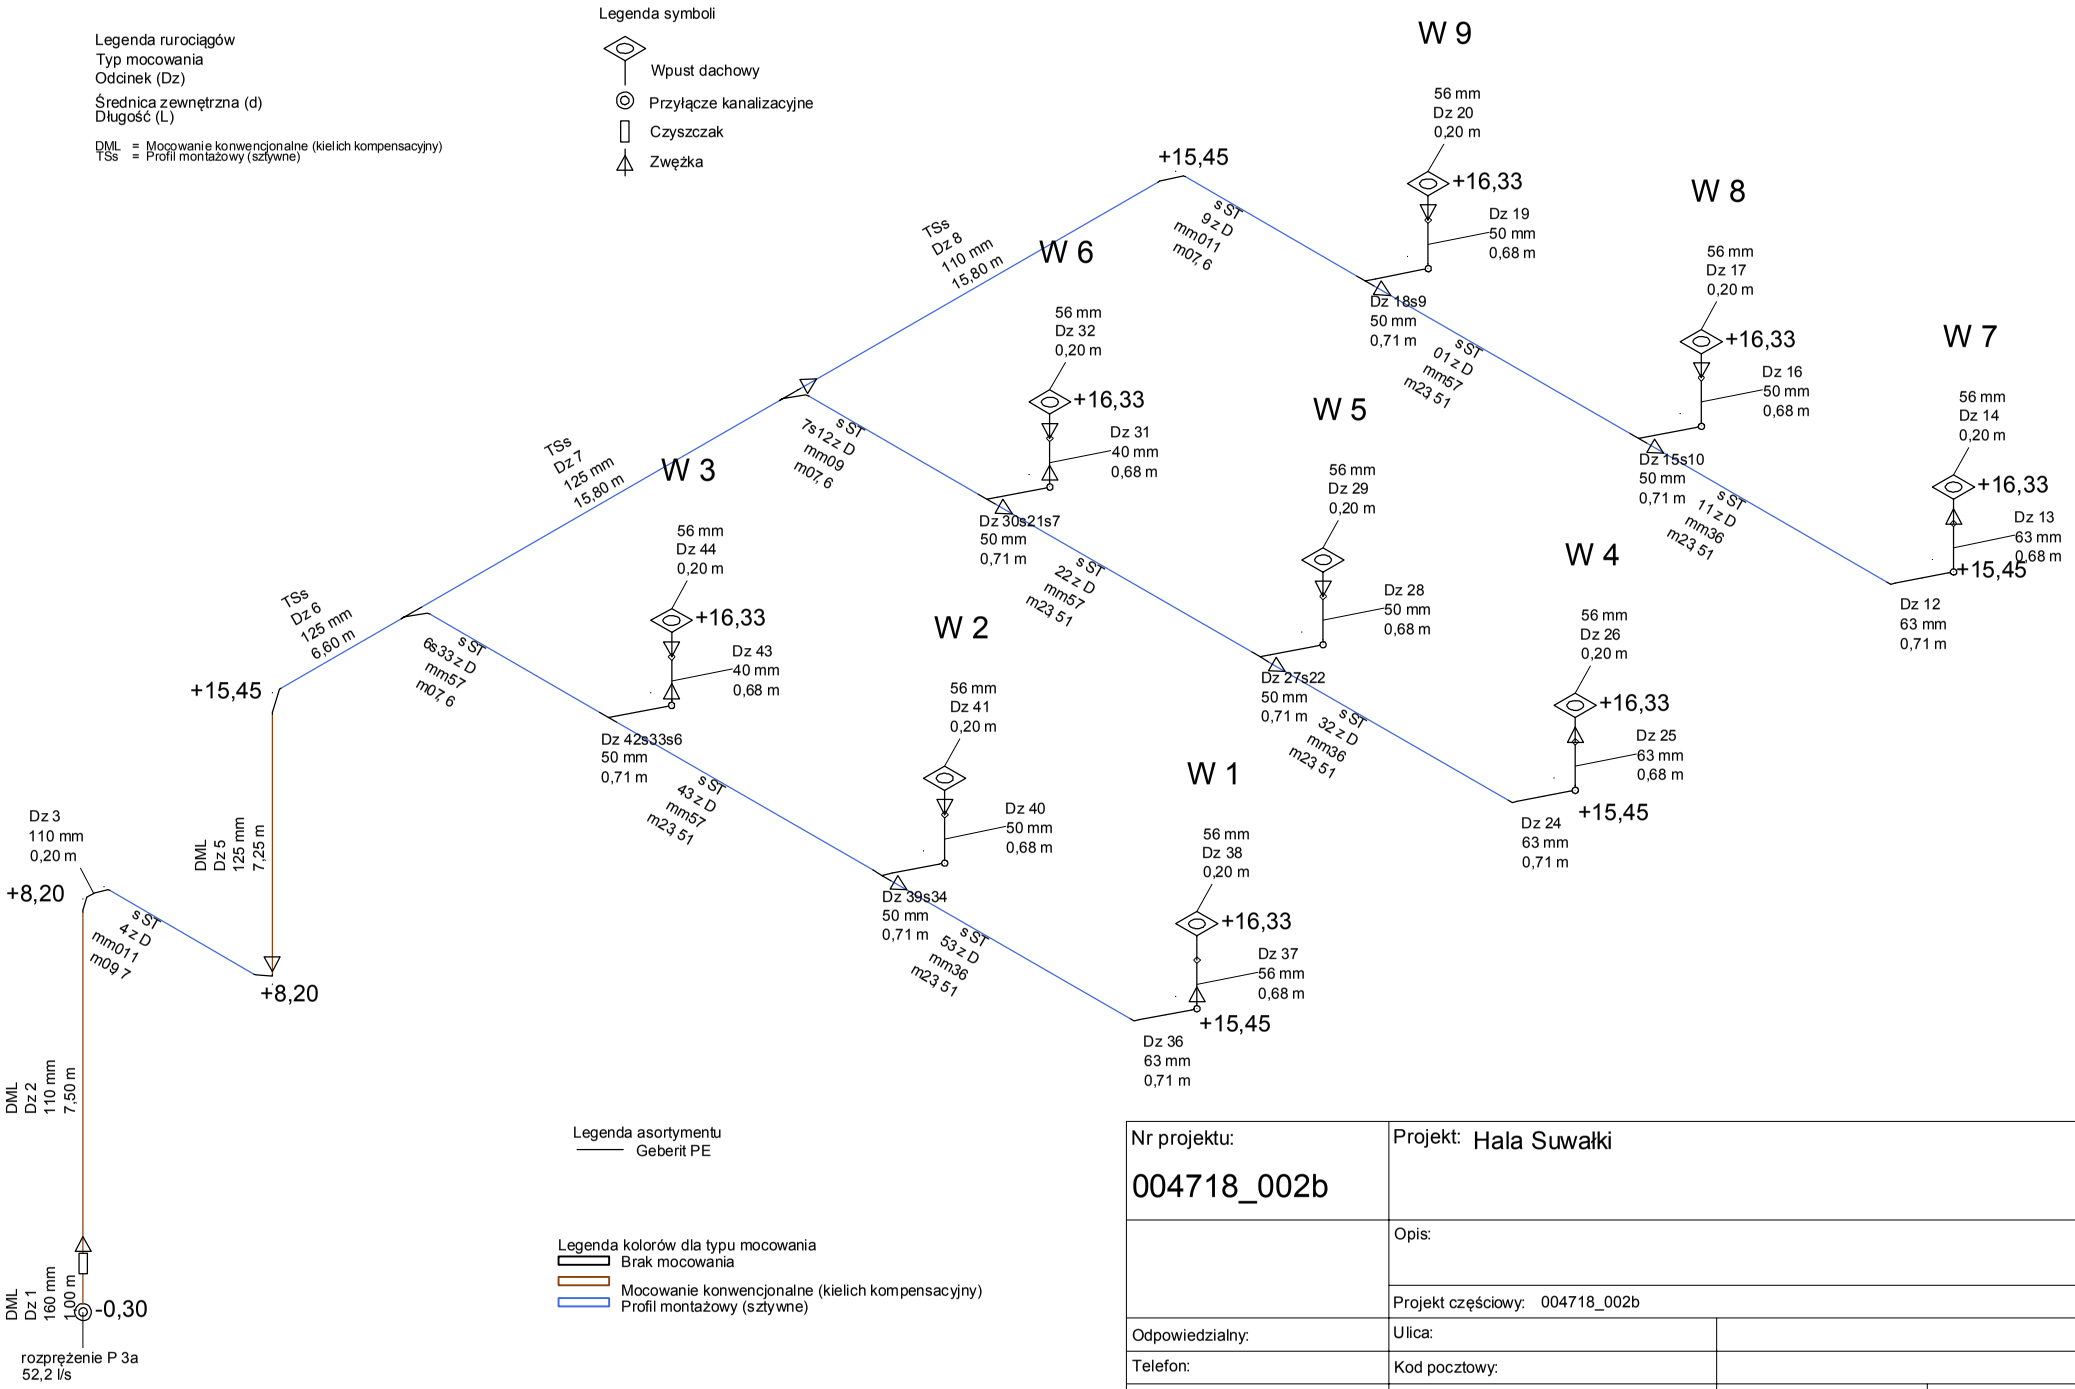

Legenda asortymentu
Geberit PE

Legenda kolorów dla typu mocowania
- Brak mocowania
- Mocowanie konwencjonalne (kielich kompensacyjny)
- Profil montażowy (sztywne)

Nr projektu: 004718_002b	Projekt: Hala Suwałki		
	Opis:		
	Projekt częściowy: 004718_002b		
Odpowiedzialny:	Ulica:		
Telefon:	Kod pocztowy:		
Faks:	Miejscowość:	Utworzone: 2017-01-13	Zmienione: 2017-05-19