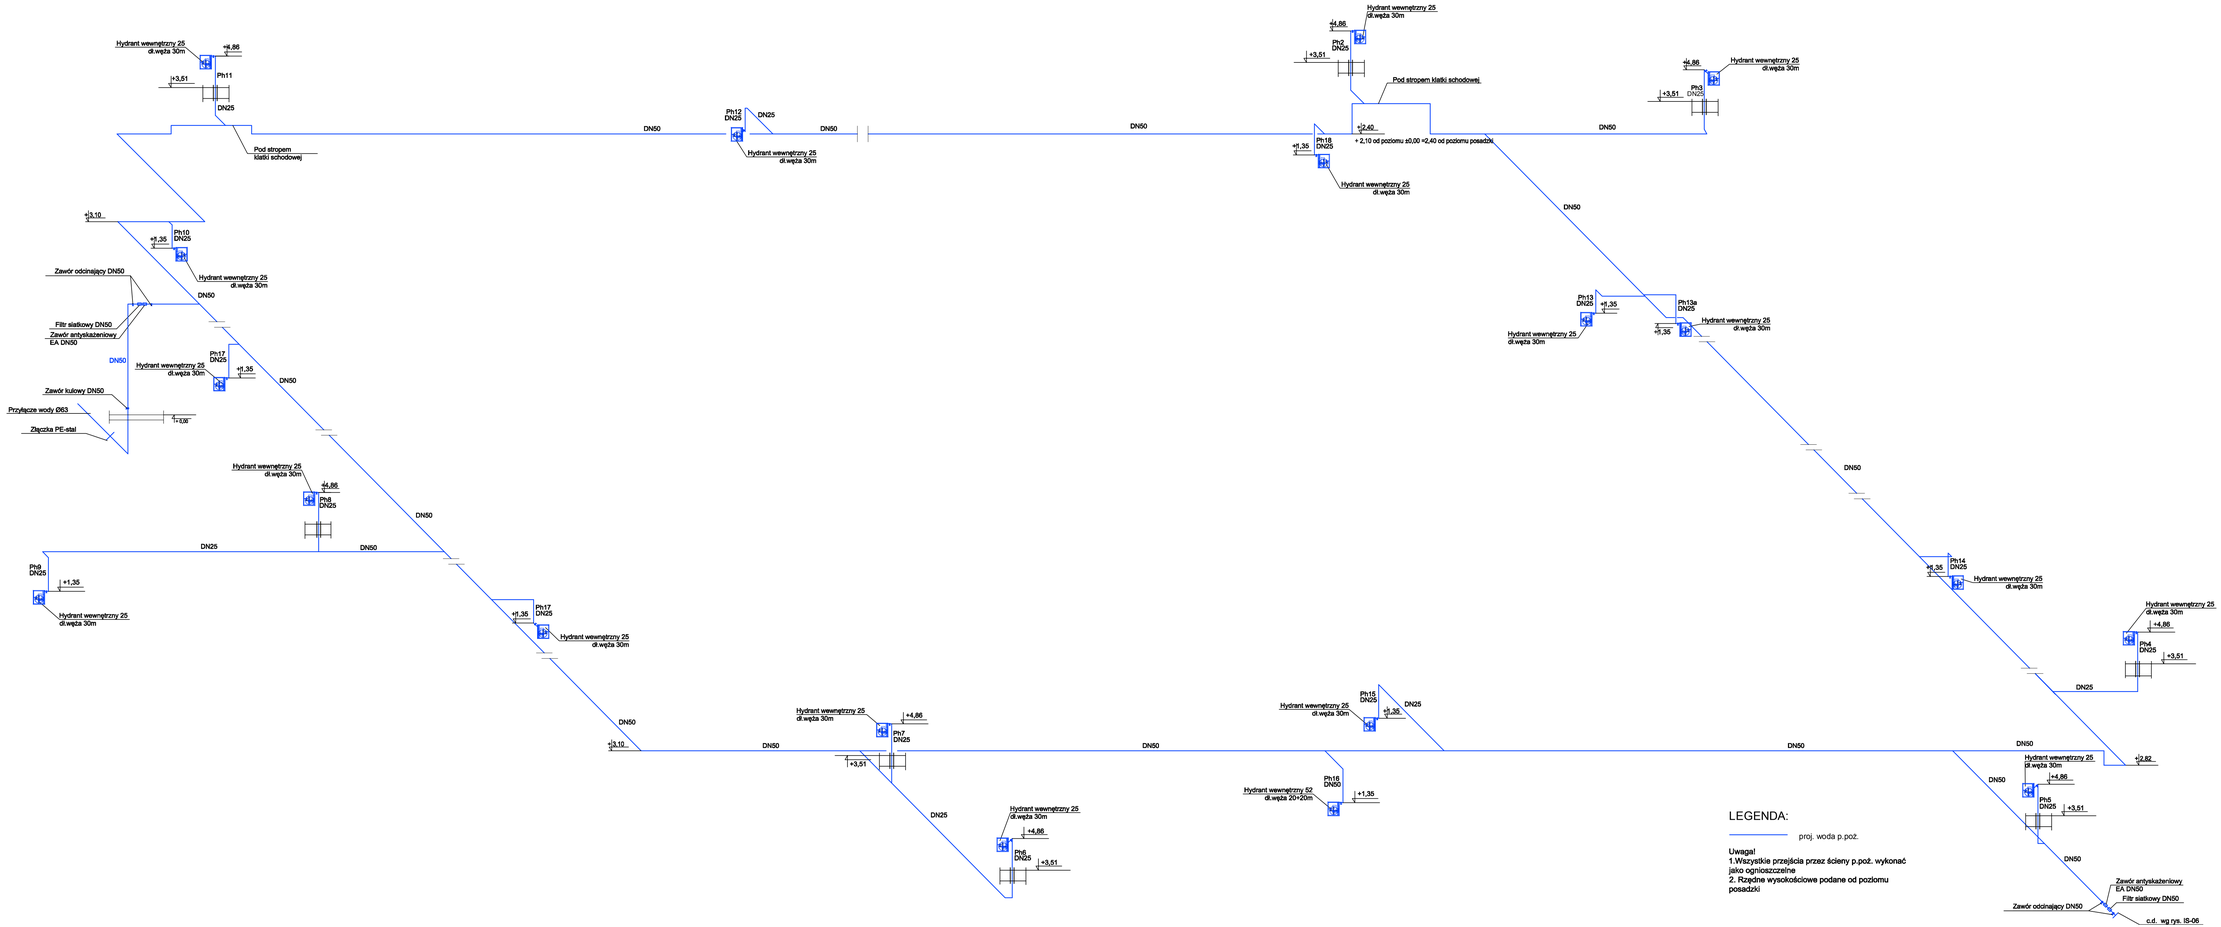

LEGENDA:

proj. woda p.poż.

Uwaga!
1.Wszystkie przejścia przez ściany p.poż. wykonać jako ognioszczelne
2. Rzędne wysokościowe podane od poziomu posadzki

RE_STUDIO Sp. z o.o.
ul. Sobótki 11a/6 80-247 Gdańsk
tel./ fax 58 718-76-85, 500 126 099
e-mail: biuro@restudio.com.pl www.restudio.com.pl

temat:
Projekt hali sportowo-widowiskowej wraz z zagospodarowaniem terenu przy ul. Żarnecze 26
Suwałki, ul. Żarnecze 26, działka nr 313/49, obręb nr 07

inwestor:
MIASTO SUWAŁKI
Suwałki, Mickiewicza 1 16-400

autor projektu:
mgr inż. Monika Totoś
Upr. bud. SLK/4239/POOS/12
maj 2017

opracowanie projektu:
mgr inż. Monika Totoś

sprawdzający:
-

status projektu: Wykonawczy

tytuł:
Aksonometria instalacji wody p.poż.

data: maj 2017
skala: 1:100
nr rys. IS-07