



PF/1, 1 szt.

ZBROJENIE GÓRNE
1:50

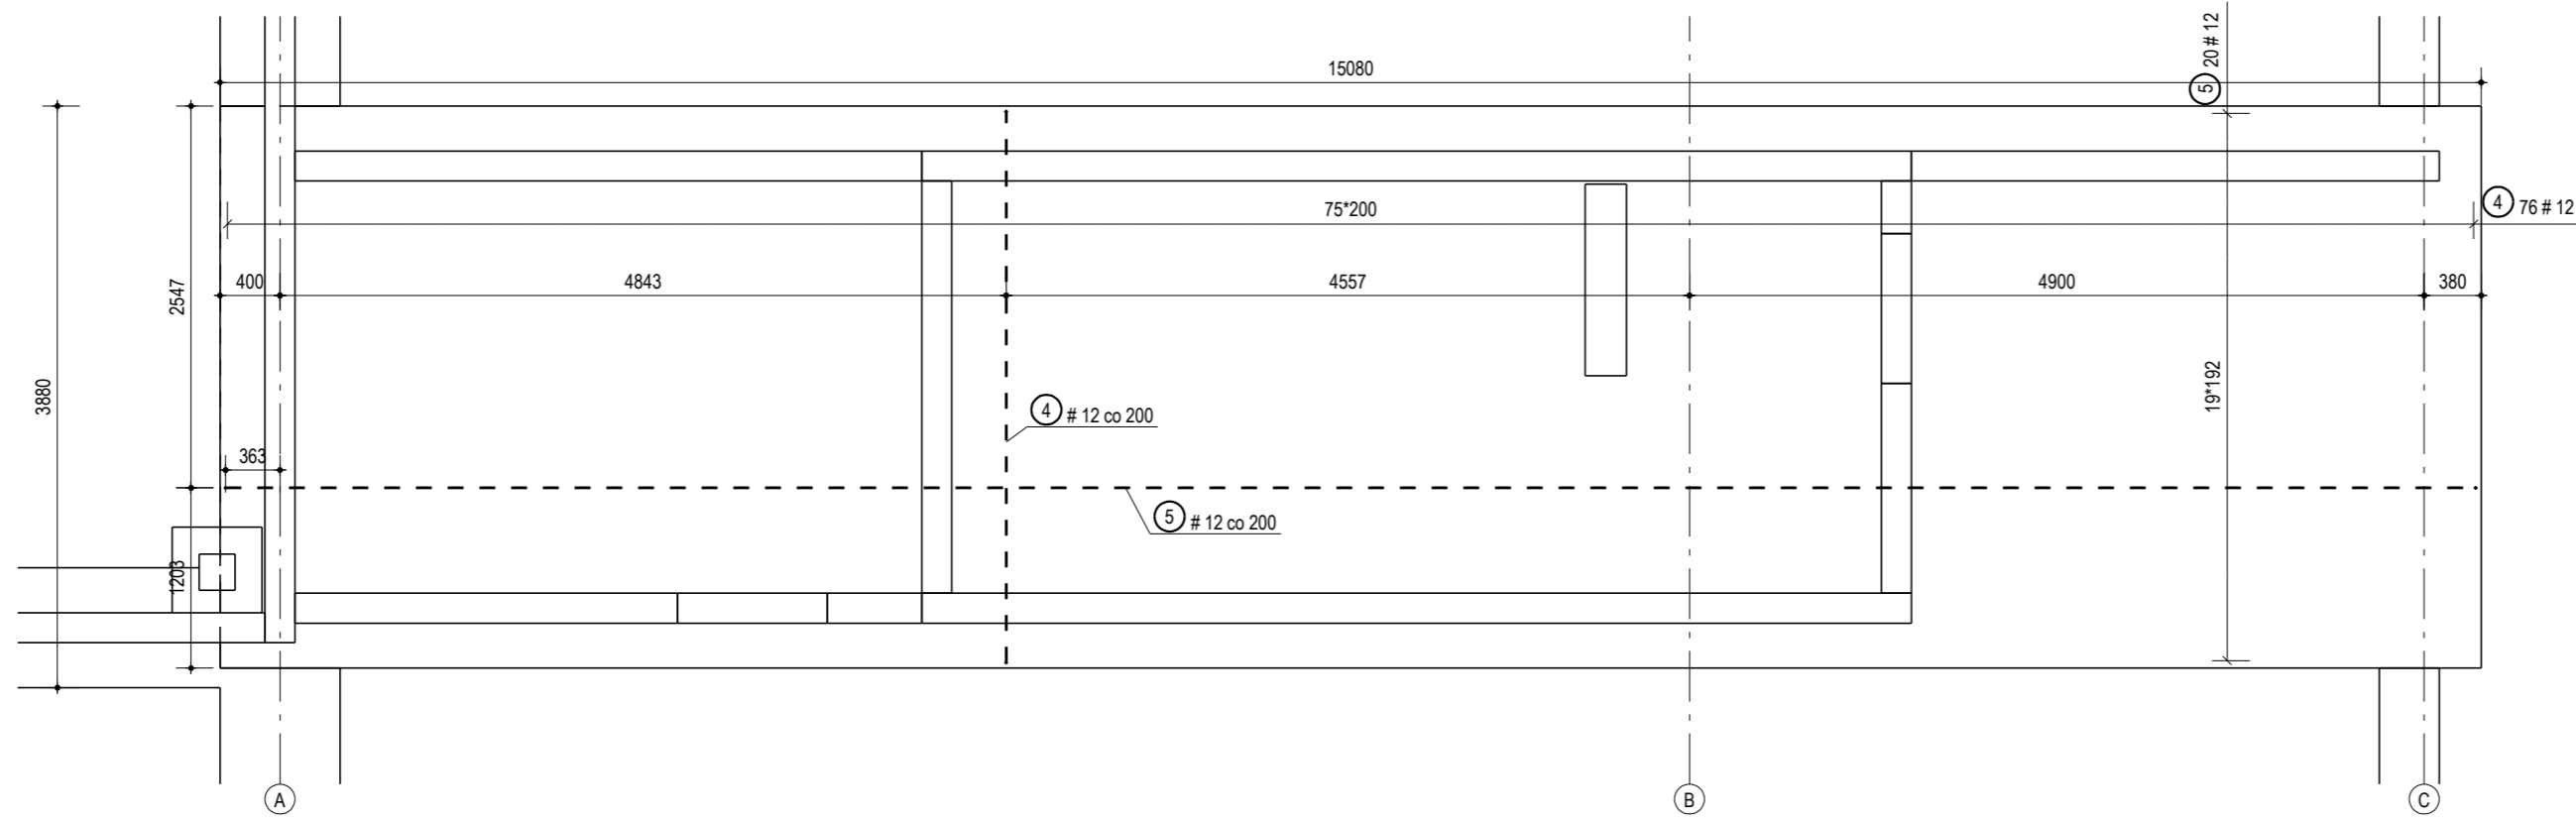


PF/1, 1 szt.

ZBROJENIE DOLNE
1:50

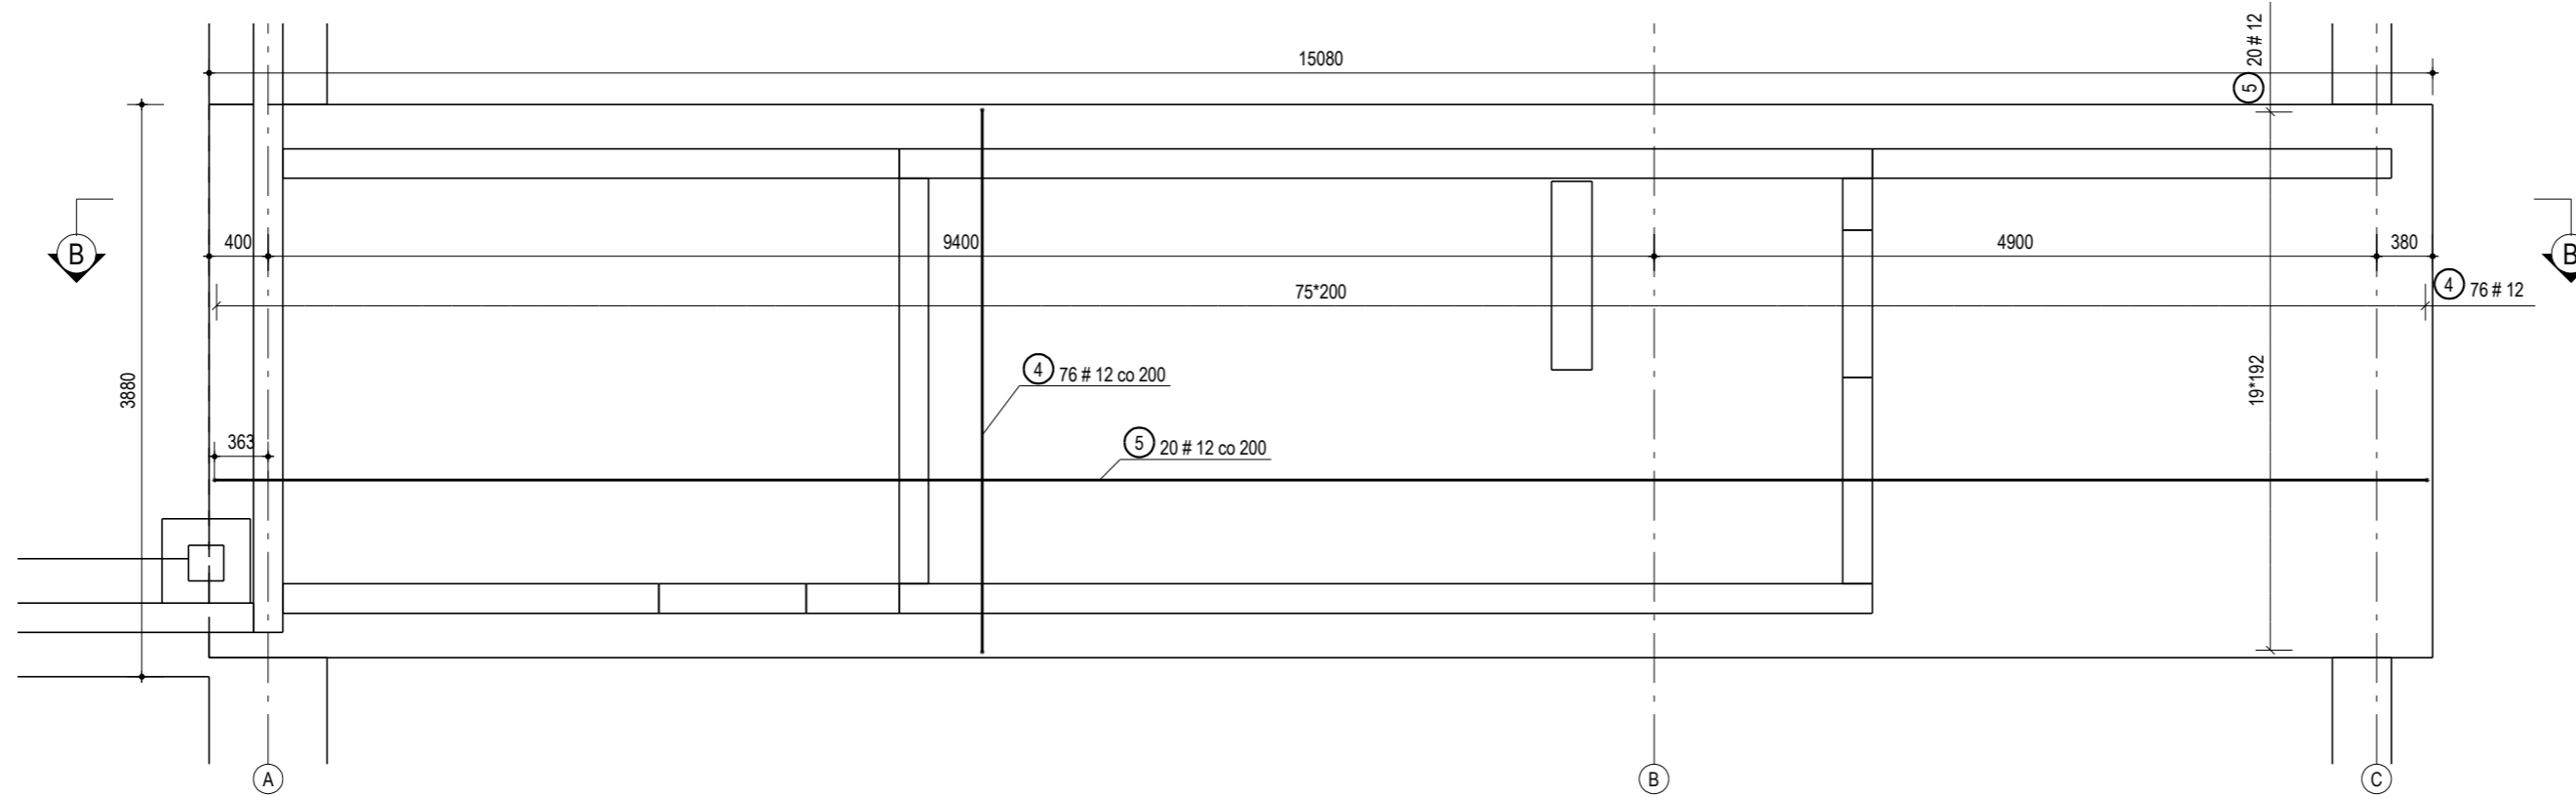

PRZEKRÓJ A - A
1:50

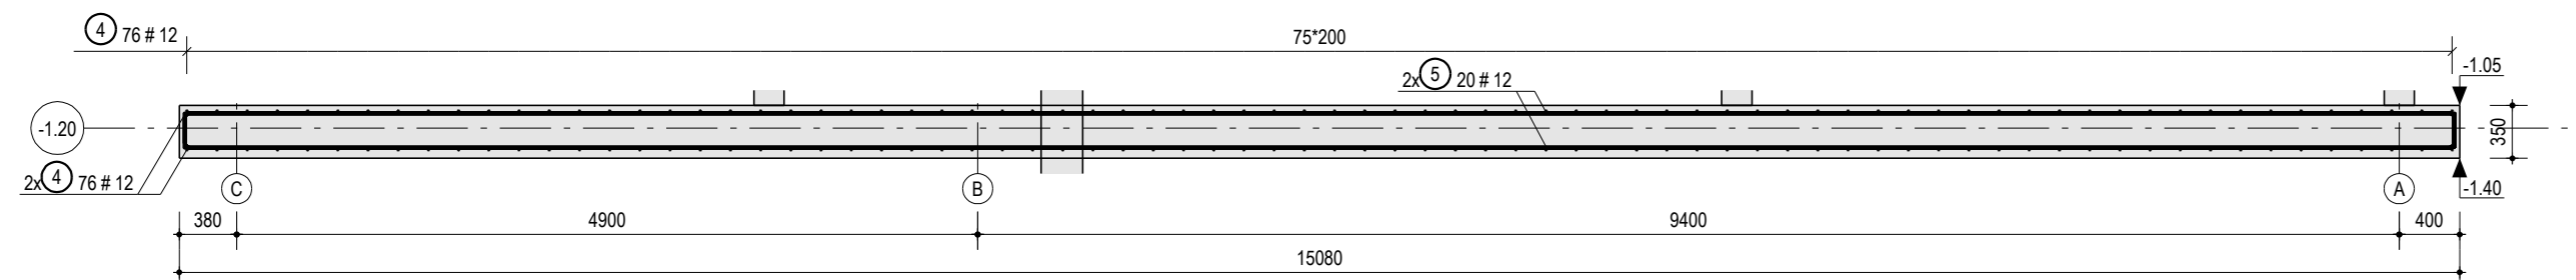

4	# 12 L= 4111	5	# 12 L= 15441
23	3690	23	15020
PF	27	PF	27

ZESTAWIENIE STALI ZBROJENIOWEJ																				
POZYCJA PF1		SZT. 1	MATERIAŁ C30/37	MASA STALI (kg)	1105.90 / 1105.90															
ZESTAWIENIE ZBROJENIA DLA				PŁYTA FUNDAMENTU																
SERIA	NR	NAZWA	SZT	KLASA	D	L	KOD	A	B	C	D	E	F	G	S	T	U	V	R	
PF	4	152	B500SP	12	4111	27	Z38	3690	Z38	3690	Z38	15020	Z38							24
PF	5	40	B500SP	12	15441	27	Z38	15020	Z38	15020	Z38									24
ZESTAWIENIE ZBIORCZE																				
DLUGOŚĆ ŁĄCZNE (m)		D6	D8	D10	D12	D14	D16	D18	D20	D25	D28	D32	D40							
DLUGOŚĆ ŁĄCZNE (m)		0.0	0.0	0.0	1242.5	0.0	0.0	0.0	0.0	0.0	0.0	0.0	0.0							
MASA ŁĄCZNE (kg)		0.0	0.0	0.0	1105.9	0.0	0.0	0.0	0.0	0.0	0.0	0.0	0.0							
CALKOWITA MASA (kg)		1105.9																		

	TEMAT	Projekt hali sportowo-widowiskowej wraz z zagospodarowaniem terenu przy ul. Zarzecze 26 oraz parkingiem przy ul. Grunwaldzkiej					
	INWESTOR	Miasto Suwałki ul. Mickiewicza 1, 16-400 Suwałki					
ul. Sobótki 9 80-247 Gdańsk tel.: +48(58)3424420 biuro@primes.pl www.primes.pl	FAZA	PROJEKT WYKONAWCZY					
	BRANŻA	KONSTRUKCJA					
	NADZORYSIENIK	ZBROJENIE PŁYTY FUNDAMENTOWEJ PF-1					
	AUTOR	inż. Daniel Śladowski upr. bud. POM0091/POOK/06					
	OPRACOWAŁ						
	SPRACOWAŁ	mgr inż. Dawid Szpilewski upr. bud. POM0121/POOK/08					
SKALA	DATA	NR PROJEKTU	BRANŻA	ELEMENT	PIETRO	ARKUSZ	REKWIZA
1:50	MAJ 2017	779	K	02	FU	04	0