ZBROJENIE GÓRNE

1:50

<table>
<tr><th colspan="20">ZESTAWIENIE STALI ZBROJENIOWEJ</th></tr>
<tr><td colspan="20">POZYCJA PF/3 SZT. 1 MATERIAŁ C30/37 MASA STALI (kg) 10943.37 / 10943.37</td></tr>
<tr><td colspan="20">ZESTAWIENIE ZBROJENIA DLA PŁYTA FUNDAMENTO</td></tr>
<tr><th rowspan="2">SERIA</th><th rowspan="2">NR</th><th rowspan="2">NAZWA</th><th rowspan="2">SZT.</th><th rowspan="2">KLASA</th><th rowspan="2">D</th><th rowspan="2">L</th><th rowspan="2">KOD</th><th colspan="12">GIĘCIA PRĘTÓW</th></tr>
<tr><th>A</th><th>B</th><th>C</th><th>D</th><th>E</th><th>F</th><th>G</th><th>S</th><th>T</th><th>U</th><th>V</th><th>R</th></tr>
<tr><td>PF</td><td>1</td><td></td><td>248</td><td>B500SP</td><td>20</td><td>3883</td><td>1</td><td>3883</td><td></td><td></td><td></td><td></td><td></td><td></td><td></td><td></td><td></td><td></td><td></td></tr>
<tr><td>PF</td><td>6</td><td></td><td>54</td><td>B500SP</td><td>12</td><td>9961</td><td>27</td><td>388</td><td>9240</td><td>388</td><td></td><td></td><td></td><td></td><td></td><td></td><td></td><td></td><td>24</td></tr>
<tr><td>PF</td><td>7</td><td></td><td>20</td><td>B500SP</td><td>12</td><td>11961</td><td>27</td><td>388</td><td>11240</td><td>388</td><td></td><td></td><td></td><td></td><td></td><td></td><td></td><td></td><td>24</td></tr>
<tr><td>PF</td><td>8</td><td></td><td>444</td><td>B500SP</td><td>12</td><td>6731</td><td>27</td><td>388</td><td>6010</td><td>388</td><td></td><td></td><td></td><td></td><td></td><td></td><td></td><td></td><td>24</td></tr>
<tr><td>PF</td><td>9</td><td></td><td>60</td><td>B500SP</td><td>12</td><td>6961</td><td>27</td><td>388</td><td>6240</td><td>388</td><td></td><td></td><td></td><td></td><td></td><td></td><td></td><td></td><td>24</td></tr>
<tr><td>PF</td><td>10</td><td></td><td>54</td><td>B500SP</td><td>12</td><td>8061</td><td>27</td><td>388</td><td>7340</td><td>388</td><td></td><td></td><td></td><td></td><td></td><td></td><td></td><td></td><td>24</td></tr>
<tr><td>PF</td><td>11</td><td></td><td>23</td><td>B500SP</td><td>12</td><td>6013</td><td>1</td><td>6013</td><td></td><td></td><td></td><td></td><td></td><td></td><td></td><td></td><td></td><td></td><td></td></tr>
<tr><td>PF</td><td>12</td><td></td><td>16</td><td>B500SP</td><td>12</td><td>4100</td><td>1</td><td>4100</td><td></td><td></td><td></td><td></td><td></td><td></td><td></td><td></td><td></td><td></td><td></td></tr>
<tr><td>PF</td><td>13</td><td></td><td>11</td><td>B500SP</td><td>12</td><td>2470</td><td>1</td><td>2470</td><td></td><td></td><td></td><td></td><td></td><td></td><td></td><td></td><td></td><td></td><td></td></tr>
<tr><td>PF</td><td>14</td><td></td><td>20</td><td>B500SP</td><td>12</td><td>3400</td><td>1</td><td>3400</td><td></td><td></td><td></td><td></td><td></td><td></td><td></td><td></td><td></td><td></td><td></td></tr>
<tr><td>PF</td><td>15</td><td></td><td>7</td><td>B500SP</td><td>12</td><td>2863</td><td>1</td><td>2863</td><td></td><td></td><td></td><td></td><td></td><td></td><td></td><td></td><td></td><td></td><td></td></tr>
<tr><td>PF</td><td>16</td><td></td><td>20</td><td>B500SP</td><td>12</td><td>9880</td><td>2_1</td><td>9520</td><td>388</td><td></td><td></td><td></td><td></td><td></td><td></td><td></td><td>90</td><td></td><td>24</td></tr>
<tr><td>PF</td><td>17</td><td></td><td>10</td><td>B500SP</td><td>12</td><td>4480</td><td>2_1</td><td>4120</td><td>388</td><td></td><td></td><td></td><td></td><td></td><td></td><td></td><td>90</td><td></td><td>24</td></tr>
<tr><td>PF</td><td>18</td><td></td><td>32</td><td>B500SP</td><td>12</td><td>10222</td><td>2_1</td><td>9862</td><td>388</td><td></td><td></td><td></td><td></td><td></td><td></td><td></td><td>90</td><td></td><td>24</td></tr>
<tr><td>PF</td><td>19</td><td></td><td>21</td><td>B500SP</td><td>12</td><td>12000</td><td>2_1</td><td>11640</td><td>388</td><td></td><td></td><td></td><td></td><td></td><td></td><td></td><td>90</td><td></td><td>24</td></tr>
<tr><td>PF</td><td>20</td><td></td><td>32</td><td>B500SP</td><td>12</td><td>5930</td><td>2_1</td><td>5570</td><td>388</td><td></td><td></td><td></td><td></td><td></td><td></td><td></td><td>90</td><td></td><td>24</td></tr>
<tr><td>PF</td><td>21</td><td></td><td>10</td><td>B500SP</td><td>12</td><td>6600</td><td>2_1</td><td>6240</td><td>388</td><td></td><td></td><td></td><td></td><td></td><td></td><td></td><td>90</td><td></td><td>24</td></tr>
<tr><td>PF</td><td>22</td><td></td><td>27</td><td>B500SP</td><td>12</td><td>2570</td><td>1</td><td>2570</td><td></td><td></td><td></td><td></td><td></td><td></td><td></td><td></td><td></td><td></td><td></td></tr>
<tr><td>PF</td><td>23</td><td></td><td>152</td><td>B500SP</td><td>12</td><td>11000</td><td>1</td><td>11000</td><td></td><td></td><td></td><td></td><td></td><td></td><td></td><td></td><td></td><td></td><td></td></tr>
<tr><td>PF</td><td>24</td><td></td><td>30</td><td>B500SP</td><td>12</td><td>10800</td><td>1</td><td>10800</td><td></td><td></td><td></td><td></td><td></td><td></td><td></td><td></td><td></td><td></td><td></td></tr>
<tr><td>PF</td><td>25</td><td></td><td>30</td><td>B500SP</td><td>12</td><td>8180</td><td>2_1</td><td>7820</td><td>388</td><td></td><td></td><td></td><td></td><td></td><td></td><td></td><td>90</td><td></td><td>24</td></tr>
<tr><td>PF</td><td>26</td><td></td><td>31</td><td>B500SP</td><td>12</td><td>11380</td><td>1</td><td>11380</td><td></td><td></td><td></td><td></td><td></td><td></td><td></td><td></td><td></td><td></td><td></td></tr>
<tr><td>PF</td><td>27</td><td></td><td>31</td><td>B500SP</td><td>12</td><td>10604</td><td>1</td><td>10604</td><td></td><td></td><td></td><td></td><td></td><td></td><td></td><td></td><td></td><td></td><td></td></tr>
<tr><td>PF</td><td>28</td><td></td><td>31</td><td>B500SP</td><td>12</td><td>5875</td><td>2_1</td><td>5515</td><td>388</td><td></td><td></td><td></td><td></td><td></td><td></td><td></td><td>90</td><td></td><td>24</td></tr>
<tr><td>PF</td><td>29</td><td></td><td>32</td><td>B500SP</td><td>12</td><td>2938</td><td>2_1</td><td>2578</td><td>388</td><td></td><td></td><td></td><td></td><td></td><td></td><td></td><td>90</td><td></td><td>24</td></tr>
<tr><td>PF</td><td>30</td><td></td><td>32</td><td>B500SP</td><td>12</td><td>7230</td><td>2_1</td><td>6870</td><td>388</td><td></td><td></td><td></td><td></td><td></td><td></td><td></td><td>90</td><td></td><td>24</td></tr>
<tr><td colspan="20">ZESTAWIENIE DŁUŻYCY - DŁUGOŚC I MASA CAŁKOWITA PRĘTÓW Z UWZGLĘDNIENIEM ZAKŁADÓW</td></tr>
<tr><th>SERIA</th><th></th><th>NAZWA</th><th>SZT.</th><th>KLASA</th><th>D</th><th>L</th><th colspan="13"></th></tr>
<tr><td>PF</td><td></td><td>P</td><td></td><td>B500SP</td><td>10</td><td>155199</td><td colspan="13"></td></tr>
</table>

ŁĄCZNIE DLA B500SP		D6	D8	D10	D12	D14	D16	D18	D20	D25	D28	D32	D40
DŁUGOŚĆ ŁĄCZNIE [m]		0.0	0.0	155.2	9514.8	0.0	0.0	0.0	963.0	0.0	0.0	0.0	0.0
MASA ŁĄCZNIE [kg]	10943.4	0.0	0.0	96.2	8468.6	0.0	0.0	0.0	2378.6	0.0	0.0	0.0	0.0

ZESTAWIENIE ZBIORCZE

			D6	D8	D10	D12	D14	D16	D18	D20	D25	D28	D32	D40
STAL B500SP	DŁUGOŚĆ ŁĄCZNIE [m]		0.0	0.0	155.2	9514.8	0.0	0.0	0.0	963.0	0.0	0.0	0.0	0.0
	MASA ŁĄCZNIE [kg]	10943.4	0.0	0.0	96.2	8468.6	0.0	0.0	0.0	2378.6	0.0	0.0	0.0	0.0

CAŁKOWITA MASA [kg] 10943.4

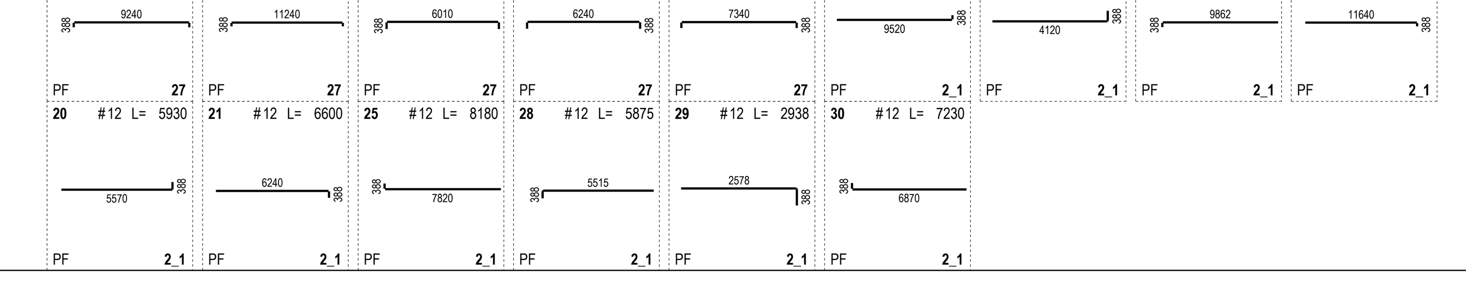

PRIMES structural engineering

ul. Sobótki 9
80-247 Gdańsk
tel.: +48(58)3424420
biuro@primes.pl
www.primes.pl

TEMAT	Projekt hali sportowo-widowiskowej wraz z zagospodarowaniem terenu przy ul. Zarzecze 26 oraz parkingiem przy ul. Grunwaldzkiej SUWAŁKI, UL. ZARZECZE 26 I UL. GRUNWALDZKA DZ. 31349/9, 31359/2, obręb 07
INWESTOR	Miasto Suwałki ul. Mickiewicza 1, 16-400 Suwałki
FAZA	PROJEKT WYKONAWCZY
BRANŻA	KONSTRUKCJA
NAZWA RYSUNKU	ZBROJENIE GÓRNE PŁYTY FUNDAMENTOWEJ PF-3
AUTOR	inż. Daniel Śladewski upr. bud. POM/0091/POOK/06
OPRACOWAŁ	inż. Piotr Królak
SPRAWDZAJĄCY	mgr inż. Dawid Szpilewski upr. bud. POM/0121/POOK/08

SKALA	DATA	NR PROJEKTU	BRANŻA	ELEMENT	PIĘTRO	ARKUSZ	REWIZJA
1:50	MAJ 2017	779	K	02	FU	08	0