BL-P0/9, 1 szt.

WIDOK Z BOKU
1:20

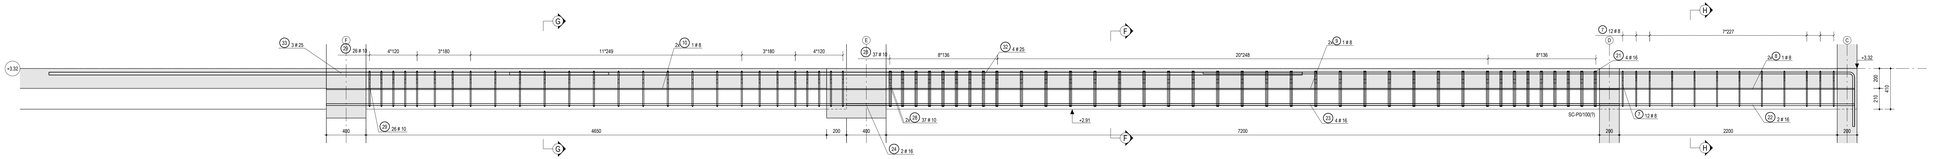

PRZEKRÓJ F
1:20

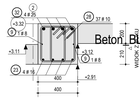

PRZEKRÓJ G - G
1:25

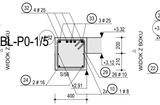

PRZEKRÓJ H - H
1:25

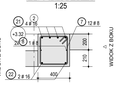

Beton BL-P0-1/5

BL-P0/6, 1 szt.

WIDOK Z BOKU
1:25

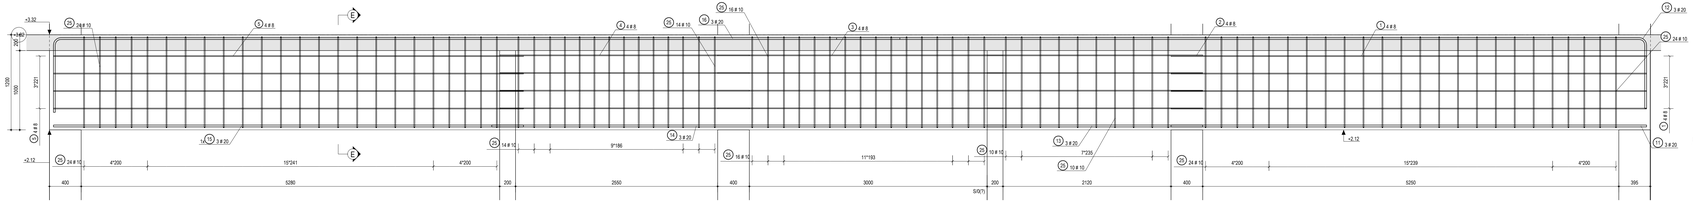

PRZEKRÓJ E
1:20

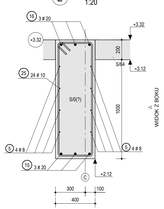

BL-P0/1, 1 szt.

WIDOK Z BOKU
1:25

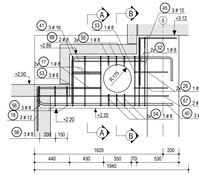

PRZEKRÓJ A - A
1:20

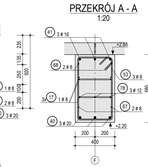

PRZEKRÓJ B - B
1:20

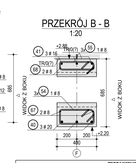

BL-P0/5, 1 szt.

WIDOK Z BOKU
1:20

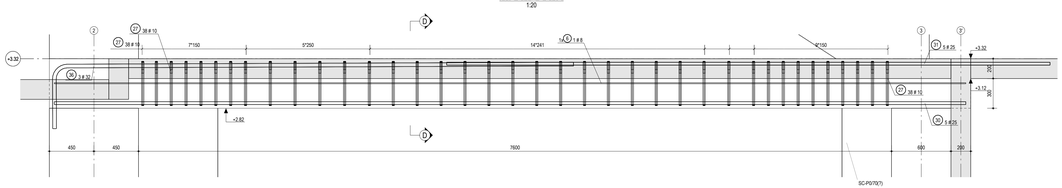

PRZEKRÓJ D
1:20

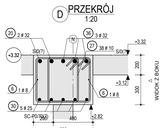

BL-P0/4, 1 szt.

WIDOK Z BOKU
1:20

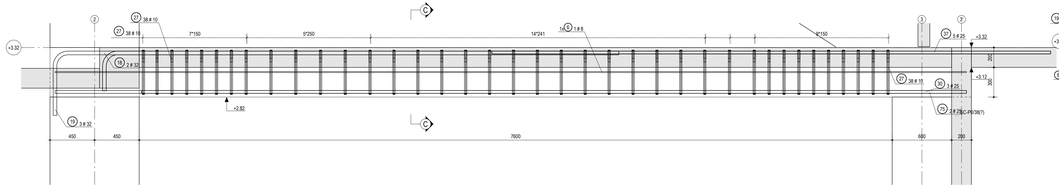

PRZEKRÓJ C
1:20

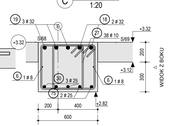

ZESTAWIENIE STALI ZBROJENIOWEJ

POZYCJA **BL-B/0** | SZT. 8 | MATERIAŁ C80/7 | MASA STAL.[kg] **43.49 : 347.72**

| ZESTAWIENIE ZBROJENIA DLA | | |