



SL-P0/1, 1 szt.

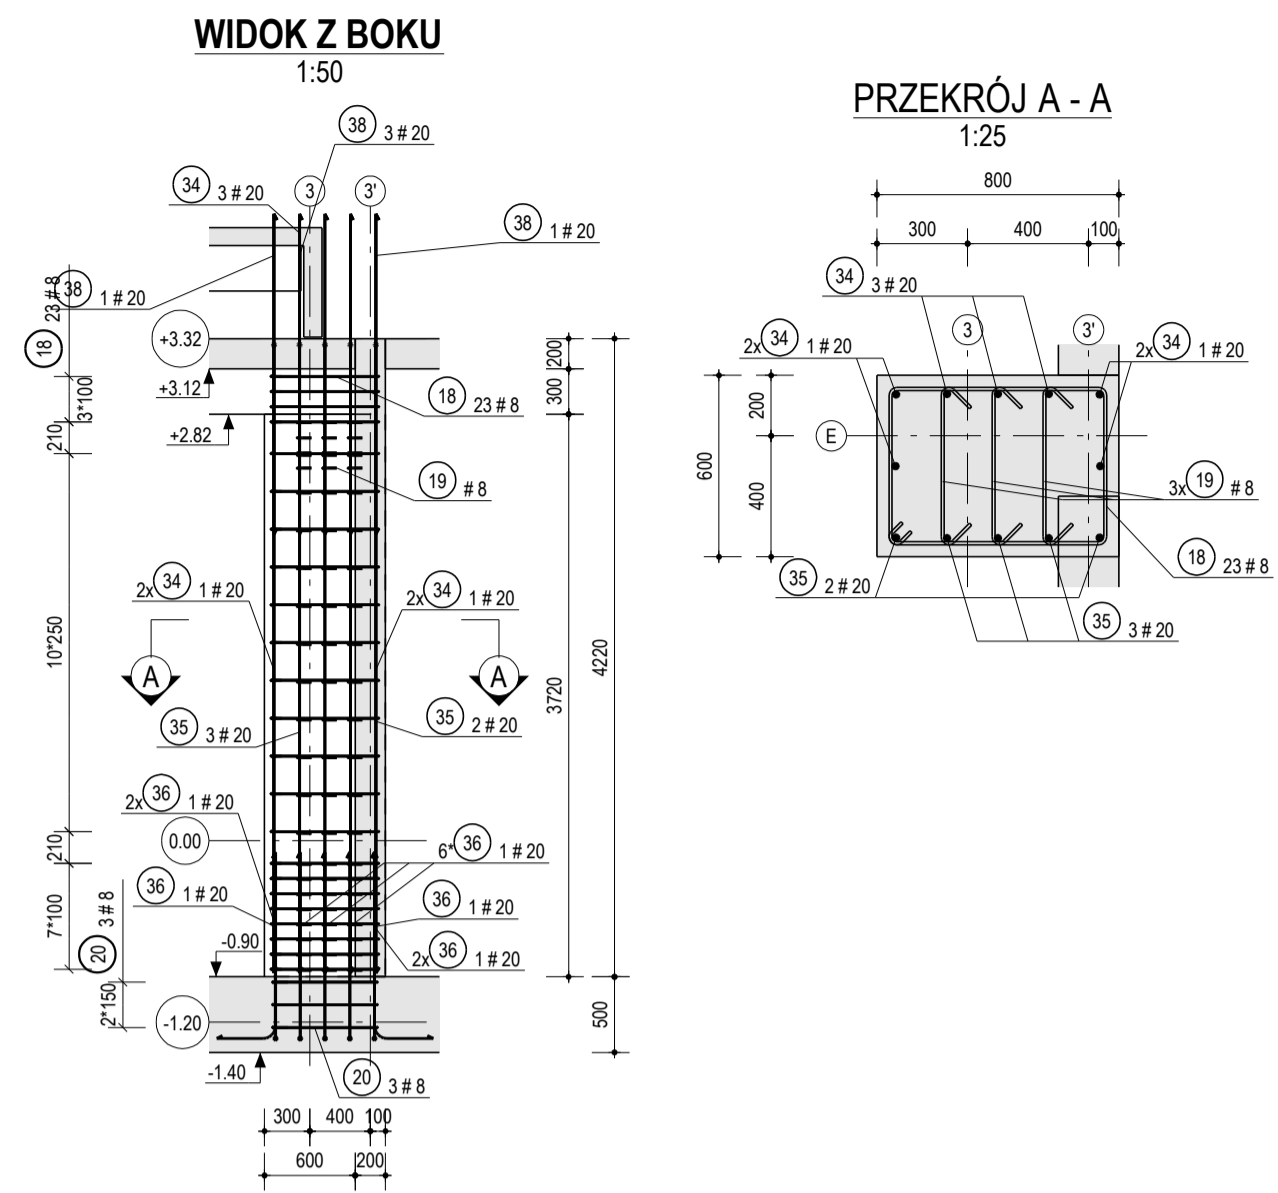


WIDOK Z BOKU 1:50

PRZEKRÓJ A - A 1:25

PRZEKRÓJ B - B 1:25

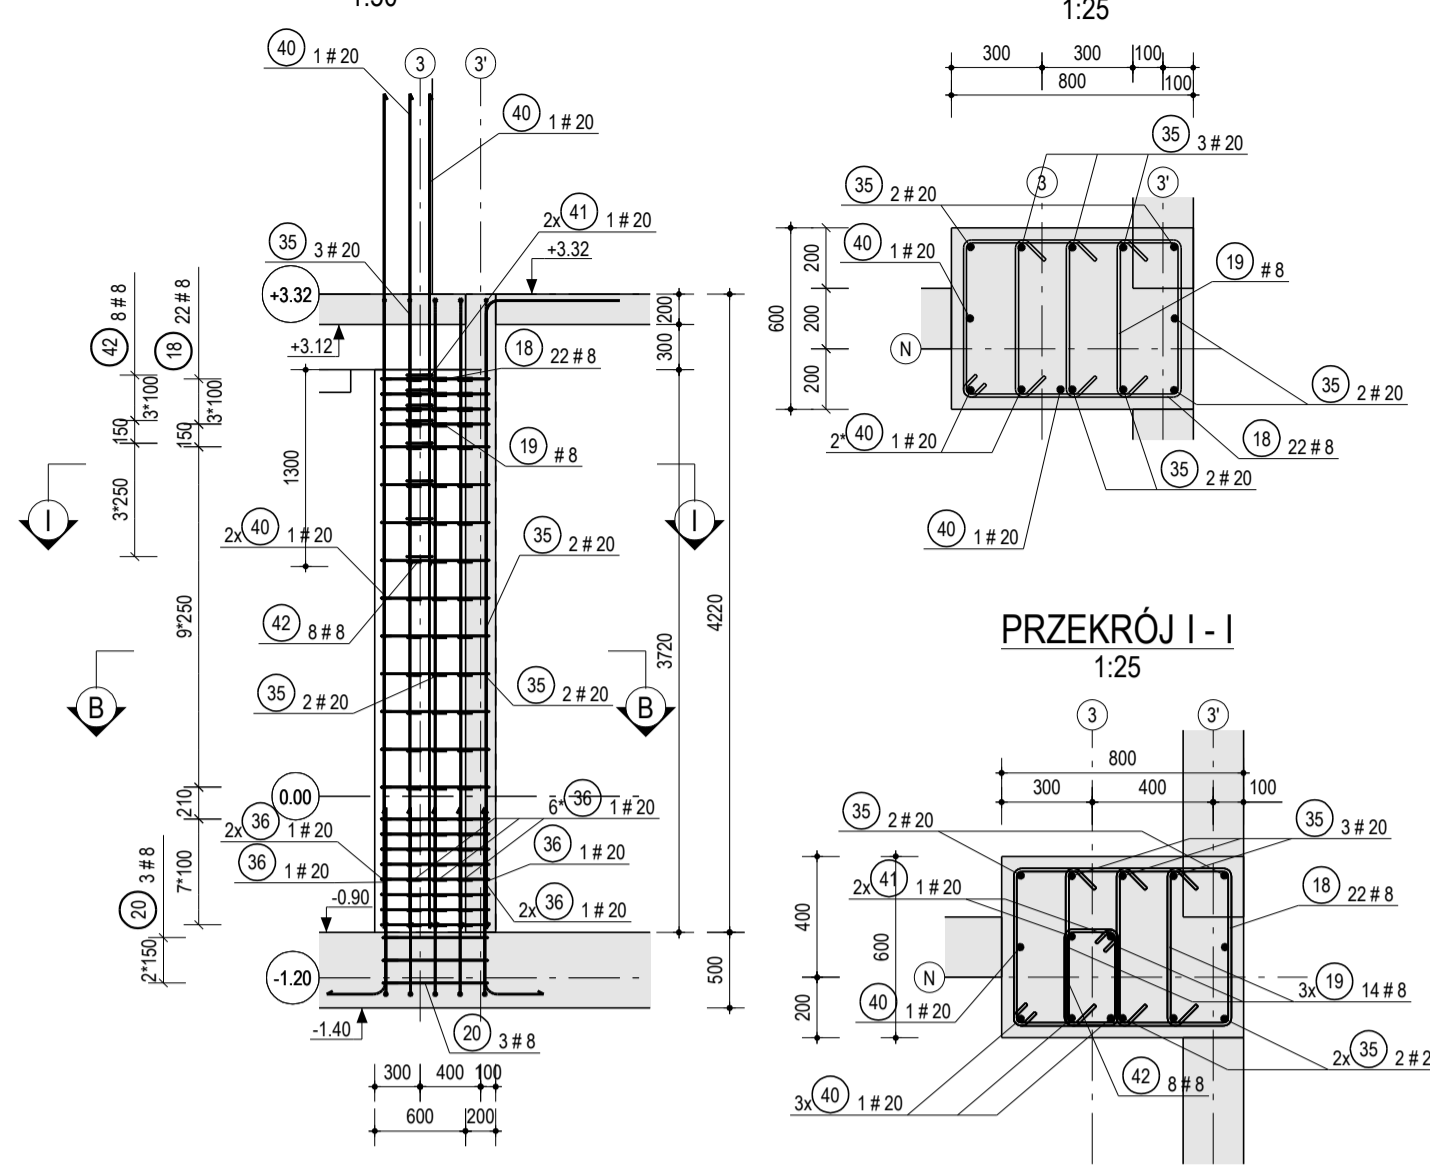


SL-P0/13, 1 szt.

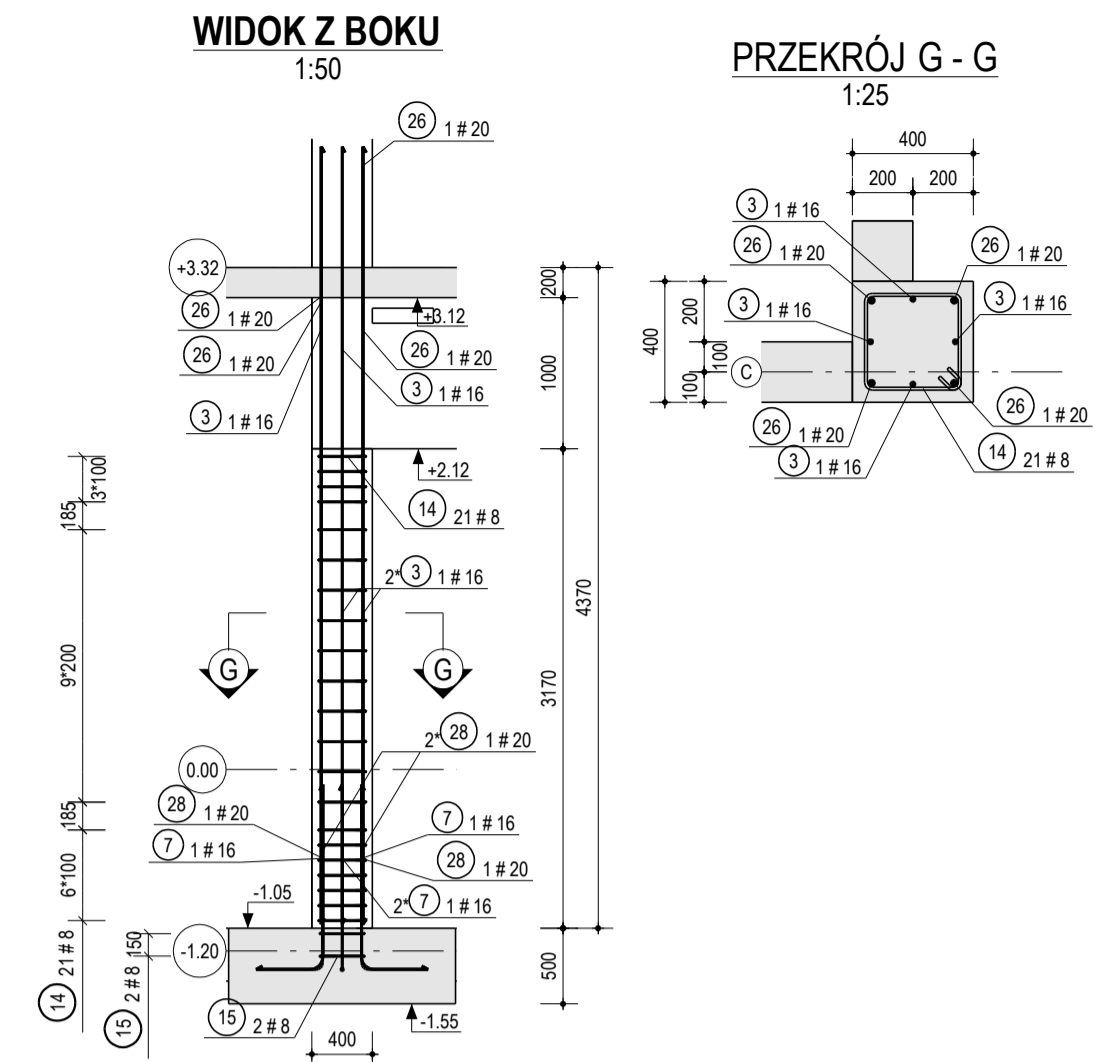

WIDOK Z BOKU 1:50

PRZEKRÓJ G - G 1:25


SL-P0/19, 2 szt.

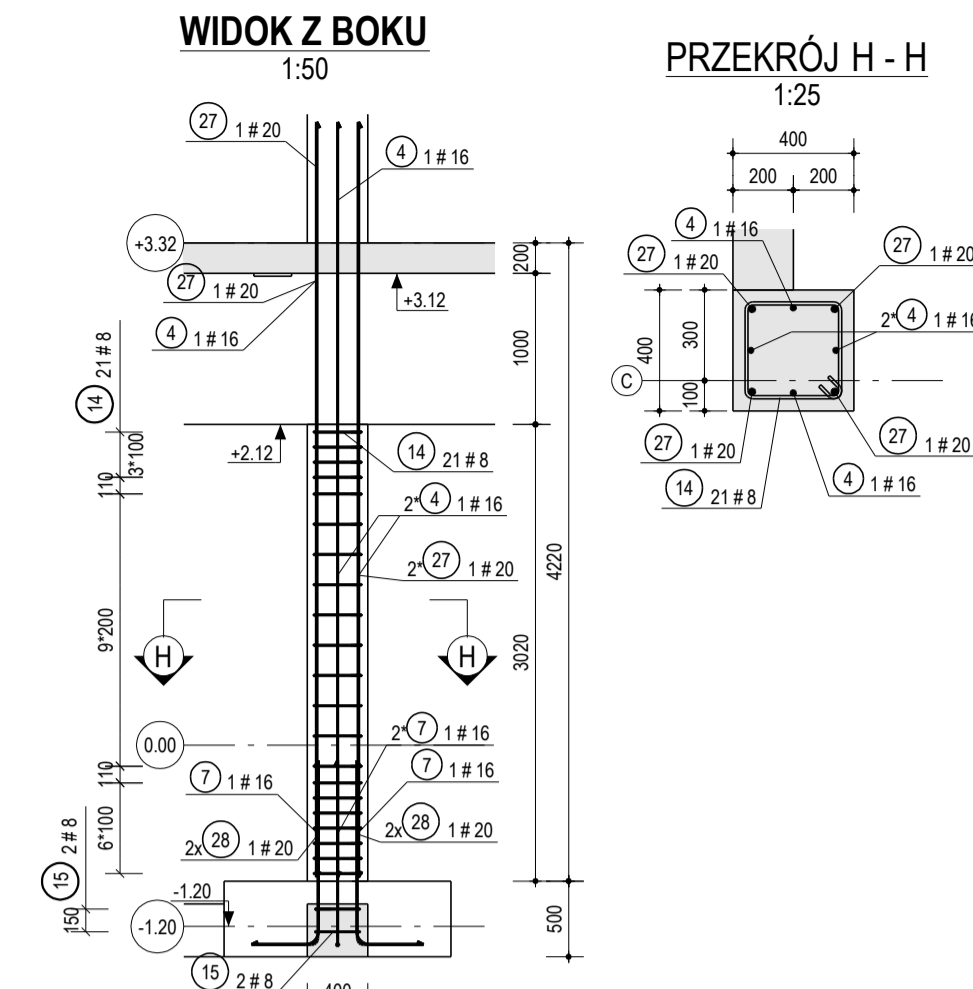

WIDOK Z BOKU 1:50

PRZEKRÓJ H - H 1:25


SL-P0/4, 1 szt.

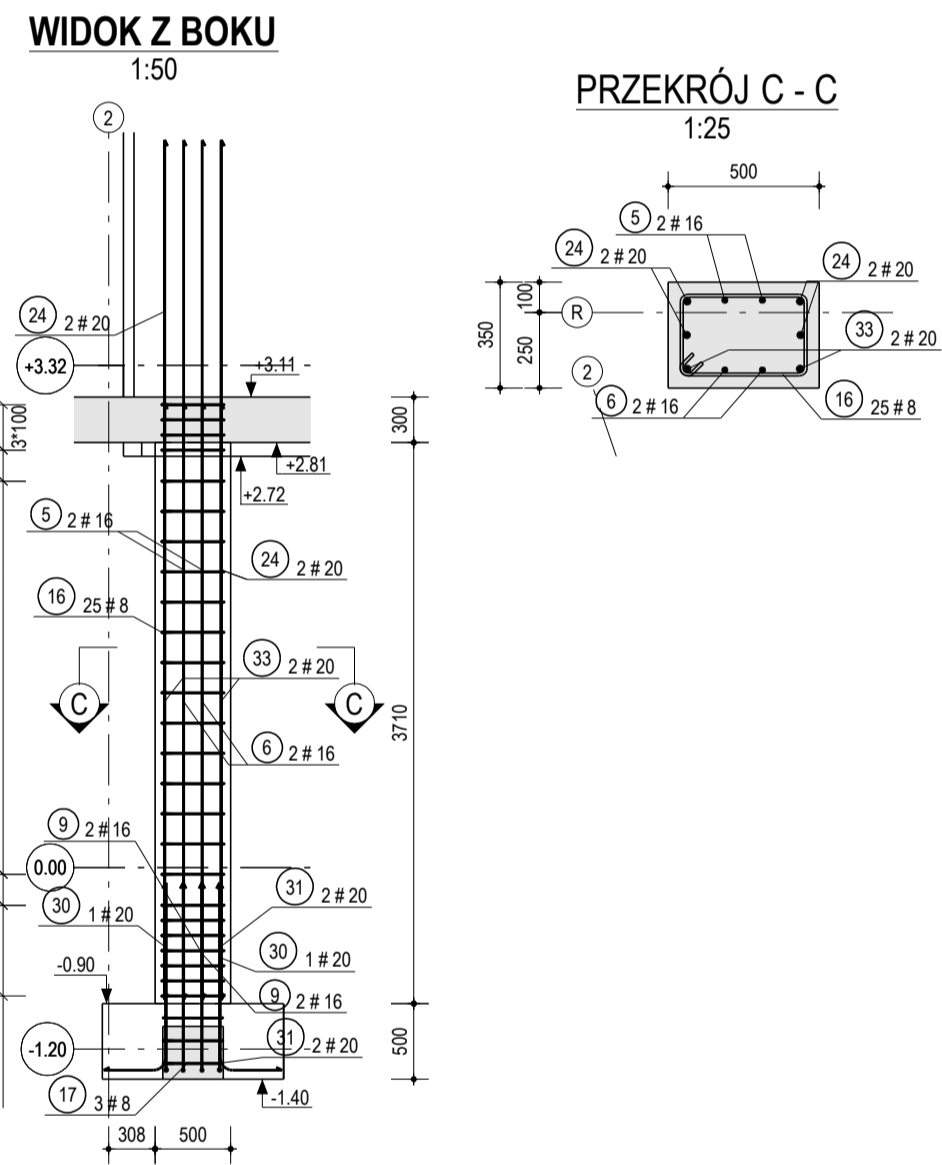

WIDOK Z BOKU 1:50

PRZEKRÓJ C - C 1:25


SL-P0/11, 1 szt.

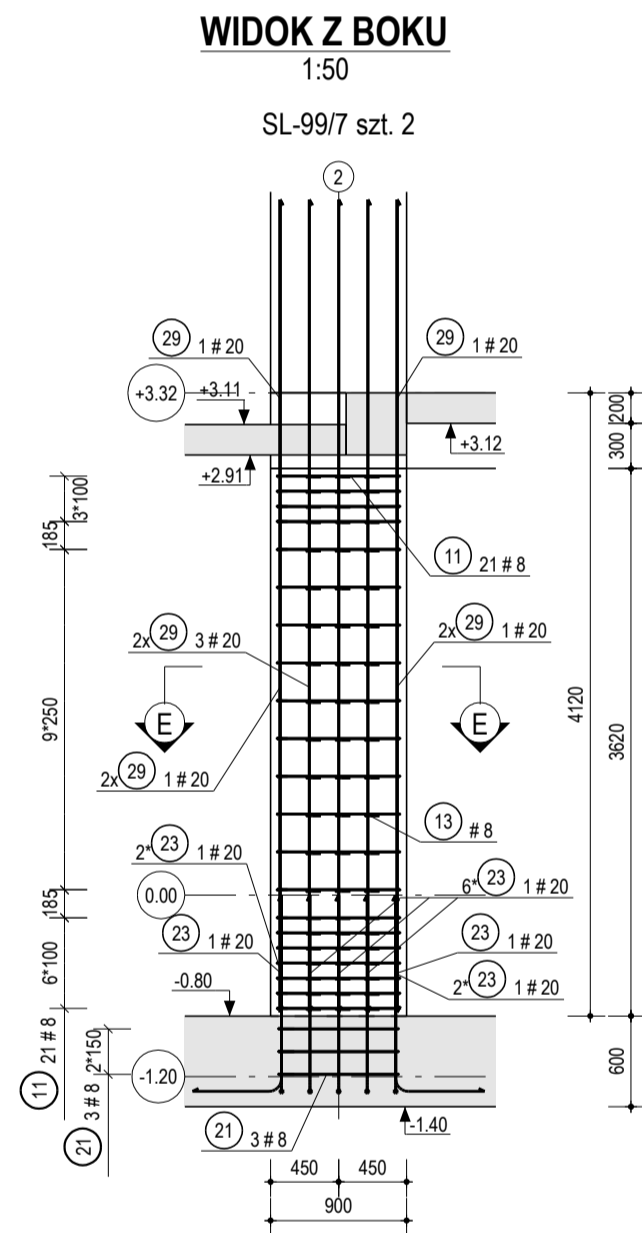

WIDOK Z BOKU 1:50

PRZEKRÓJ E - E 1:25


SL-P0/12, 1 szt.

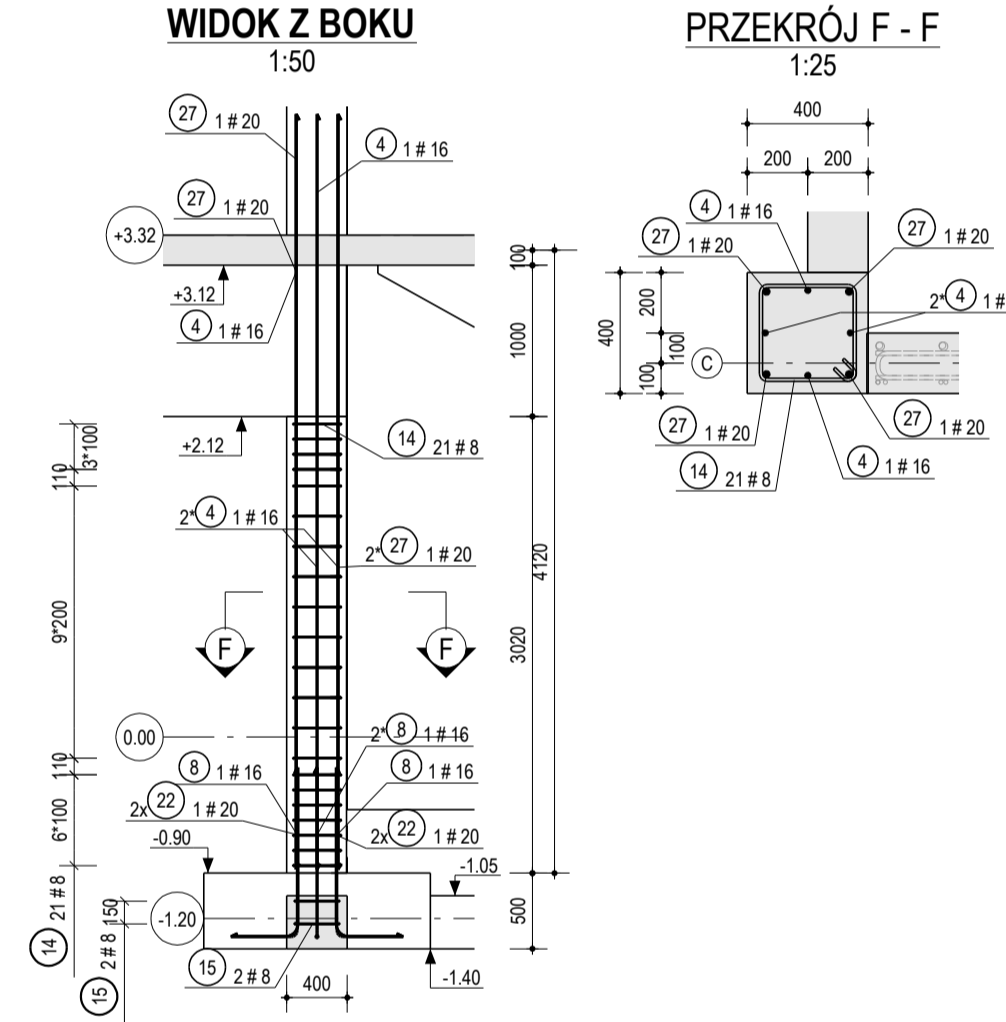

WIDOK Z BOKU 1:50

PRZEKRÓJ F - F 1:25

SL-P0/9, 1 szt.

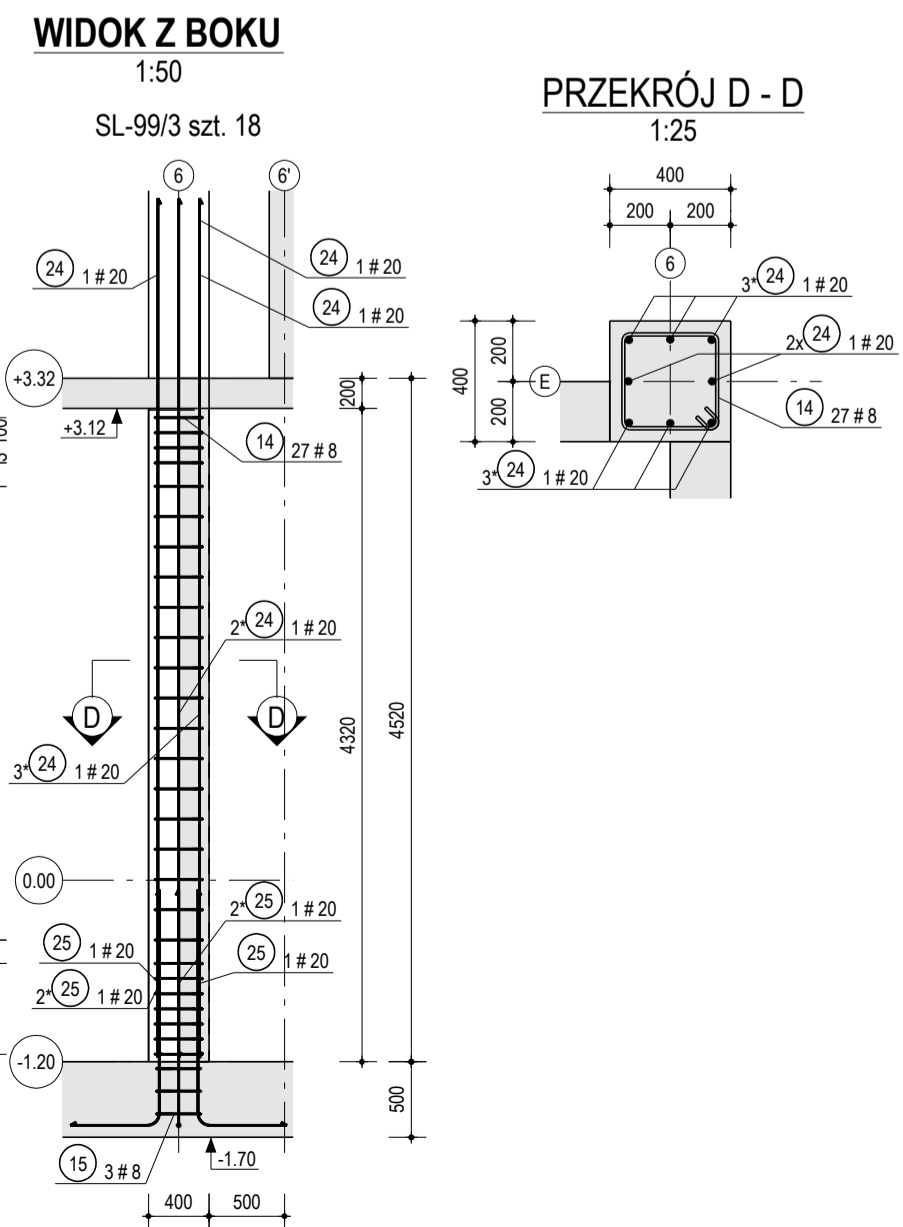

WIDOK Z BOKU 1:50

PRZEKRÓJ D - D 1:25

| ZESTAWIENIE STALI ZBRÓJENIOWEJ | | | | | | | | | | | |
|--|----|-------|-----|-------|-----|------|-----|-----|-----|-----|----|
| POZYCJA SL-993 SZT 1 MATERIAL C30T MASA STALI (kg) 178,31 306,78 | | | | | | | | | | | |
| ZESTAWIENIE ZBRÓJENIA | | | | | | | | | | | |
| BUP | | | | | | | | | | | |
| PRZEKROJE | | | | | | | | | | | |
| SL-P | MR | NADZA | SLT | KLASA | D | L | KOD | A | B | C | D |
| SL-P 14 | 40 | B500P | 1 | 138 | 48 | 71 | 1 | 320 | 320 | 320 | 0 |
| SL-P 18 | 34 | B500P | 1 | 138 | 48 | 106 | 300 | 300 | 300 | 106 | 90 |
| SL-P 24 | 34 | B500P | 20 | 186 | 1 | 866 | 600 | 600 | 600 | 0 | 90 |
| SL-P 28 | 34 | B500P | 20 | 214 | 2,2 | 1572 | 600 | 600 | 600 | 0 | 90 |

| ZESTAWIENIE ZBRÓJENIA | | | | | | | | | | | |
|-----------------------|----|-------|-----|-------|-----|------|-----|-----|-----|-----|----|
| BUP | | | | | | | | | | | |
| PRZEKROJE | | | | | | | | | | | |
| SL-P | MR | NADZA | SLT | KLASA | D | L | KOD | A | B | C | D |
| SL-P 4 | 8 | B500P | 16 | 346 | 1 | 3945 | 400 | 400 | 400 | 0 | 90 |
| SL-P 14 | 10 | B500P | 1 | 148 | 48 | 71 | 420 | 270 | 420 | 270 | 71 |
| SL-P 18 | 10 | B500P | 1 | 138 | 48 | 106 | 400 | 250 | 400 | 250 | 71 |
| SL-P 24 | 8 | B500P | 20 | 186 | 1 | 866 | 400 | 400 | 400 | 0 | 90 |
| SL-P 28 | 8 | B500P | 20 | 186 | 2,2 | 1522 | 422 | 422 | 422 | 0 | 90 |
| SL-P 31 | 8 | B500P | 20 | 186 | 2,2 | 1522 | 422 | 422 | 422 | 0 | 90 |
| SL-P 35 | 8 | B500P | 20 | 346 | 1 | 3945 | 400 | 400 | 400 | 0 | 90 |

| ZESTAWIENIE ZBRÓJENIA | | | | | | | | | | | |
|-----------------------|-----|-------|-----|-------|-----|------|-----|-----|-----|-----|-----|
| BUP | | | | | | | | | | | |
| PRZEKROJE | | | | | | | | | | | |
| SL-P | MR | NADZA | SLT | KLASA | D | L | KOD | A | B | C | D |
| SL-P 13 | 126 | B500P | 1 | 138 | 5,2 | 106 | 320 | 106 | 320 | 106 | 135 |
| SL-P 14 | 10 | B500P | 1 | 138 | 48 | 106 | 300 | 300 | 300 | 106 | 135 |
| SL-P 18 | 6 | B500P | 20 | 186 | 1 | 866 | 600 | 600 | 600 | 0 | 90 |
| SL-P 24 | 24 | B500P | 20 | 186 | 2,2 | 1522 | 400 | 400 | 400 | 0 | 90 |
| SL-P 28 | 24 | B500P | 20 | 186 | 2,2 | 1522 | 400 | 400 | 400 | 0 | 90 |

| ZESTAWIENIE ZBRÓJENIA | | | | | | | | | | | |
|-----------------------|----|-------|-----|-------|-----|------|-----|-----|-----|-----|----|
| BUP | | | | | | | | | | | |
| PRZEKROJE | | | | | | | | | | | |
| SL-P | MR | NADZA | SLT | KLASA | D | L | KOD | A | B | C | D |
| SL-P 19 | 40 | B500P | 1 | 138 | 48 | 71 | 1 | 320 | 320 | 320 | 0 |
| SL-P 18 | 34 | B500P | 1 | 138 | 48 | 106 | 300 | 300 | 300 | 106 | 90 |
| SL-P 24 | 34 | B500P | 20 | 186 | 1 | 866 | 600 | 600 | 600 | 0 | 90 |
| SL-P 28 | 34 | B500P | 20 | 186 | 2,2 | 1522 | 600 | 600 | 600 | 0 | 90 |

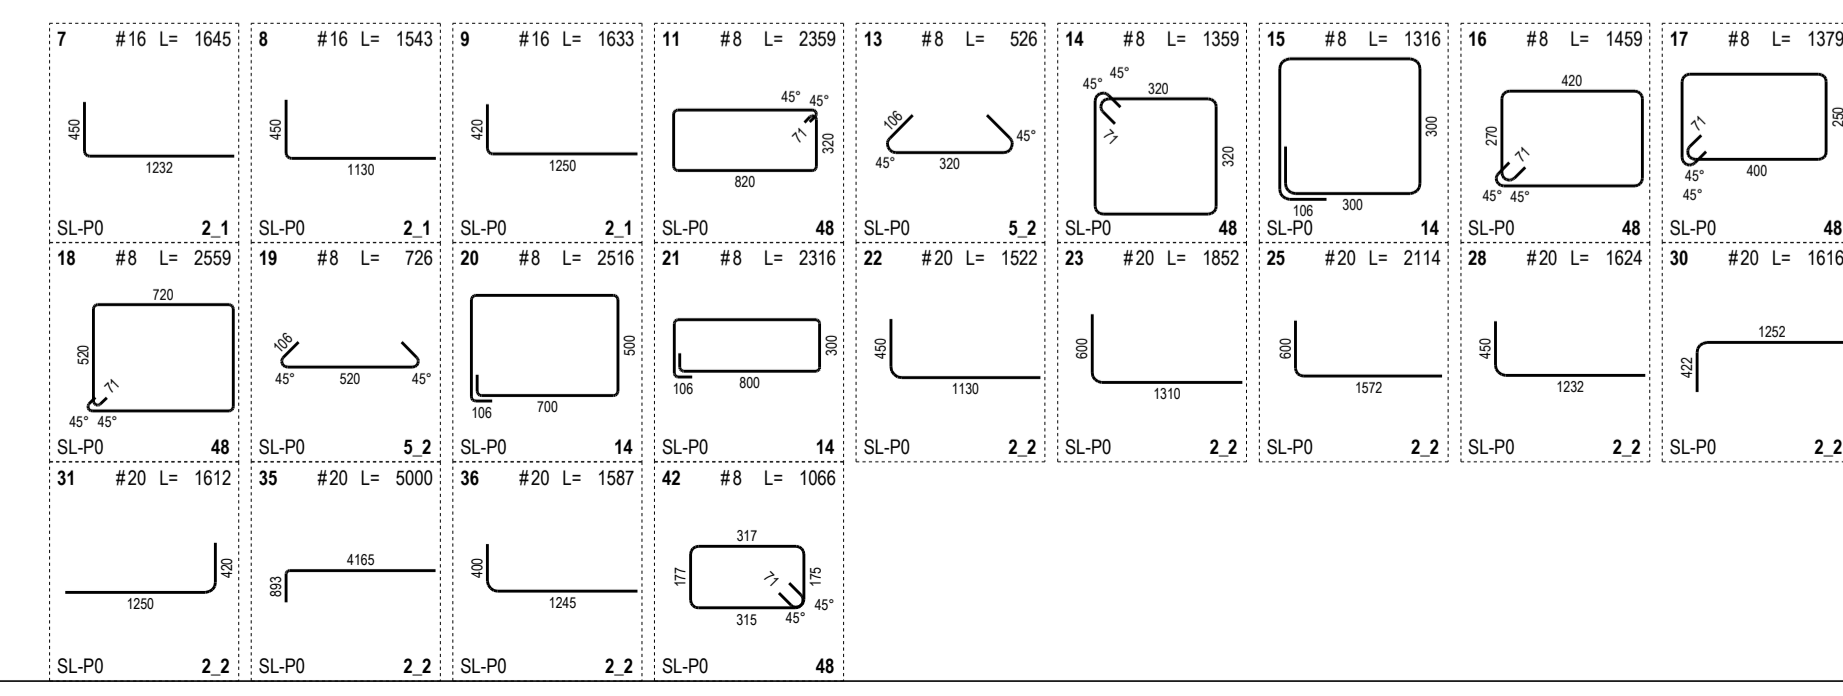

PRIMES
inżyniering

Projekt hali sportowo-widowiskowej wraz z zagospodarowaniem terenu przy ul. Zarzecze 26 oraz parkingiem przy ul. Grunwaldzkiej

Miasto Suwałki
ul. Molekiewicza 1, 16-400 Suwałki

PRIMES
projekt wykonawczy
konstrukcja
z