




WIDOK Z BOKU  
1:50

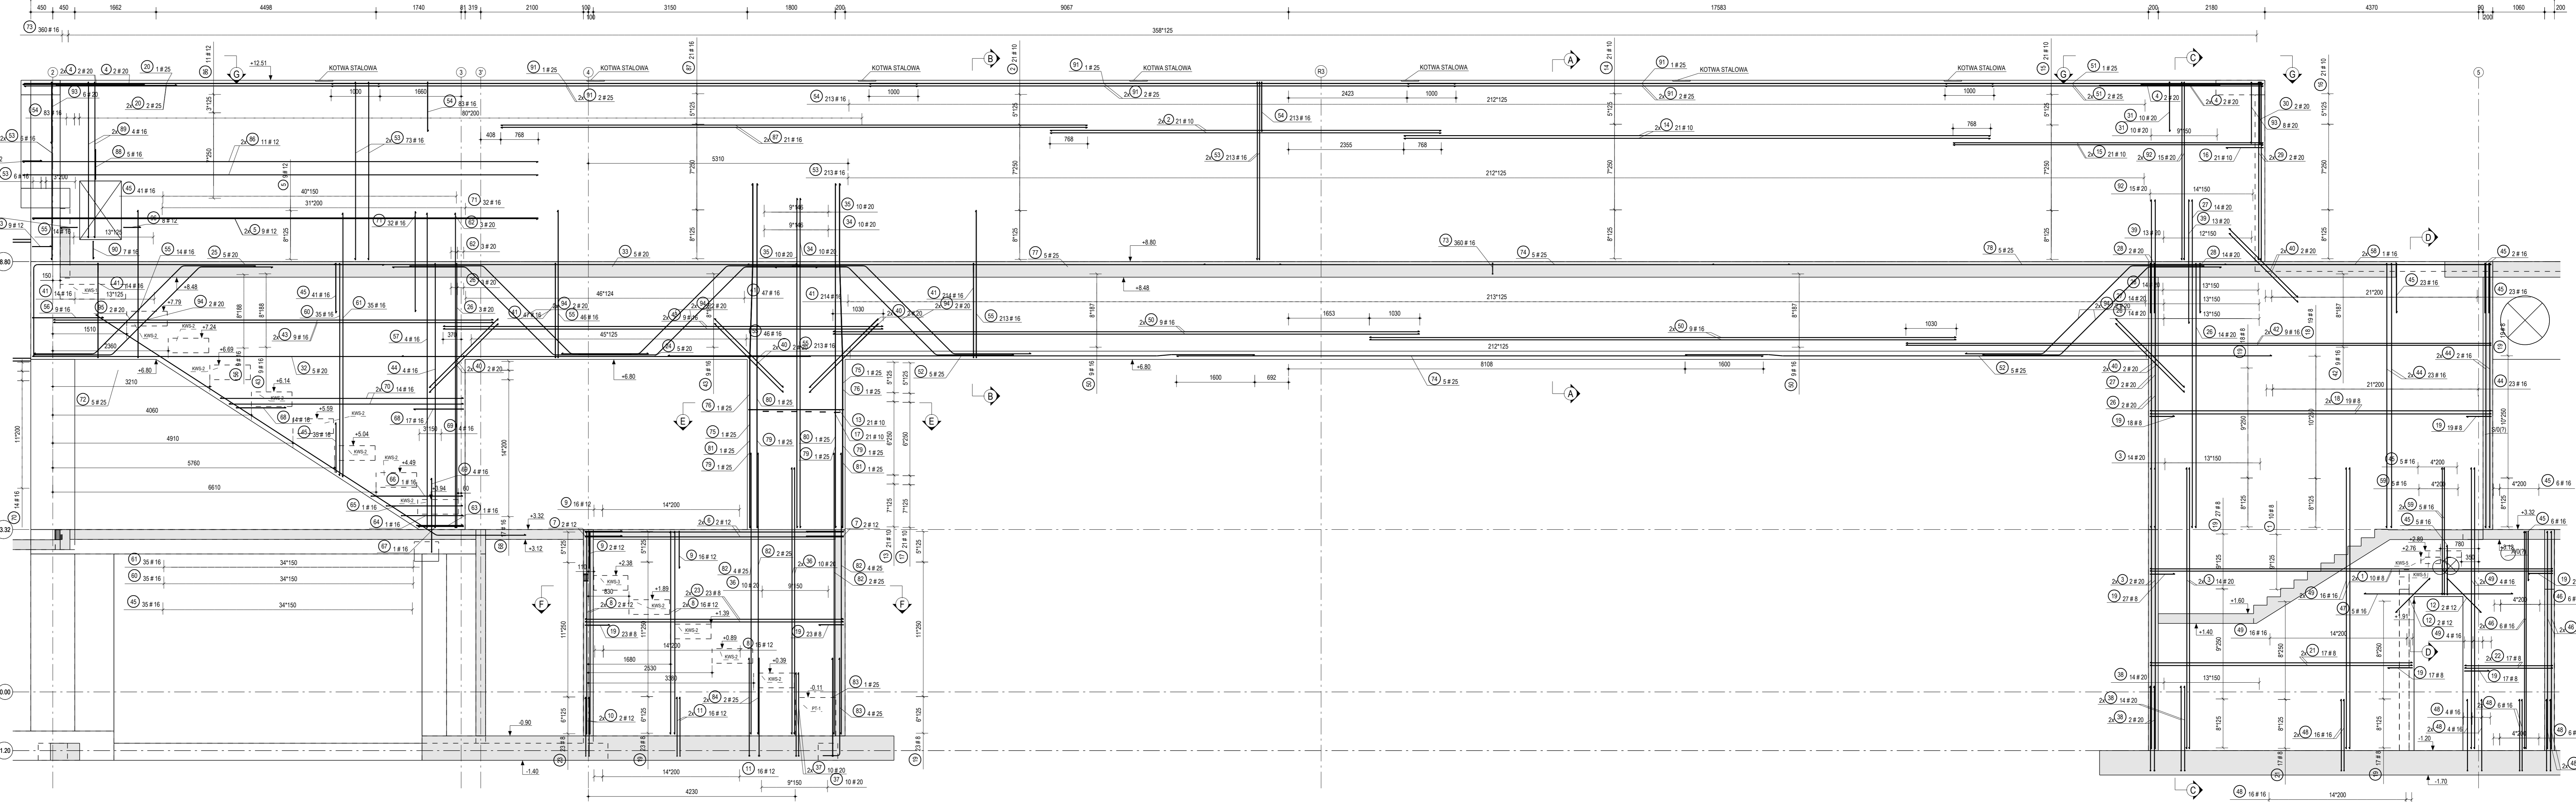


PRZEKRÓJ C-C  
1:20

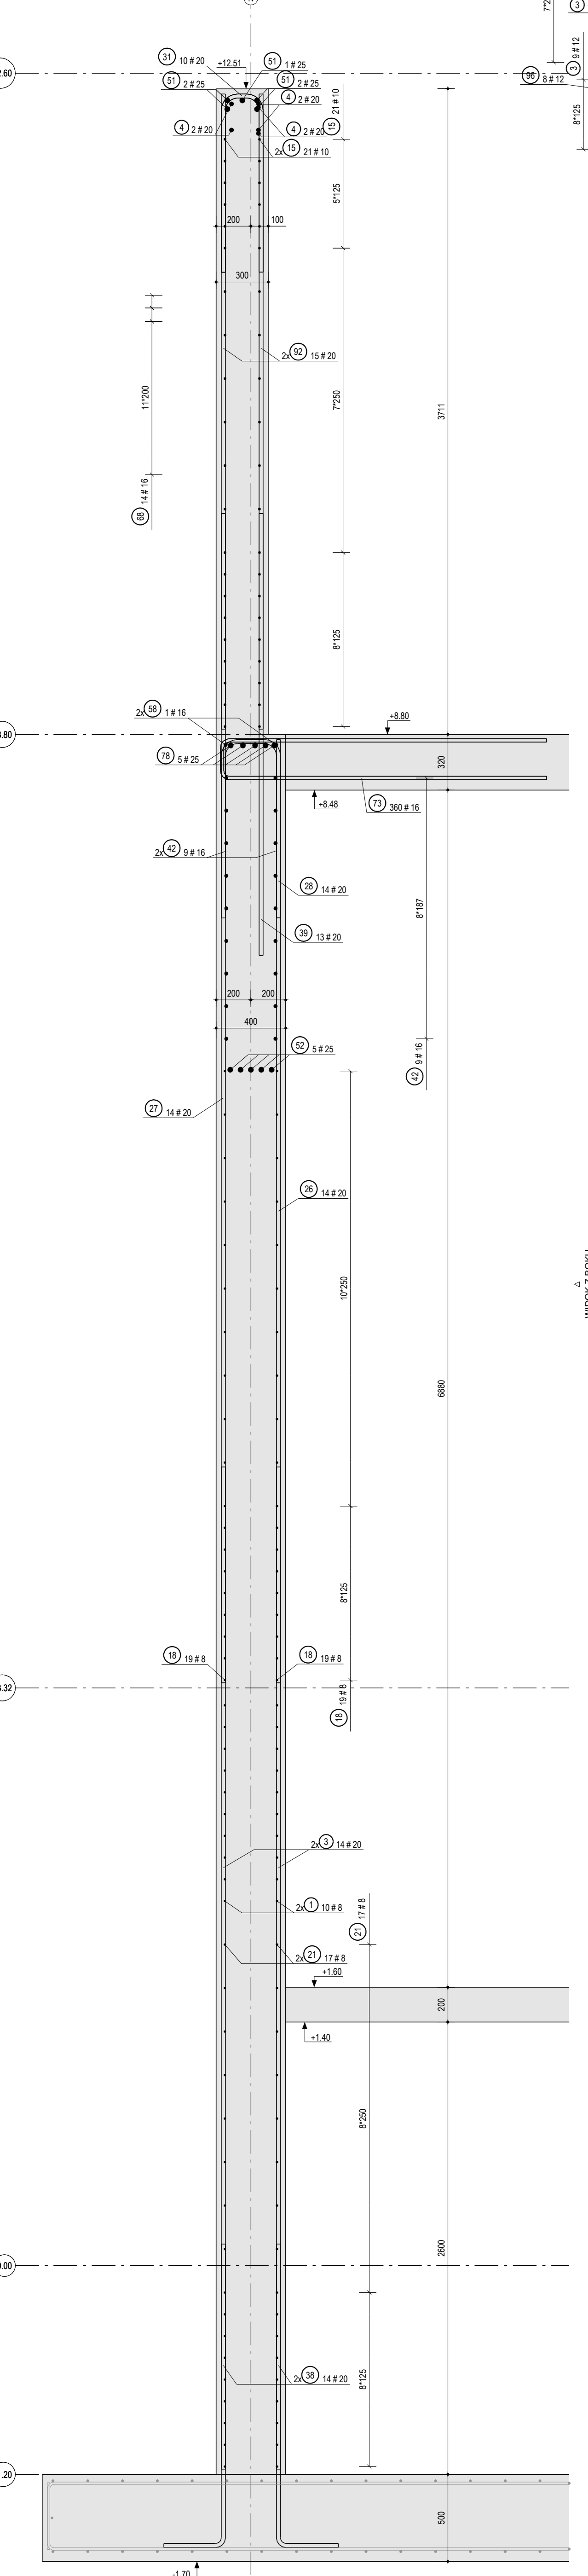


PRZEKRÓJ G-G  
1:50

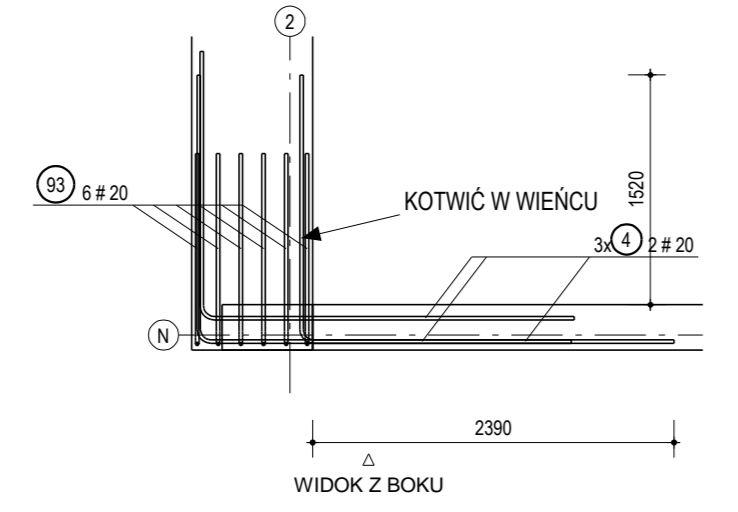


PRZEKRÓJ A-A  
1:20

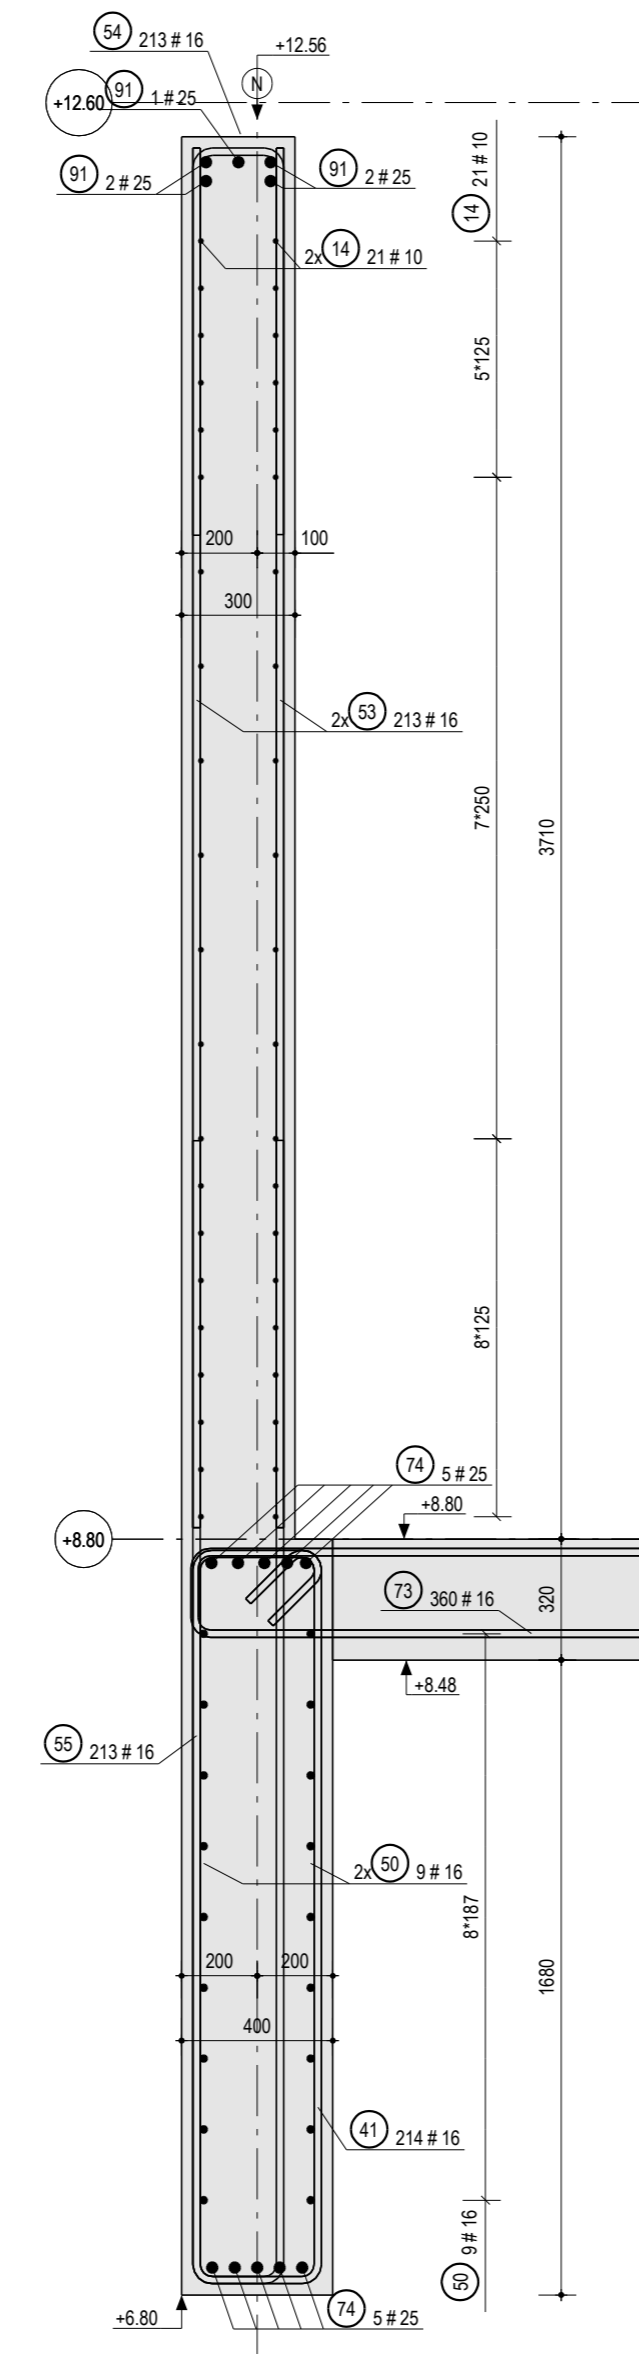


PRZEKRÓJ B-B  
1:20

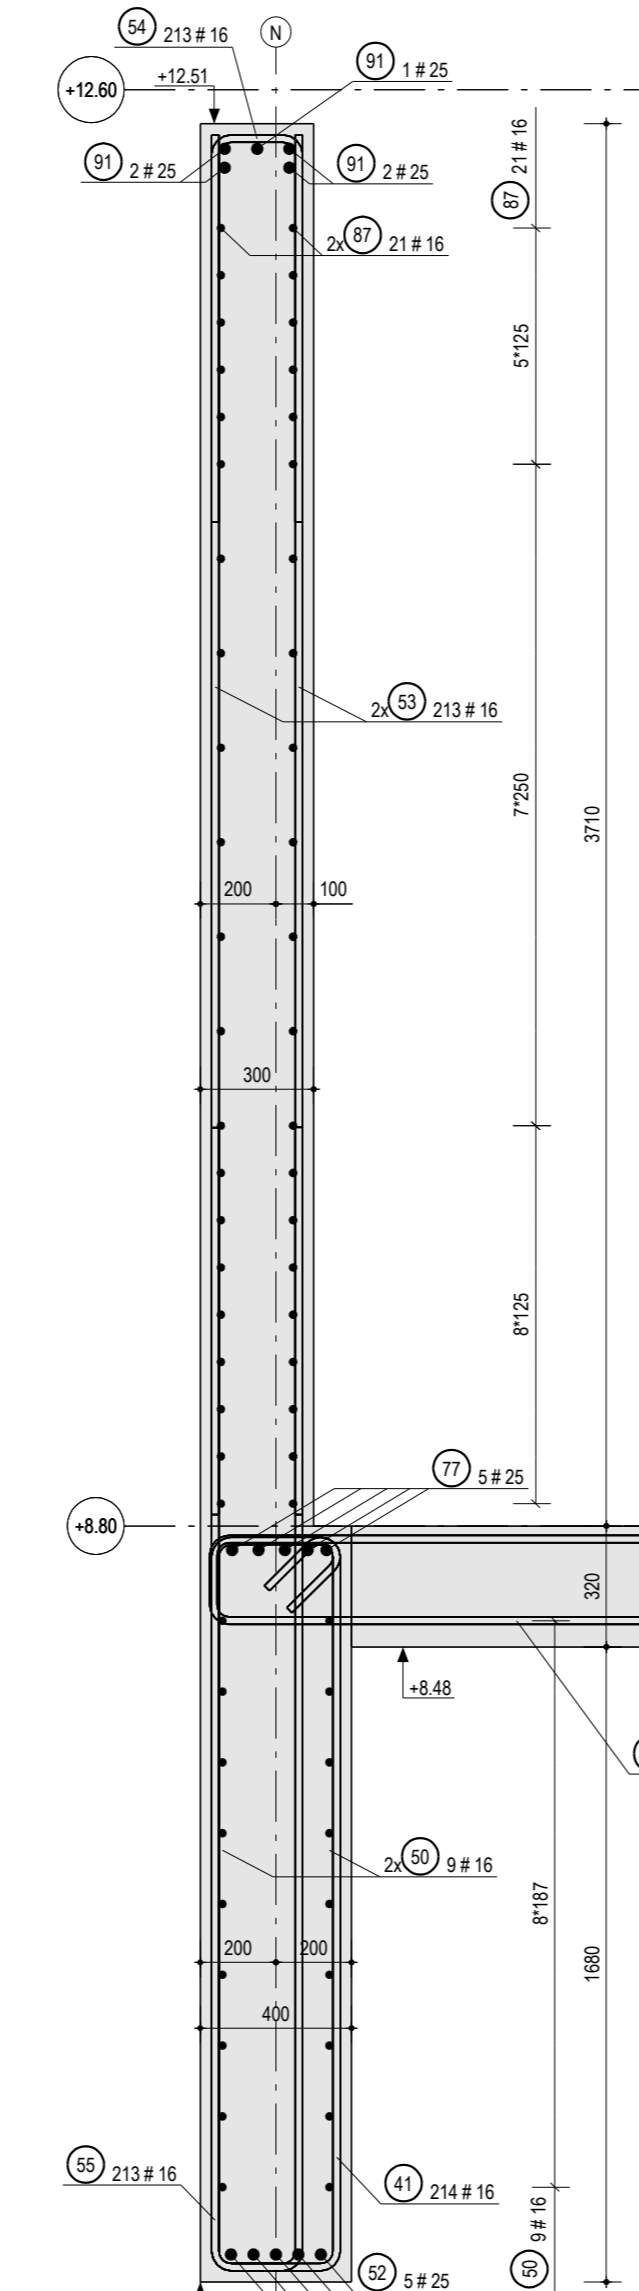

PRZEKRÓJ D-D  
1:20

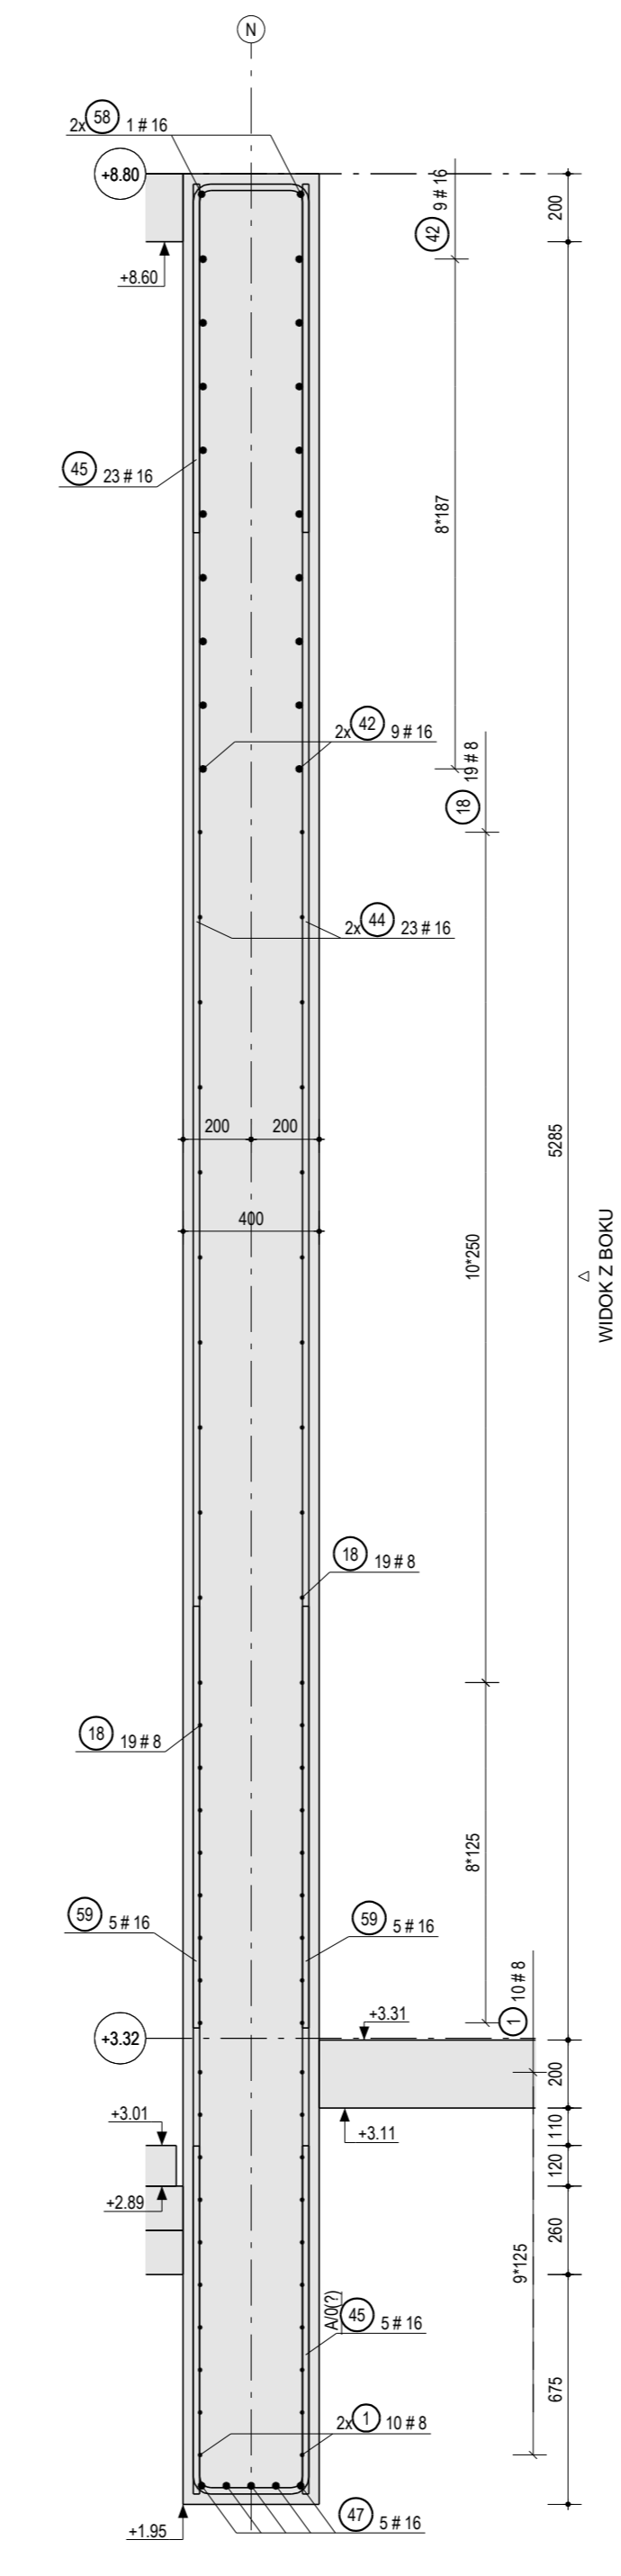

PRZEKRÓJ F-F  
1:20

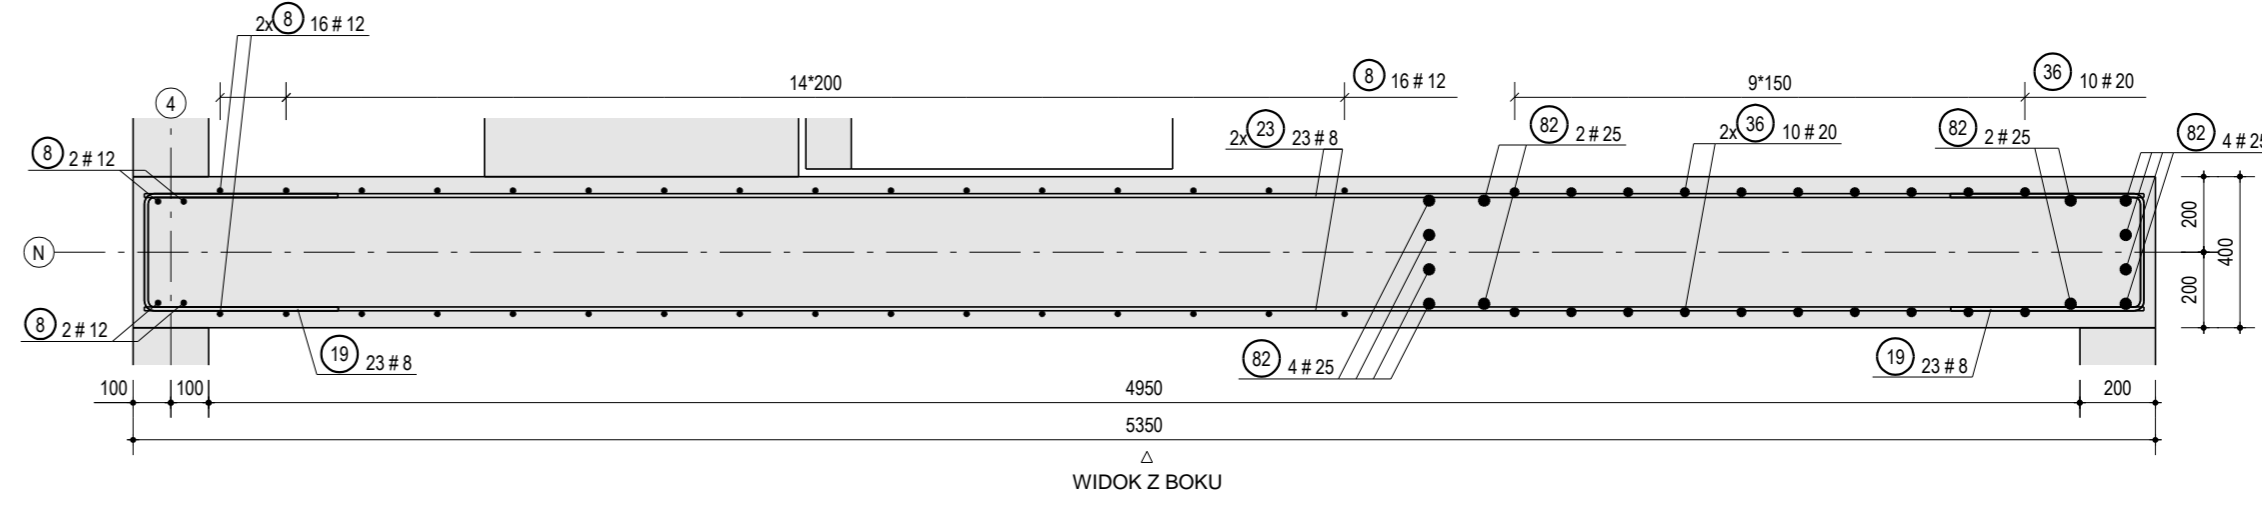

PRZEKRÓJ E-E  
1:20

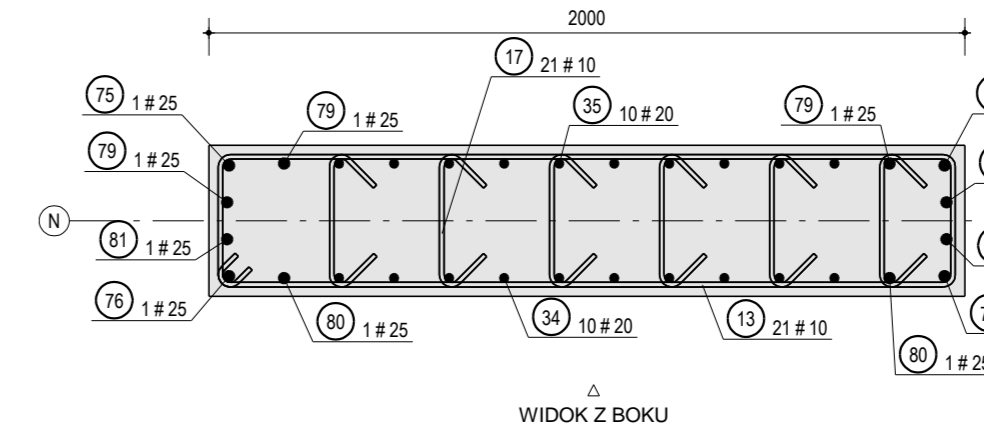


Table of reinforcement bar details (TA1, TA2, TA3) with columns for bar type, length, and quantity. Includes a small diagram of a bar detail.

UWAGA: WYPUSC KRÓTKIE WSPORKI  
WID. RYS. K-10-99-03  
DOSTOSOWAĆ ZROJENIE W OKOLICY  
MAREK STALOWYCH

Table of steel reinforcement specifications (ZESTAWIENIE STALI ZROJENIOWEJ) with columns for material, quantity, and weight. Includes a note about short stirrups.

Project information block including the company logo 'PRIMES', project name 'Projekt hal sportowo-rekreacyjnej wraz z zaplecziem technicznym przy ul. Zamkowej 20-010 w miejscowości Głuchów', and contact details for 'L. Sobolewski'.