WIDOK Z BOKU
1:20

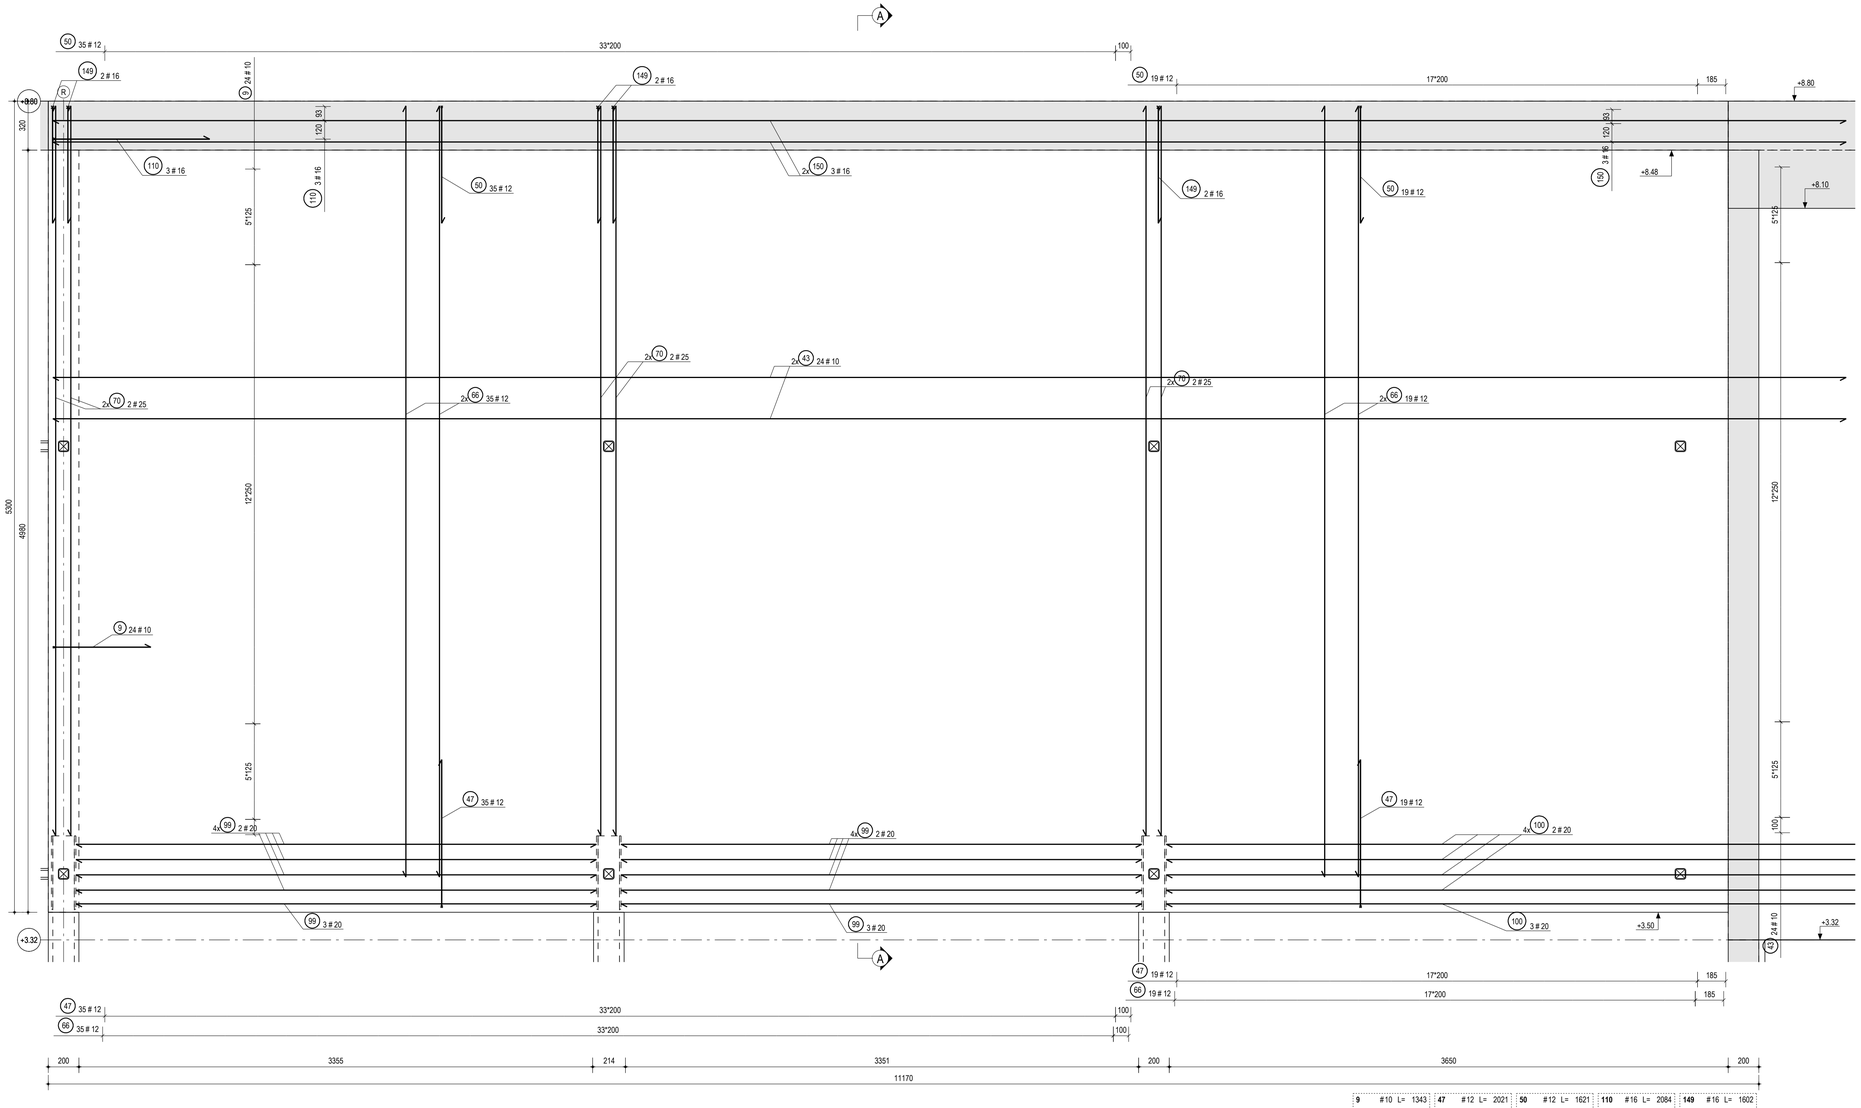

PRZEKRÓJ A - A
1:20

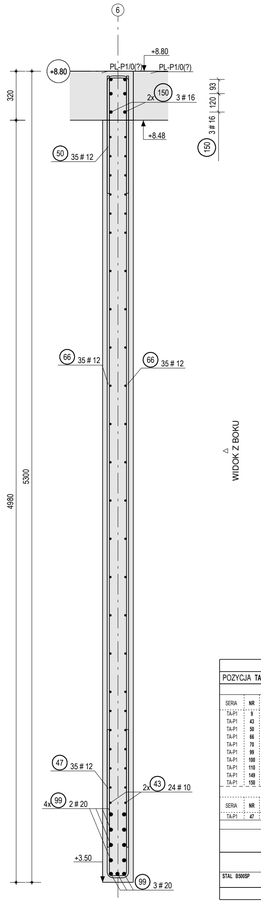

ZESTAWIENIE STALI ZBROJENIOWEJ

POZYCJA **TA-P1/6** SZT. 1 MATERIAŁ **C30/37** MASA STALI (kg) **1711.58 / 1711.58**

ZESTAWIENIE ZBROJENIA DLA **TARCZA**

SERIA	NR	NAZWA	SZT.	KLASA	D	L	KOD	GIĘCIA PRĘTÓW A	B	C	D	E	F	G	H	I	J	K
TA-P1	9		24	B500SP	10	1343	4	640	110	640							90	20
TA-P1	47		48	B500SP	12	1710	1	11710										
TA-P1	50		54	B500SP	12	1621	4	768	140	768							90	24
TA-P1	66		108	B500SP	12	5040	1	5040										
TA-P1	70		12	B500SP	25	4770	1	4770										
TA-P1	99		22	B500SP	20	3400	1	3400										
TA-P1	100		11	B500SP	20	5239	1	5239										
TA-P1	110		3	B500SP	16	2084	4	1024	110	1024							90	32
TA-P1	149		6	B500SP	16	1602	4	768	140	768							90	32
TA-P1	150		6	B500SP	16	1710	1	11710										

ZESTAWIENIE STARTERÓW

SERIA	NR	NAZWA	SZT.	KLASA	D	L	KOD	GIĘCIA PRĘTÓW A	B	C	D	E	F	G	H	I	J	K
TA-P1	47	PO2.ST/A	54	B500SP	12	2021	4	968	140	968							90	24

ŁĄCZNE DLA B500SP

	D6	D8	D10	D12	D14	D16	D18	D20	D25	D28	D32	D40
DŁUGOŚĆ ŁĄCZNE [m]	0.0	0.0	594.3	741.0	0.0	86.1	0.0	132.4	57.2	0.0	0.0	0.0
MASA ŁĄCZNE [kg] 1711.6	0.0	0.0	368.5	659.5	0.0	136.1	0.0	327.1	220.4	0.0	0.0	0.0

ZESTAWIENIE ZBIORCZE

STAL		D6	D8	D10	D12	D14	D16	D18	D20	D25	D28	D32	D40
B500SP	DŁUGOŚĆ ŁĄCZNE [m]	0.0	0.0	594.3	741.0	0.0	86.1	0.0	132.4	57.2	0.0	0.0	0.0
	MASA ŁĄCZNE [kg] 1711.6	0.0	0.0	368.5	659.5	0.0	136.1	0.0	327.1	220.4	0.0	0.0	0.0
	CAŁKOWITA MASA [kg]	**1711.6**											

9	#10 L= 1343	640	110	TA-P1	4
47	#12 L= 2021	968	140	TA-P1	4
50	#12 L= 1621	768	140	TA-P1	4
110	#16 L= 2084	1024	110	TA-P1	4
149	#16 L= 1602	768	140	TA-P1	4

ul. Sobótki 9
80-247 Gdańsk
tel.: +48(58)3424420
biuro@primes.pl
www.primes.pl

TEMAT	Projekt hali sportowo-widowiskowej wraz z zagospodarowaniem terenu przy ul. Zarzecze 26 oraz parkingiem przy ul. Grunwaldzkiej SUWAŁKI, UL. ZARZECZE 26 I UL. GRUNWALDZKA DZ. 3134/9, 3135/2, obręb 07
INWESTOR	Miasto Suwałki ul. Mickiewicza 1, 16-400 Suwałki
FAZA	PROJEKT WYKONAWCZY
BRANŻA	KONSTRUKCJA
NAZWA RYSUNKU	ZBROJENIE TARCZY TA-P1.6
AUTOR	inż. Daniel Sladewski upr. bud. POM/0091/POOK/06
OPRACOWAŁ	
SPRAWDZAJĄCY	mgr inż. Dawid Szpilewski upr. bud. POM/0121/POOK/08

SKALA	DATA	NR PROJEKTU	BRANŻA	ELEMENT	PIĘTRO	WARIANT	REWIZJA
1:20	MAJ 2017	779	K	06	P1	05	0

Tekla Structures