ST-3
PRZEKRÓJ (A)
SKALA 1:20

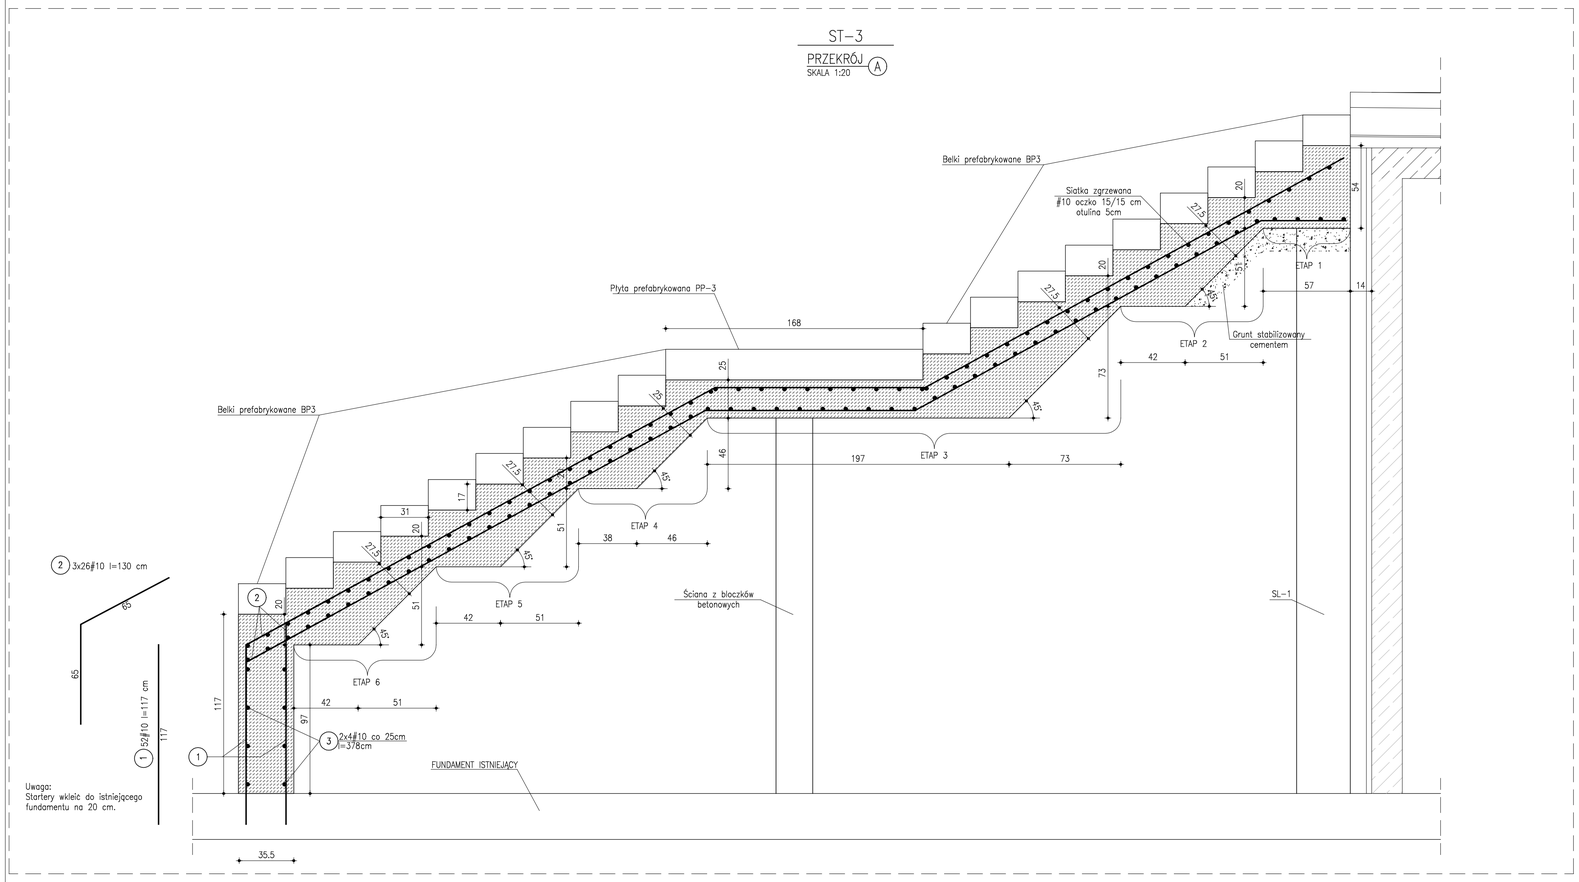

WIDOK Z GÓRY
SKALA 1:200

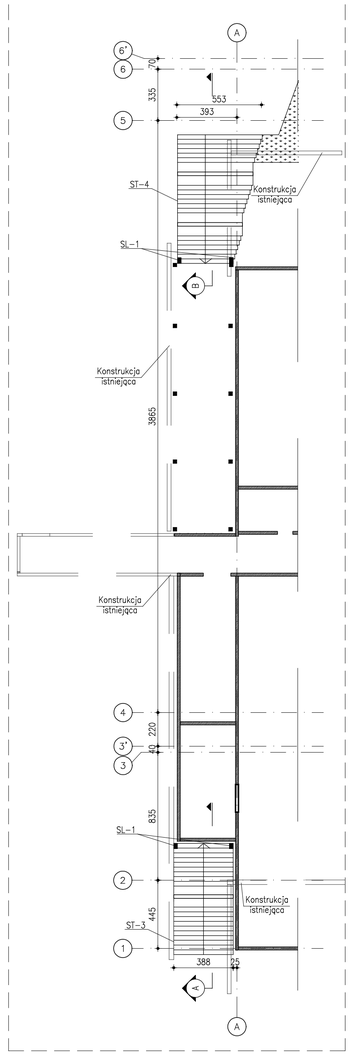

SL-1
szt. 4
WIDOK Z BOKU
SKALA 1:20

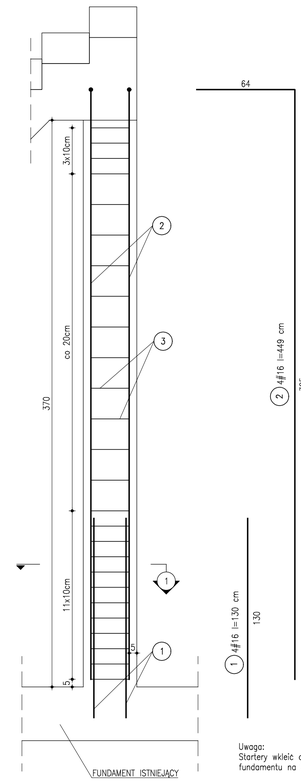

PRZEKRÓJ (1)
SKALA 1:20

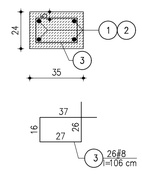

ST-4
PRZEKRÓJ (B)
SKALA 1:20

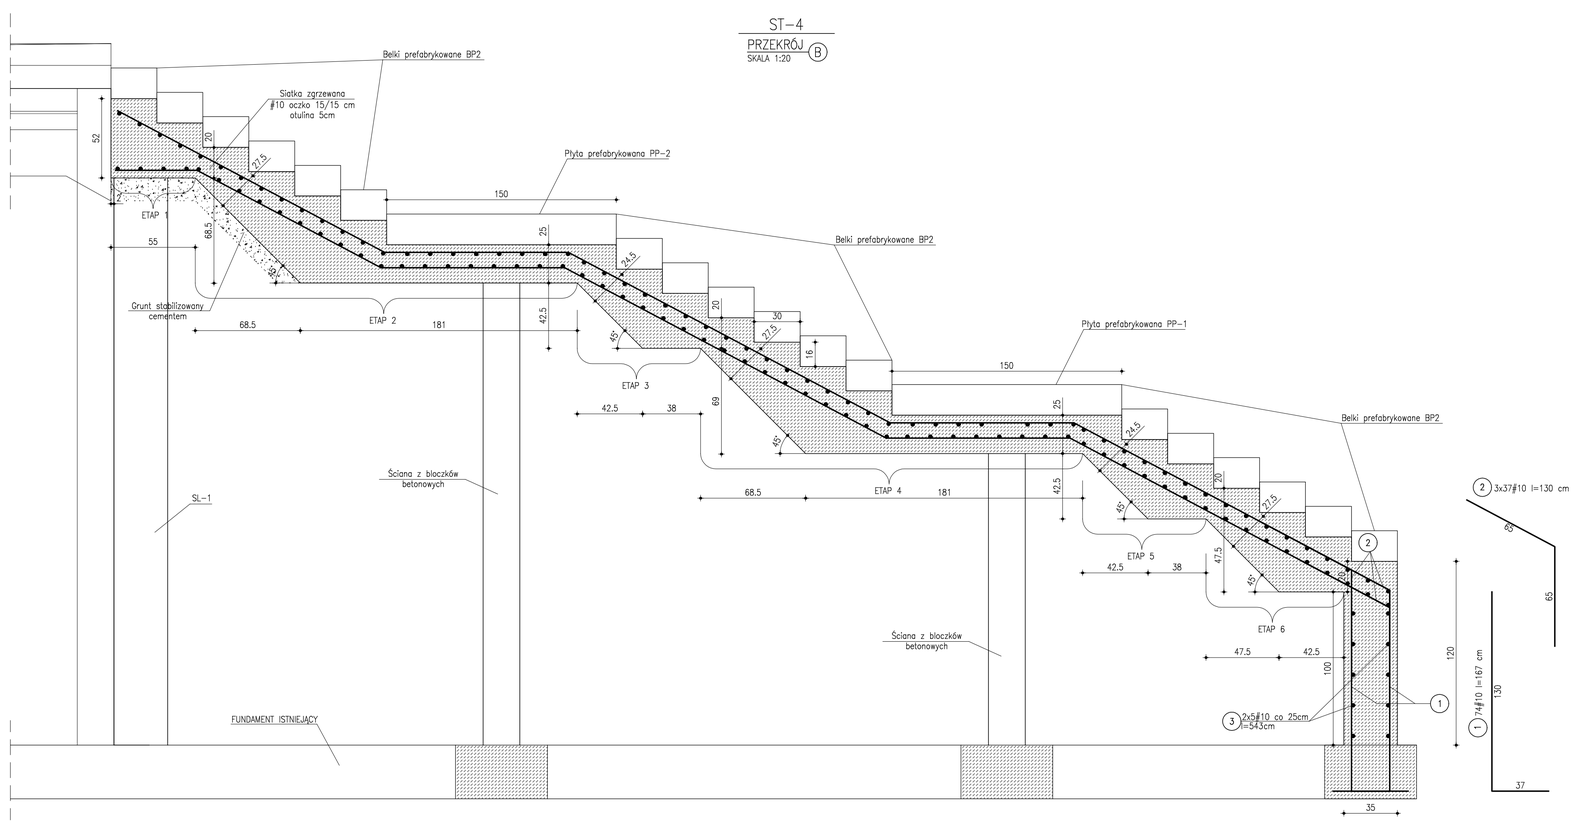

PRIMES sp. z o.o.
ul. Sobótki 9
80-247 Gdańsk
tel.: +48 (58) 3424420
biuro@primes.pl
www.primes.pl

TEMAT: **Projekt hali sportowo-widowiskowej wraz z zagospodarowaniem terenu przy ul. Żarzecze 26 oraz parkingiem przy ul. Grunwaldzkiej**
SUWAŁKI, UL. ŻARZECZE 26 I UL. GRUNWALDZKA DZ. 31349/9, 31359/2, obręb 07

INWESTOR: **MIASTO SUWAŁKI**
ul. Mickiewicza 1, 16-400 Suwałki

FAZA: PROJEKT WYKONAWCZY

BRANŻA: KONSTRUKCJA

NAZWA RYSUNKU: **KONSTRUKCJA SCHODÓW TERENOWYCH ST-3 I ST-4**

AUTORZY: inż. Daniel Sladewski
upr. bud. POM/0091/POOK/06

SPRAWDZAJĄCY: mgr inż. Dawid Szpilewski
upr. bud. POM/0121/POOK/08

SKALA	DATA	NR PROJEKTU	BRANŻA	SUWINE	NUMER	ARKUSZ	REWIZJA
1:20	MAJ 2017	779	K	15	99	02	