


- OZNAČENIA:**
-  PION CENTRALNEGO OGRZEWANIA
 -  ZASILANIE I POWRÓT NAGRZEWNIC CENTRAL WENTYLACYJNYCH
 -  ZASILANIE I POWRÓT OBIEG KLIMATYZACyjNYCH
 -  ZASILANIE I POWRÓT OBIEGU GRZEJNIKÓW
 -  ZASILANIE I POWRÓT OBIEGU PETU OGRZEWANIA PODŁOGOWEGO

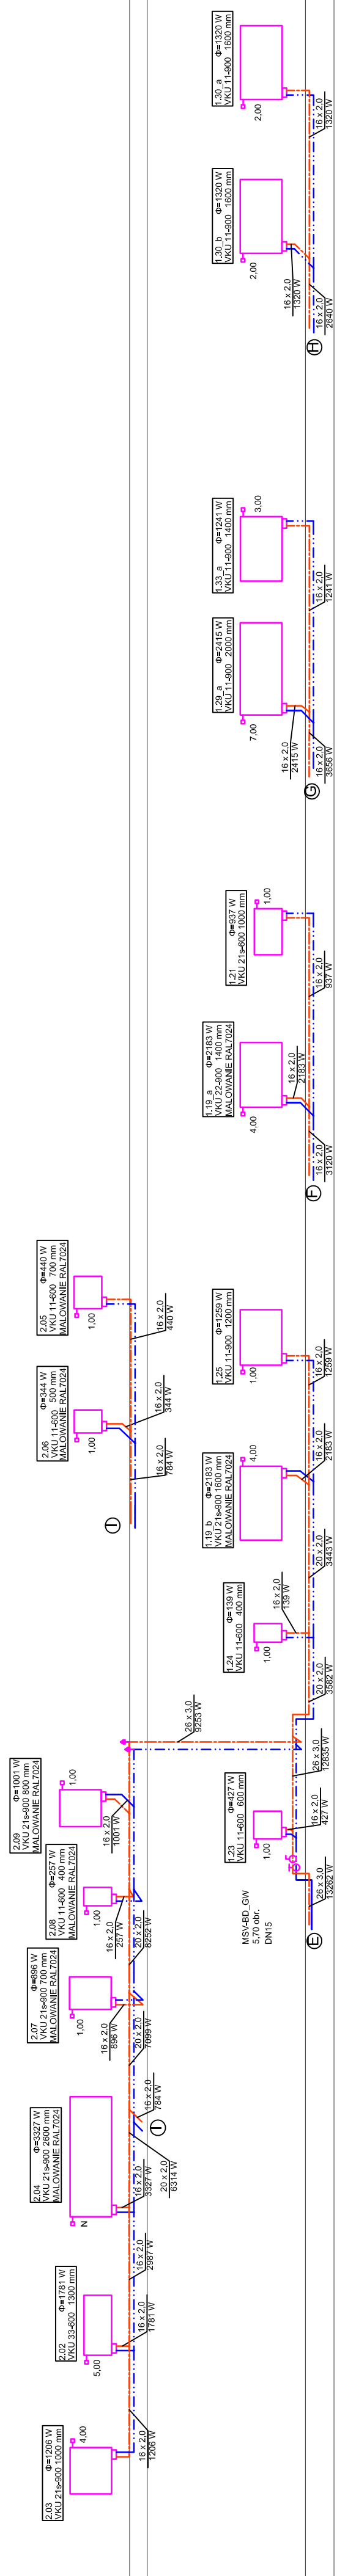

RESTUDIO
 ul. Sobotki 11a/6 80-247 Gdańsk
 tel./ fax: 58 716-76-65, 500 126 059
 e-mail: biuro@restudio.com.pl www.restudio.com.pl

temat:
Projekt hali sportowo-widowiskowej wraz z zagospodarowaniem terenu przy ul. Zarecza 26
 Suwalski, ul. Zarecza 26, działka nr 31348/9, obręb nr 07

inwestor:
 MIASTO SUWALKI
 Suwalski, Mickiewicza 1 16-400

autor projektu:
 mgr inż. Monika Tołós
 Upr. bud. SLK/4239/POOS/12 maj 2017

opracowanie projektu:
 inż. Jan Idrzak mgr inż. Piotr Przybycni

opracowanie:
 mgr inż. Elżbieta Tomaszewska
 Upr. bud. 416/85 maj 2017

status projektu:
 Wykonawczy

tytuł:
 Instalacja centralnego ogrzewania - rozwinięcie, cz. 3.

data:
 maj 2017

skala:
 1:100

nr rys.
HVAC-19