OZNACZENIA:

CO 08 PION CENTRALNEGO OGRZEWANIA

ZASILANIE I POWRÓT NAGRZEWNIC CENTRAL WENTYLACYJNYCH

ZASILANIE I POWRÓT OBIEG KLIMAKONWEKTORÓW

ZASILANIE I POWRÓT OBIEGU GRZEJNIKÓW

ZASILANIE I POWRÓT OBIEGU PĘTLI OGRZEWANIA PODŁOGOWEGO

CO 07

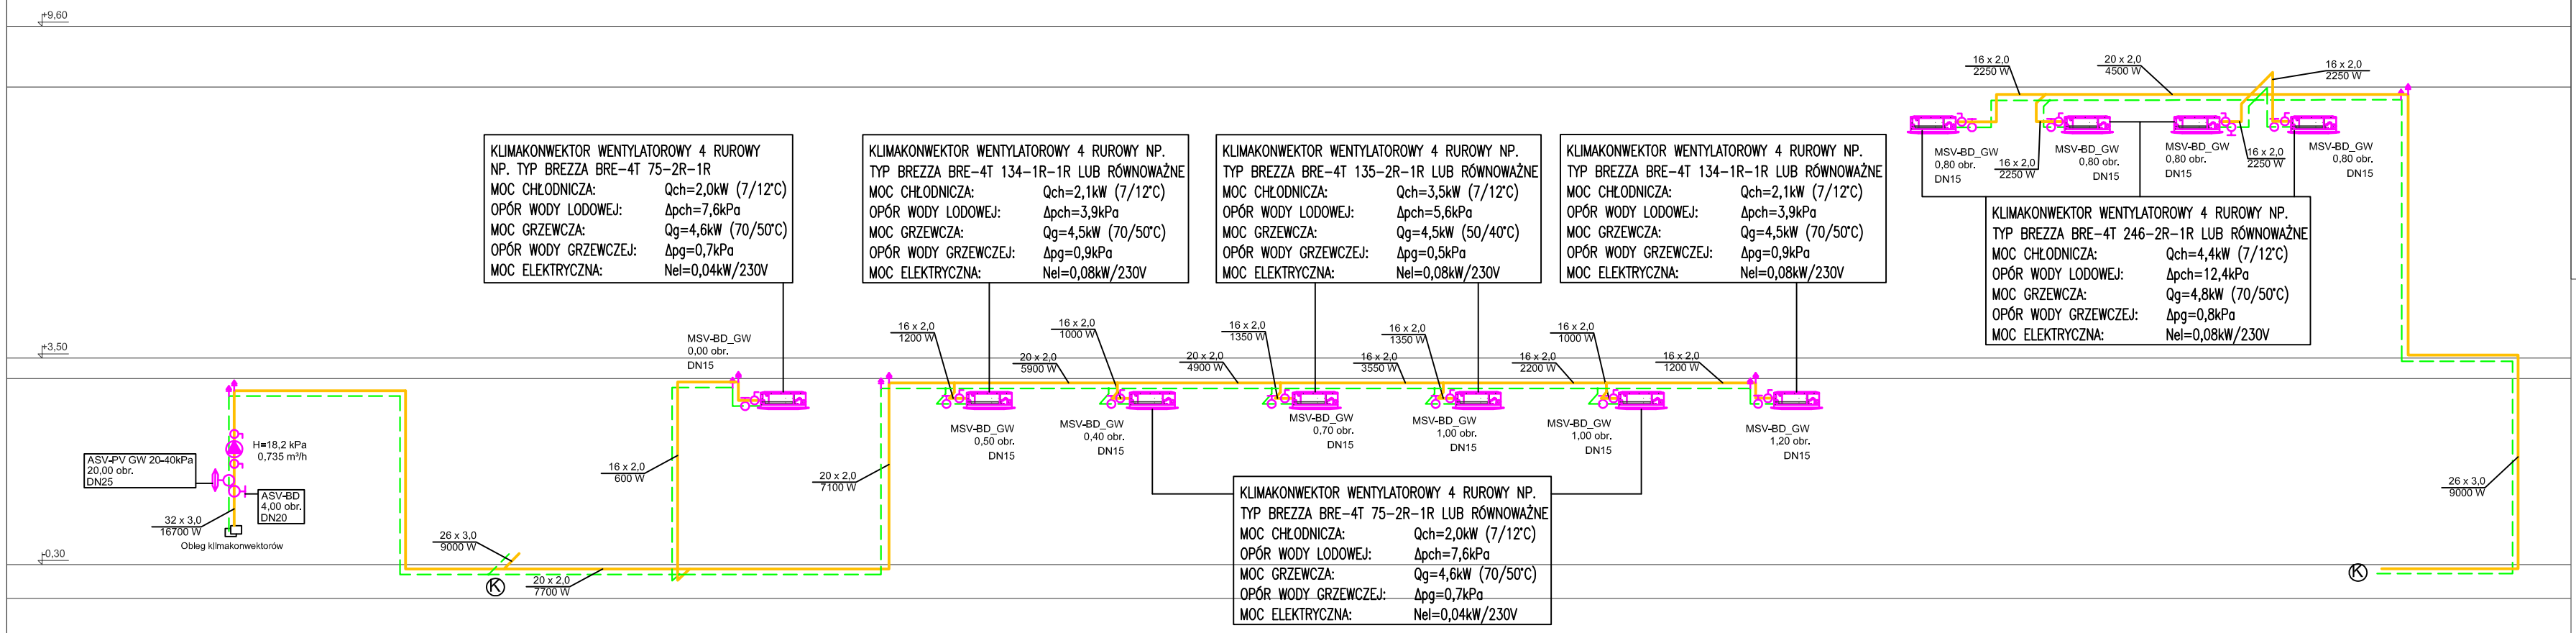

RESTUDIO Sp. z o.o.
ul. Sobótki 11a/6 80-247 Gdańsk
tel./ fax 58 718-76-85, 500 126 099
e-mail: biuro@restudio.com.pl www.restudio.com.pl

temat:

Projekt hall sportowo-widowiskowej wraz z zagospodarowaniem terenu przy ul. Zarzecze 26

Suwałki, ul. Zarzecze 26, działka nr 31349/9, obręb nr 07

inwestor:

MIASTO SUWAŁKI
Suwałki, Mickiewicza 1 16-400

autor projektu:

mgr inż. Monika Totoś
Upr. bud. SLK/4239/POOS/12

maj 2017

opracowanie projektu:

inż. Jan Idzik, mgr inż. Piotr Przybycin

sprawdzający:

mgr inż. Elżbieta Tomaszewska
Upr. bud. 416/85

maj 2017

status projektu: Wykonawczy

tytuł:

Instalacja centralnego ogrzewania - rozwinięcie, cz. 4.

data: maj 2017

skala: 1:100

nr rys. HVAC-20