


OZNA CZENIA:

PION CENTRALNEGO OGRZEWANIA

- ZASILANIE I POWRÓT MAGZEWNIC CENTRAL WENTYLACYJNYCH
- ZASILANIE I POWRÓT OBIEG KLIMATYZACyjNYCH
- ZASILANIE I POWRÓT OBIEGU GRZEJNIKÓW
- ZASILANIE I POWRÓT OBIEGU PĘTU OGRZEWANIA PODŁOGOWEGO



±0.00

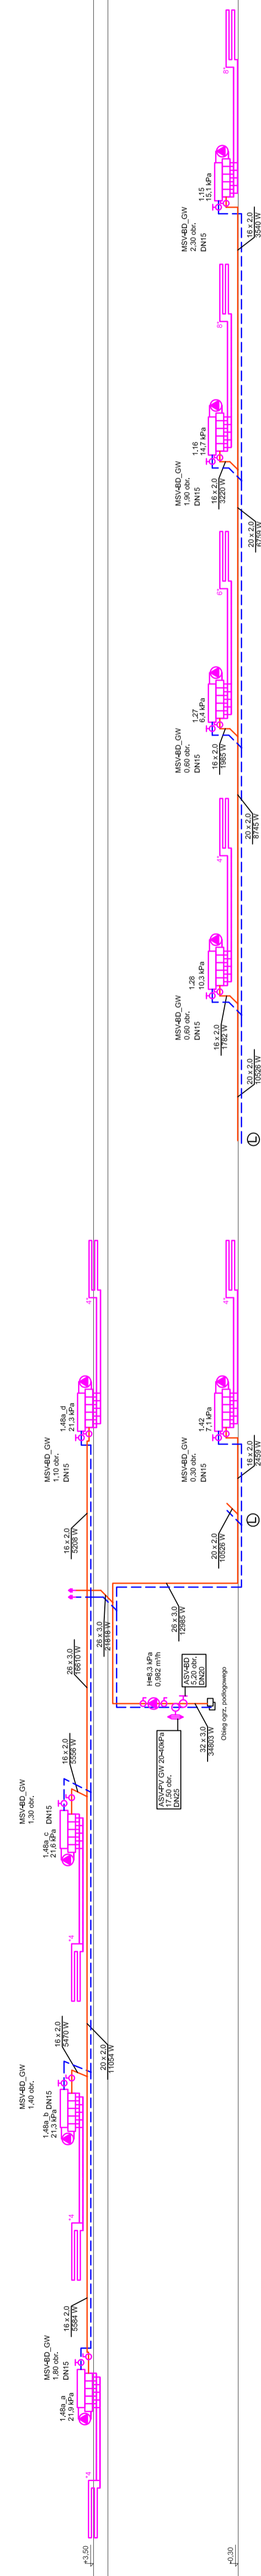

**RESTUDIO** Sp. z o.o.  
ul. Sobotki 11a/6, 80-247 Gdańsk  
tel./ fax: 58 716-76-85; 500 126 099  
e-mail: biuro@restudio.com.pl www.restudio.com.pl

temat:  
**Projekt halli sportowo-widowiskowej wraz z zapozycowaniem terenu przy ul. Zarzeczna 26**  
Inwestor:  
MIASTO SUWALKI  
Suwalki, Mickiewicza 1 16-400

autor projektu:  
mgr inż. Monika Toloś  
Upr. bud. SLK/4239/POOS/12  
maj 2017

opracowanie projektu:  
inż. Jan Idzik, mgr inż. Piotr Przybych

opracowanie:  
mgr inż. Ełżbieta Tomaszewska  
Upr. bud. 416185

status projektu:  
Wykonawczy  
maj 2017

tytuł:  
Instalacja centralnego ogrzewania - rozwiniecie, cz. 5.

data:  
maj 2017  
skala:  
1:100  
nr rys.  
**HVAC-21**