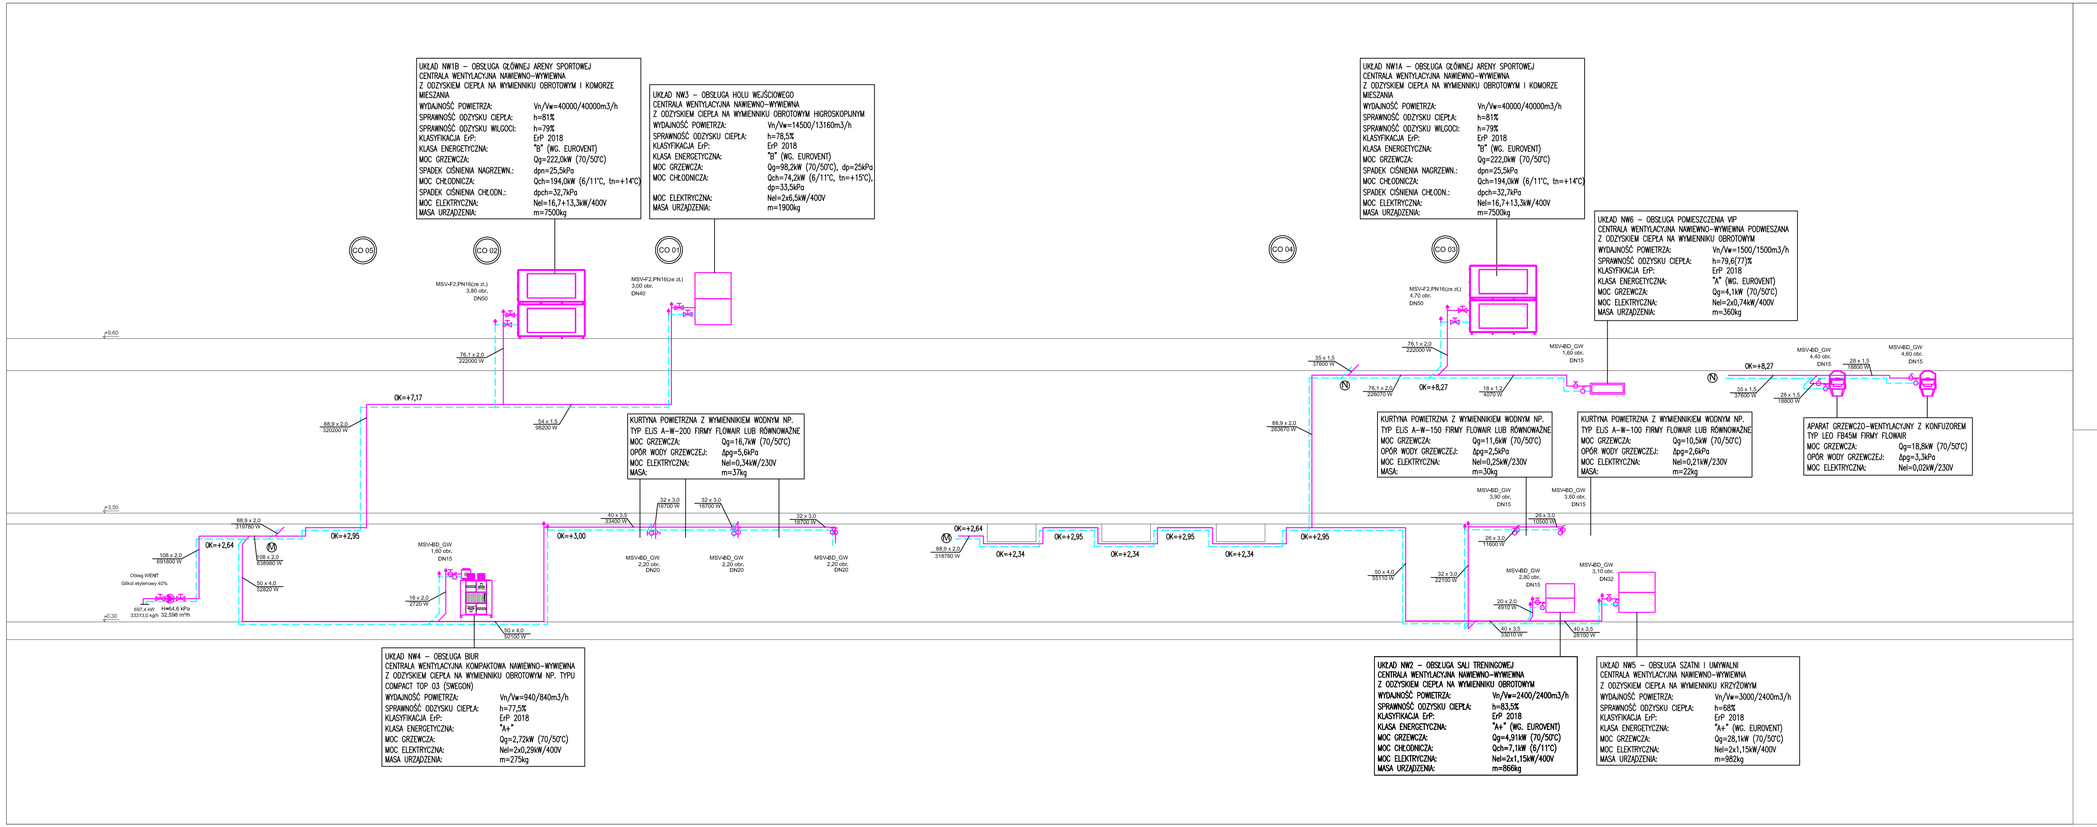



RE-STUDIO Sp. z o.o.
ul. Sobótki 11a/6 80-247 Gdańsk
tel./ fax 58 718-76-85, 500 126 099
e-mail: biuro@restudio.com.pl www.restudio.com.pl


temat:
**Projekt hall sportowo-widowiskowej wraz z zagospodarowaniem terenu przy ul. Zarzecze 26**
Suwałki, ul. Zarzecze 26, działka nr 313/4(9), obręb nr 07

inwestor:
MIASTO SUWAŁKI
Suwałki, Mickiewicza 1 16-400


autor projektu:
mgr inż. Monika Totoś
Upr. bud. SLK/4239/POOS/12
maj 2017

opracowanie projektu:
inż. Jan Idzik, mgr inż. Piotr Przybycin

sprawdzający:
mgr inż. Elżbieta Tomaszewska
Upr. bud. 416/85
maj 2017


status projektu: Wykonawczy

tytuł:
Instalacja centralnego ogrzewania - rozwinięcie, cz. 6.

data: maj 2017
skala: 1:100
nr rys. HVAC-22