


# PROJEKT ZAGOSPODAROWANIA

Rozbudowa placu zabaw  
na dz. o nr geod. 32846  
SKALA 1 : 500

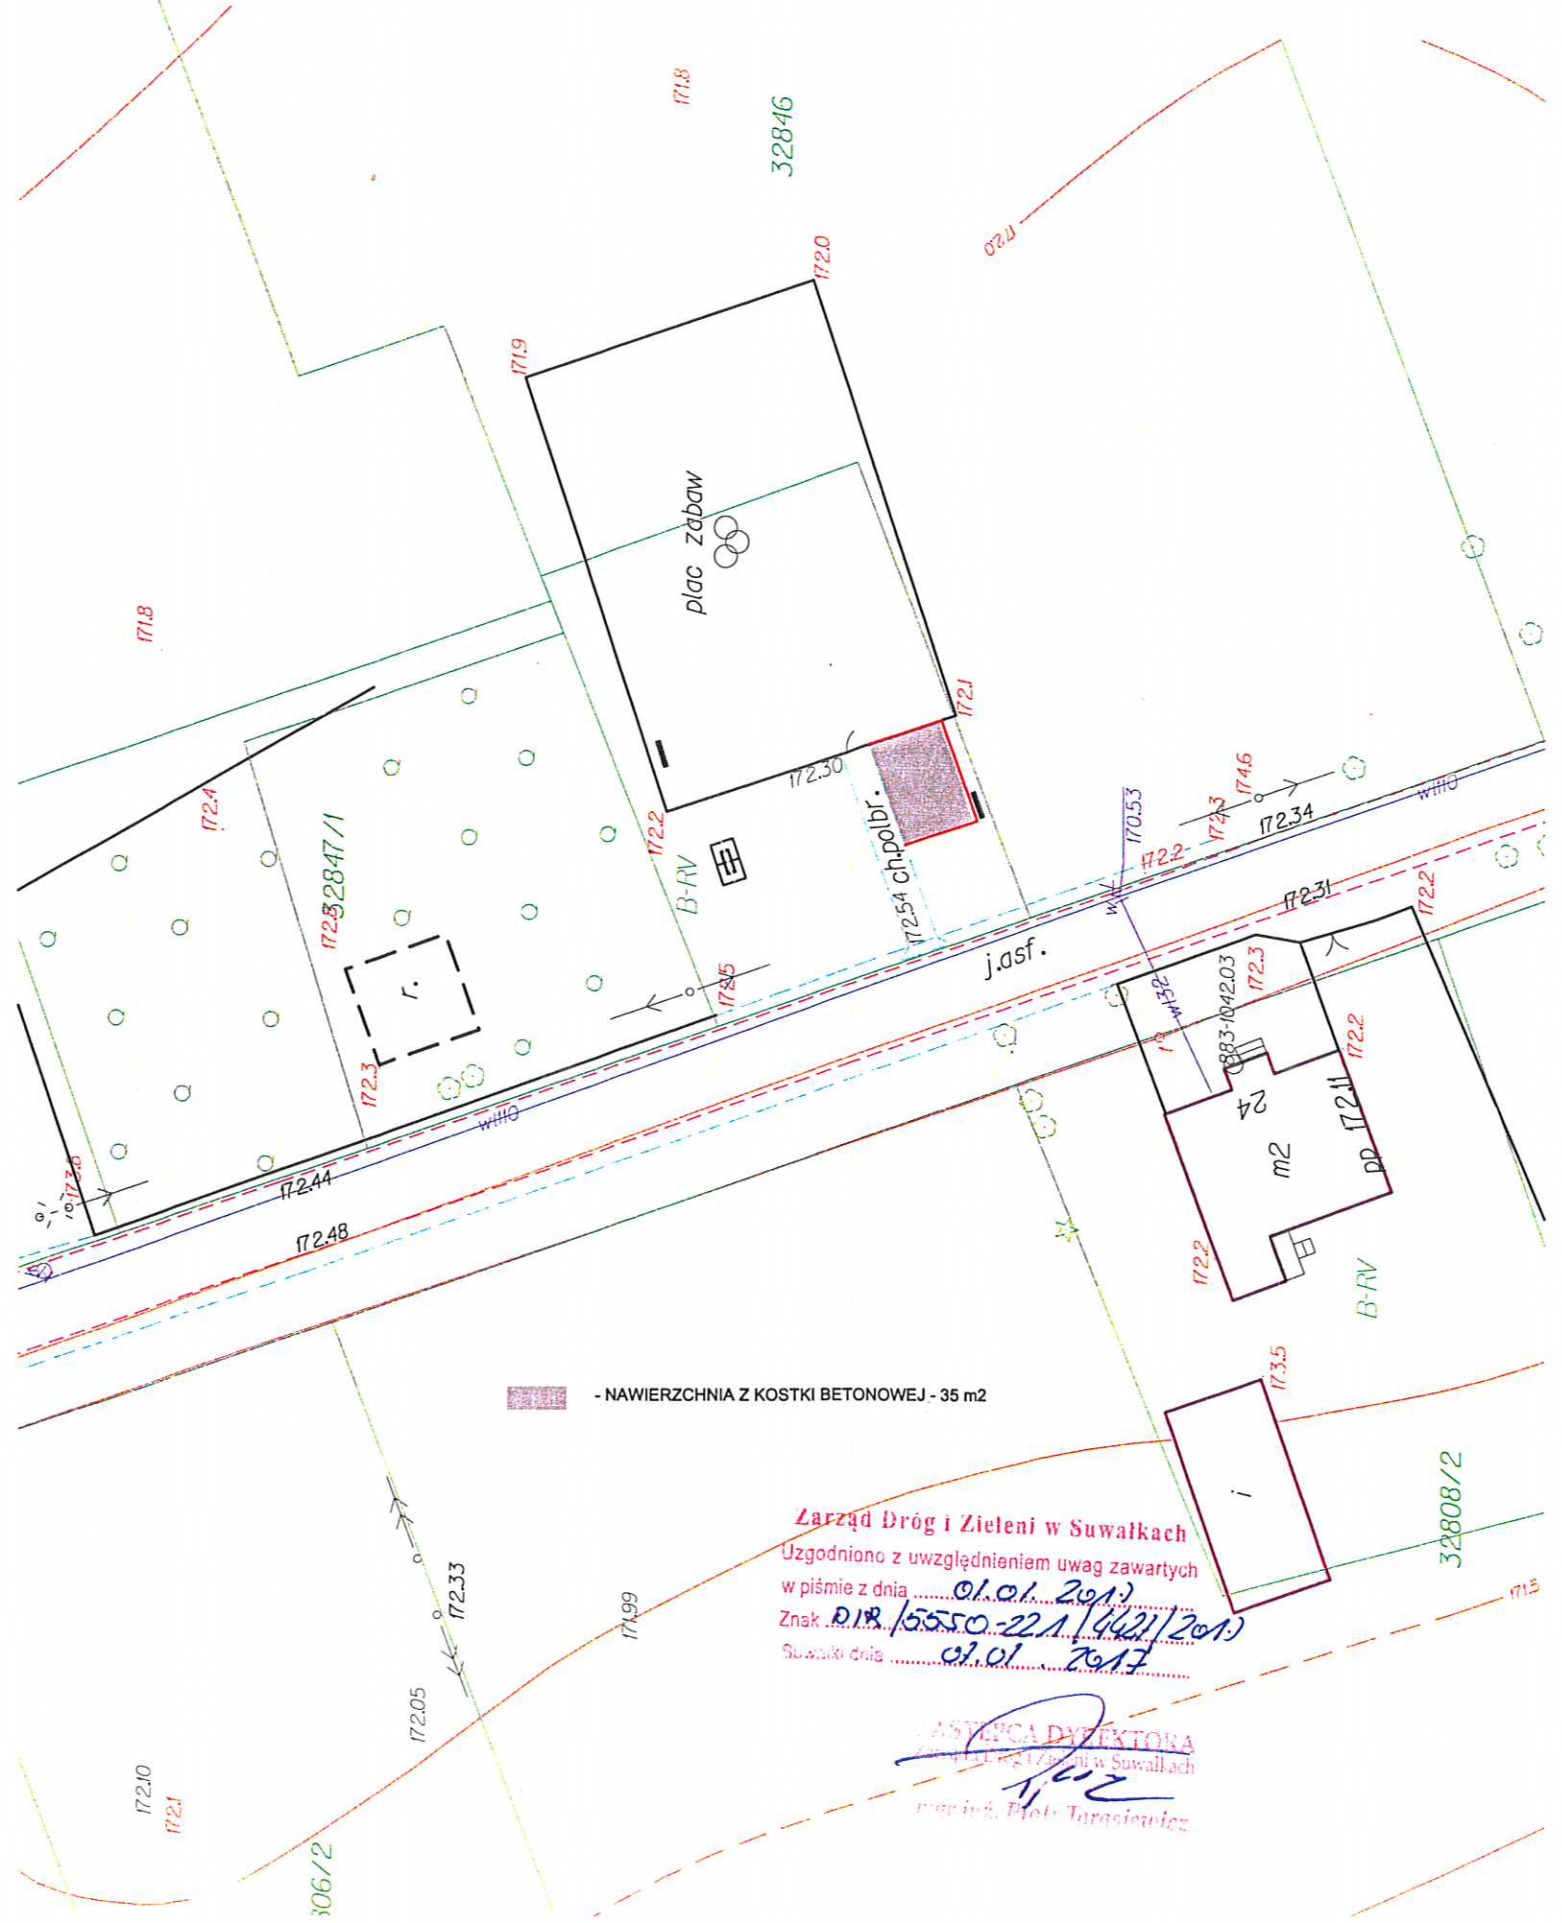

 - NAWIERZCHNIA Z KOSTKI BETONOWEJ - 35 m2

Zarząd Dróg i Zieleni w Suwałkach  
Uzgodniono z uwzględnieniem uwag zawartych  
w piśmie z dnia 01.01.2017  
Znak D.18/5550-221/4421/2017  
Suwałki dnia 07.01.2017

PIASTRKA DYREKTORA  
Zarząd Dróg i Zieleni w Suwałkach  
mgr inż. Piotr Tarasiewicz