


WŁĄCZENIE DO ISTNIEJĄCEGO WODOCIĄGU ZA POMOCĄ KOLANA 30°

1:100  
1:500

p.p.t. 160,00 m n.p.m.

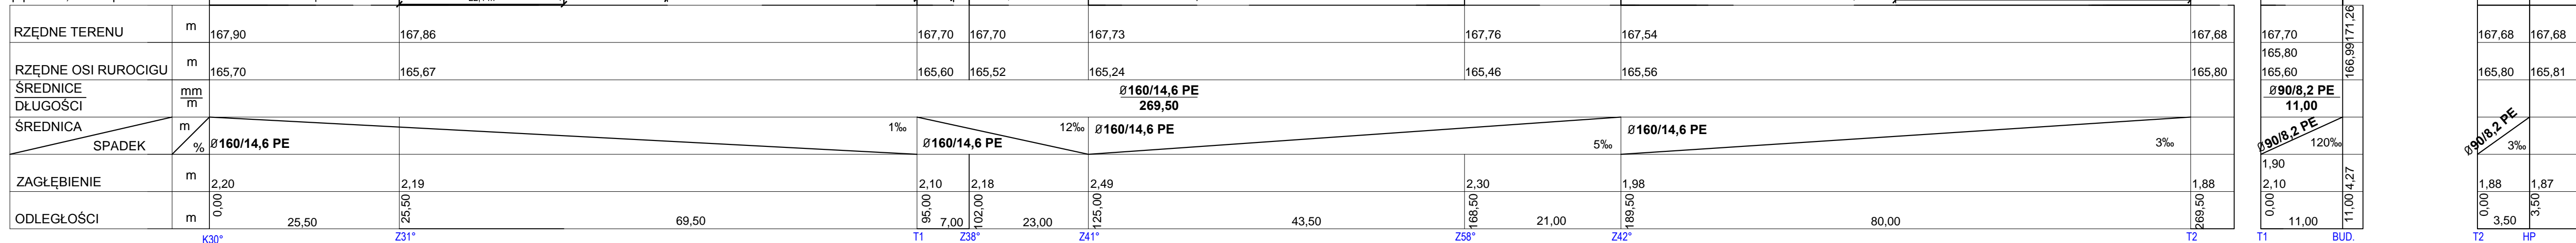

RZĘDNE TERENU	m	167,90	167,86	167,70	167,70	167,73	167,76	167,54	167,68						
RZĘDNE OSI RUROCIĞU	m	165,70	165,67	165,60	165,52	165,24	165,46	165,56	165,80						
ŚREDNICE DŁUGOŚCI	mm	$\varnothing 160/14,6$ PE 269,50													
ŚREDNICA	m														
SPADEK	%	$\varnothing 160/14,6$ PE			1‰	$\varnothing 160/14,6$ PE		12‰	$\varnothing 160/14,6$ PE						
ZAGŁĘBIENIE	m	2,20	2,19	2,10	2,18	2,49	2,30	1,98	1,88						
ODLEGŁOŚCI	m	0,00	25,50	25,50	69,50	95,00	7,00	102,00	23,00	43,50	168,50	21,00	189,50	80,00	269,50
		K30°	Z31°	T1	Z38°	Z41°	Z58°	Z42°	T2	T1	BUD.	T2	HP		

SKALA  
1:100/250

spis gatunków

1. BUKSZPAN WIECZNE ZIELONY "SUFFRUTICOSA" / BUXUS SEMPERVIRENS "SUFFRUTICOSA"
2. BERBERYS THUNBERGA "ATROPURPUREA" / BERBERIS THUNBERGII "ATROPURPUREA"
3. WINOBLUSZCZ PIĘCIOLISTKOWY / PARTHENOCISSUS QUINQUEFOLIA
4. ŚWIERK KŁUJĄCY / PICEA PUNGENS
5. KLON POSPOLITY "CRIMSON SENTRY" / ACER PLATANOIDES "CRIMSON SENTRY"
6. JARZĄB SZWEDZKI / SORBUS INTERMEDIA
7. JARZĄB TURYNOSKI "FASTIGIATA" / SORBUS THURINGIACA "FASTIGIATA"
8. BRZOZA BROWAWKOWATA / BETULA PENDULA
9. BLUSZCZ POSPOLITY / HEDERA HELIX
10. JAŁOWIEC PFITZERA "MINT JULIP" / JUNIPERUS X PFITZERIANA PFITZERA "MINT JULIP"

**RESTUDIO** Sp. z o.o.  
ul. Sobótki 11a/6 80-247 Gdańsk  
tel./ fax 58 718-76-85, 500 126 099  
e-mail: biuro@restudio.com.pl www.restudio.com.pl

temat:  
**Projekt hali sportowo-widowskowej wraz z zagospodarowaniem terenu przy ul. Zarzecze 26**  
ul. Zarzecze 26 i ul. Grunwaldzka 31349/9, 31359/2

inwestor:  
MIASTO SUWAŁKI  
Suwałki, Mickiewicza 1 16-400

sieci sanitarne  
projektant:  
mgr inż. Małgorzata Roszkowska  
Upr. SUW-6/90, PDI/0035/OWOS/05

sprawdzający:  
mgr inż. Zdzisław Ściegaj  
Upr. SUW-12/90

status projektu: wykonawczy

tytuł:  
PROFIL SIECI WODOCIĄGOWEJ

data: KWIECIEŃ 2017  
skala: 1:100/500  
nr rys. S-04