



RZĘDNE TERENU	m	167,56	167,89	171,33	167,77	167,99	167,61	167,54	
RZĘDNE DNA KANAŁU	m	165,14	165,26	165,57	165,81	166,12	166,28	166,60	
ŚREDNICE	mm	0,200PVC							0,160PVC
DŁUGOŚCI	m	162,00							4,00
ŚREDNICA	m	0,200PVC							0,160PVC
SPADEK	%								0,8%
ZAGŁĘBIENIE	m	2,42	2,63	5,76	1,96	1,87	1,33	1,14 0,94	
ODLEGŁOŚCI	m	0,00	14,5	38,5	30,5	83,5	20,0	162,0 166,0	

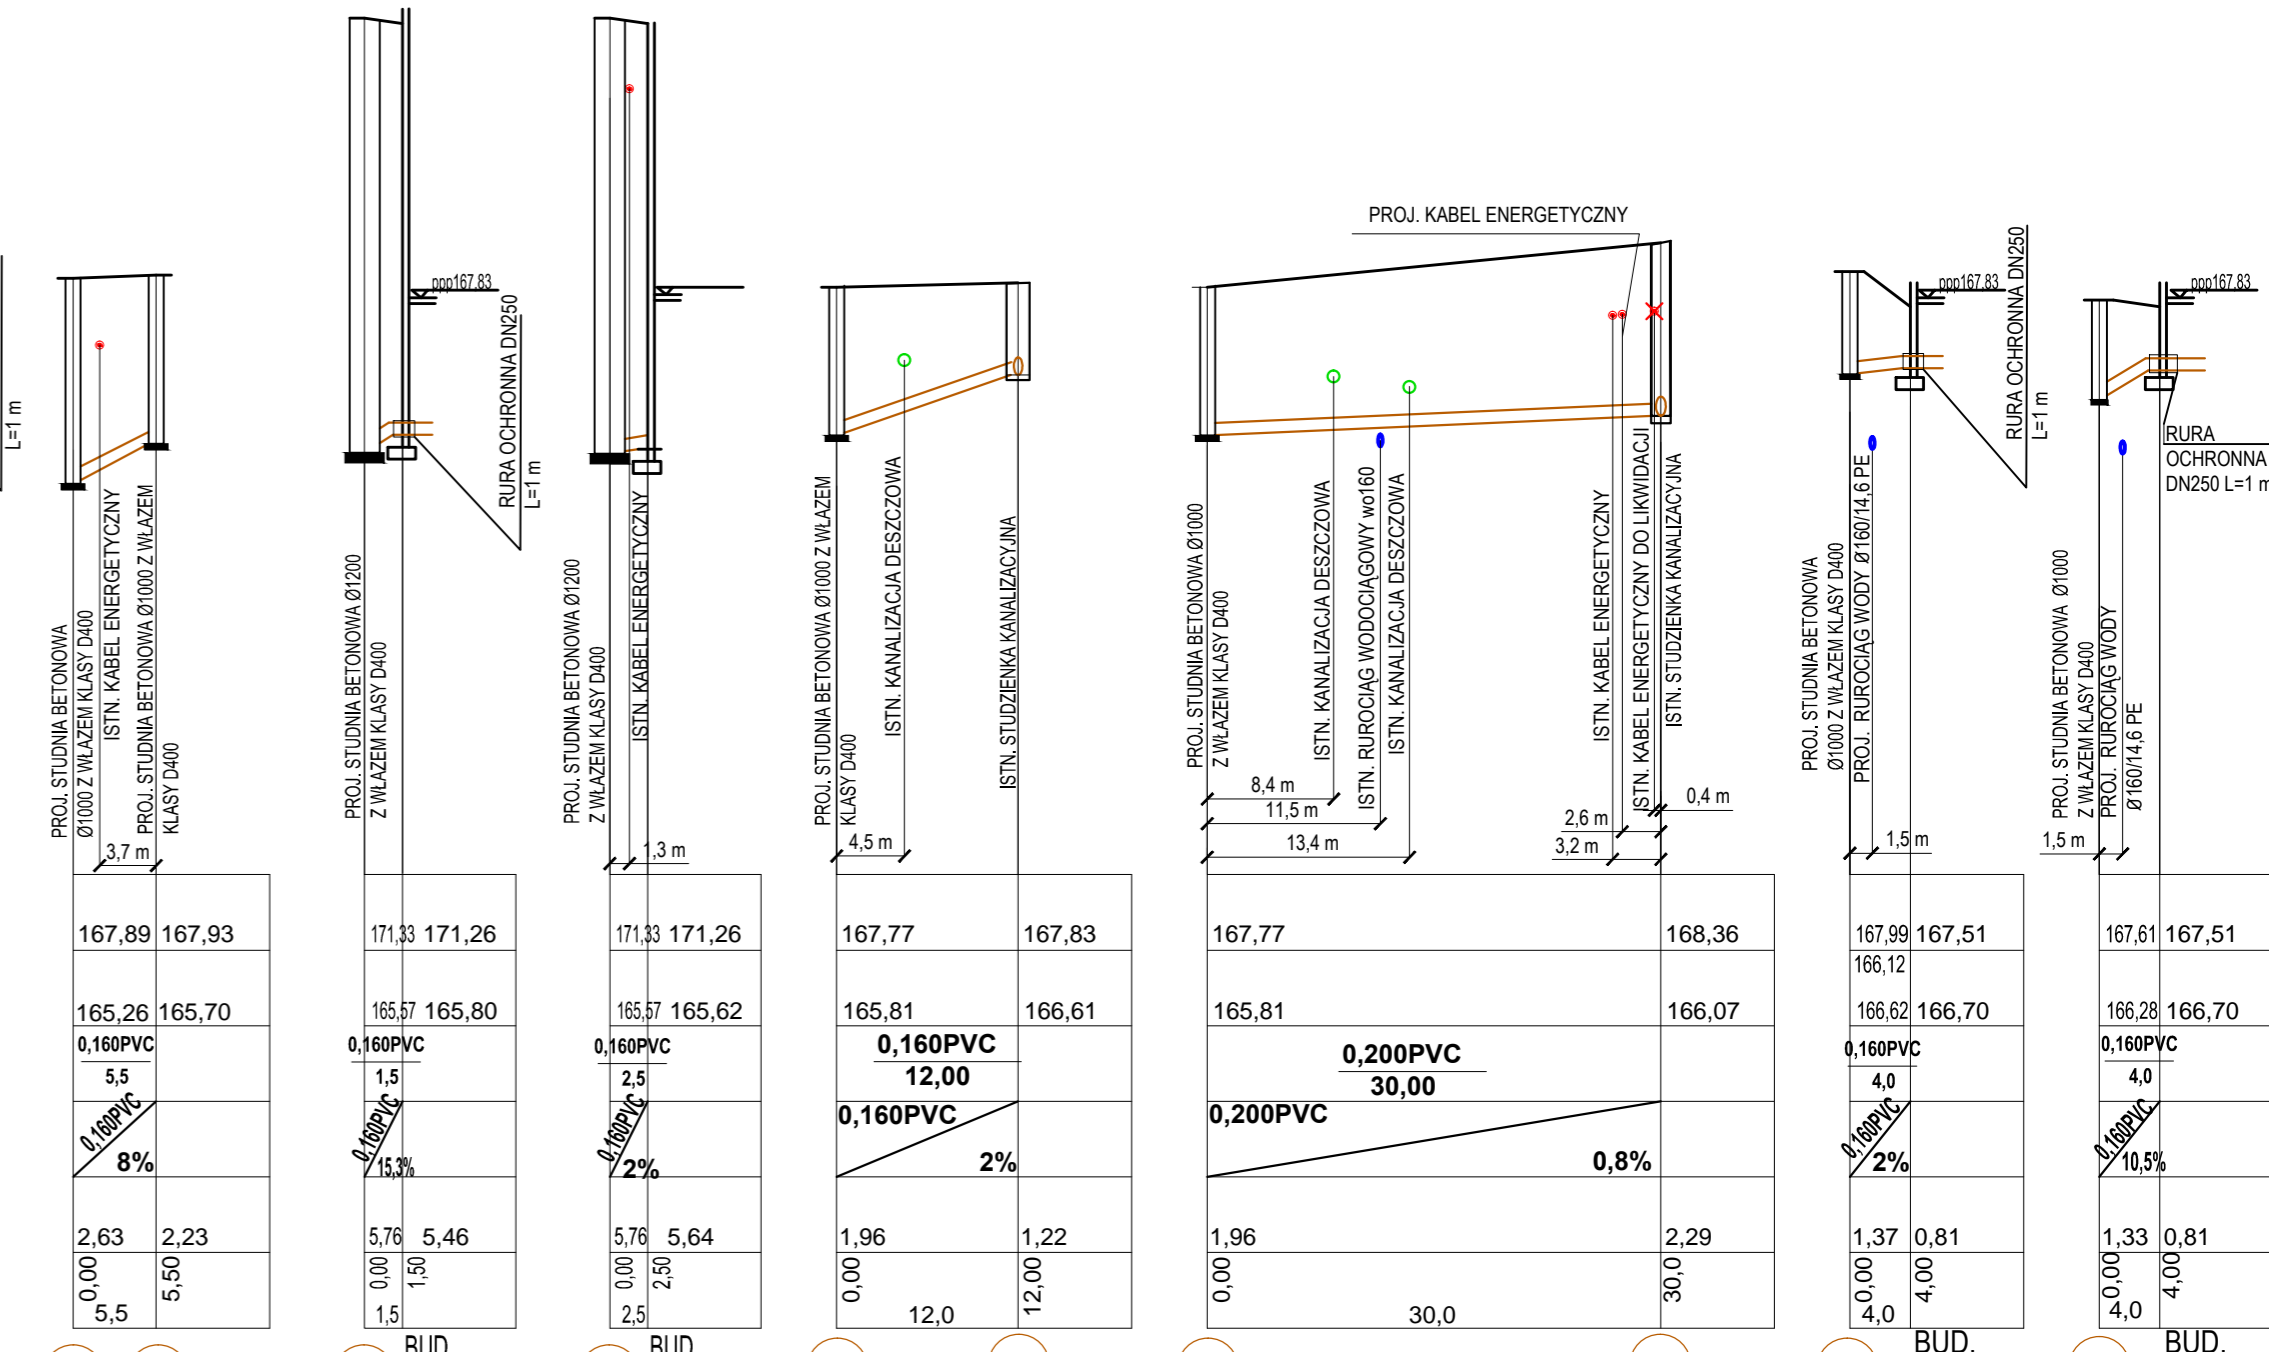

RZĘDNE TERENU	m	167,89	167,93	171,33	171,26	171,33	171,26	167,77	167,83	167,77	168,36	167,99	167,51	167,61	167,51
RZĘDNE DNA KANAŁU	m	165,26	165,70	165,57	165,80	165,57	165,62	165,81	166,61	165,81	166,07	166,62	166,70	166,28	166,70
ŚREDNICE	mm	0,160PVC		0,160PVC		0,160PVC		0,160PVC		0,200PVC		0,160PVC		0,160PVC	
DŁUGOŚCI	m	0,00	5,5	0,00	1,5	0,00	2,5	0,00	12,00	0,00	30,00	0,00	4,0	0,00	4,0
ŚREDNICA	m	0,160PVC		0,160PVC		0,160PVC		0,160PVC		0,200PVC		0,160PVC		0,160PVC	
SPADEK	%	8%		13,3%		22%		2%		0,8%		2%		10,5%	
ZAGŁĘBIENIE	m	2,63	2,23	5,76	5,46	5,76	5,64	1,96	1,22	1,96	2,29	1,37	0,81	1,33	0,81
ODLEGŁOŚCI	m	0,00	5,5	0,00	1,5	0,00	2,5	0,00	12,0	0,00	30,0	0,00	4,0	0,00	4,0

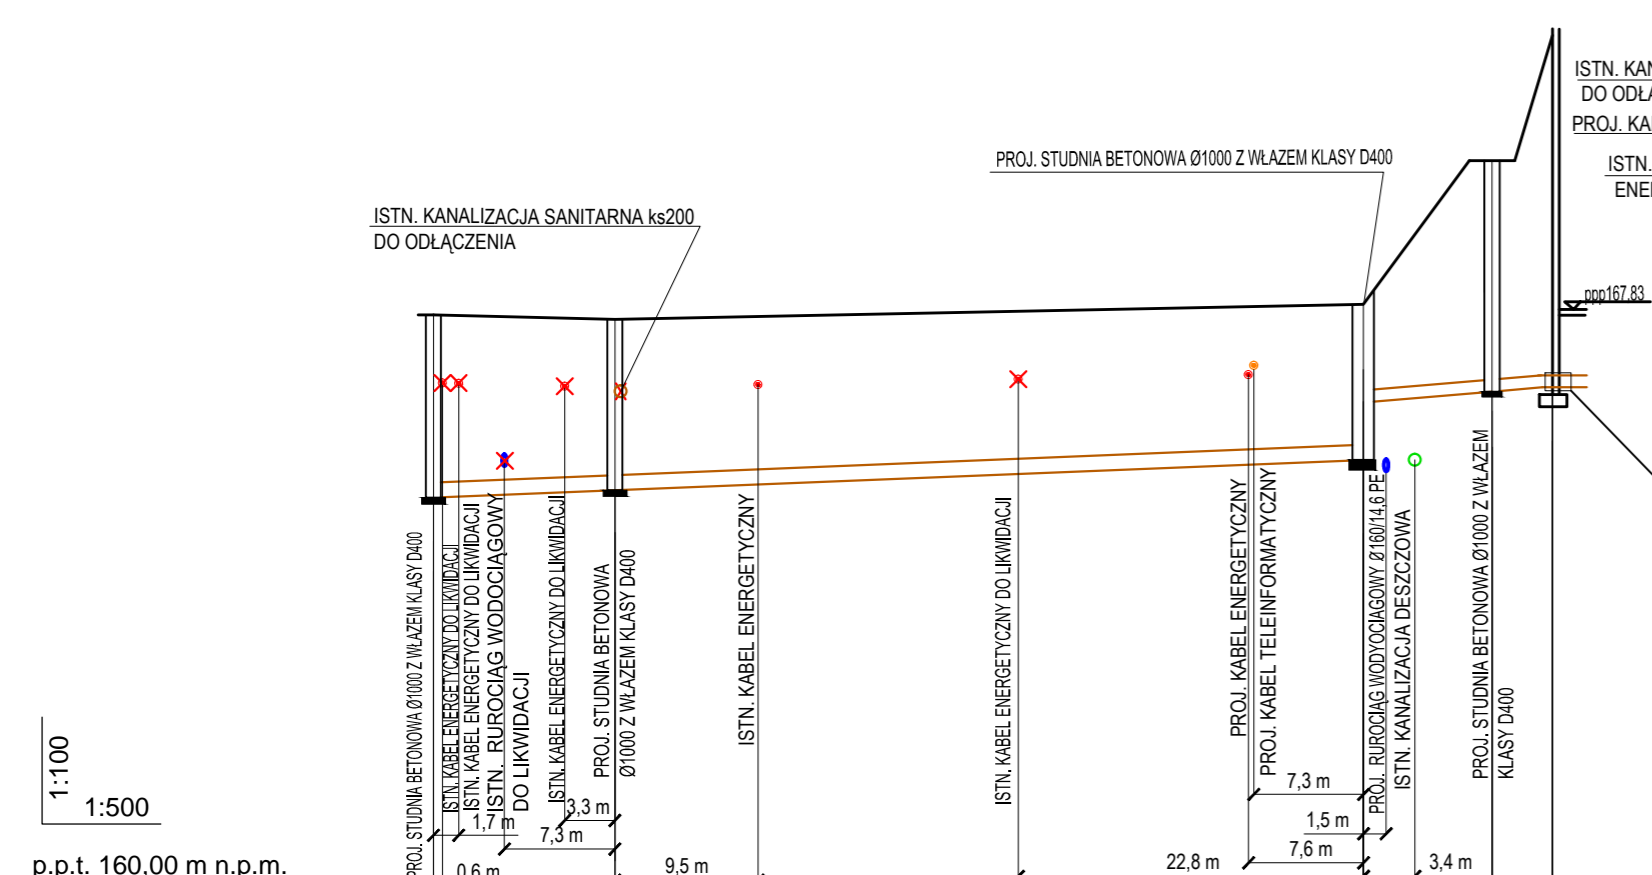

RZĘDNE TERENU	m	167,56	167,50	167,70	169,58	171,26
RZĘDNE DNA KANAŁU	m	165,14	165,24	166,35	166,52	166,60
ŚREDNICE	mm	0,200PVC		0,160PVC		
DŁUGOŚCI	m	61,50		12,50		
ŚREDNICA	m	0,200PVC		0,160PVC		
SPADEK	%			0,8%		
ZAGŁĘBIENIE	m	2,42	2,26	1,35	3,02	5,34
ODLEGŁOŚCI	m	0,00	12,0	61,5	70,00	74,00



RZĘDNE TERENU	m	167,50	169,58	171,26
RZĘDNE DNA KANAŁU	m	166,15	166,15	166,60
ŚREDNICE	mm	0,160PVC		
DŁUGOŚCI	m	12,00		
ŚREDNICA	m	0,160PVC		
SPADEK	%	7,4%		
ZAGŁĘBIENIE	m	2,26	3,43	4,66
ODLEGŁOŚCI	m	0,00	8,0	12,00

- spis gatunków
1. BUKSZPAN WIECZNIE ZIELONY "SUFFRUTICOSA" / BUXUS SEMPERVIRENS "SUFFRUTICOSA"
 2. BERBERYS THUNBERGA "ATROPURPUREA" / BERBERIS THUNBERGII "ATROPURPUREA"
 3. WINOBLUSZCZ PIECIOLISTKOWY / PARTHENOCISSUS QUINQUEFOLIA
 4. ŚWIERK KLJAJACY / PICEA PUNGENS
 5. KLON POSPOLITY "CRIMSON SENTRY" / ACER PLATANOIDES "CRIMSON SENTRY"
 6. JARZĄB SZWEDZKI / SORBUS INTERMEDIA
 7. JARZĄB TURYSKI "FASTIGIATA" / SORBUS THURINGIACA "FASTIGIATA"
 8. BRZOZA BRODAWKOWATA / BETULA PENDULA
 9. BLUSZCZ POSPOLITY / HEDERA HELIX
 10. JAŁOWIEC PFITZERA "MINT JULEP" / JUNIPERUS X PFITZERIANA PFITZERA "MINT JULEP"

RESTUDIO Sp. z o.o.
 ul. Sobótki 11a/6 80-247 Gdańsk
 tel./ fax 58 718-76-85, 500 126 099
 e-mail: biuro@restudio.com.pl www.restudio.com.pl

temat:
Projekt hali sportowo-widowiskowej wraz z zagospodarowaniem terenu przy ul. Zarzecze 26
 ul. Zarzecze 26 i ul. Grunwaldzka 31349/9, 31359/2

inwestor:
 MIASTO SUWAŁKI
 Suwałki, Mickiewicza 1 16-400

sieci sanitarne
 projektant:
 mgr inż. Małgorzata Roszkowska
 Upr. suw-6/90, PDL/0035/OWOS/05

sprawdzający:
 mgr inż. Zdzisław Ściegaj
 Upr. suw-12/90

status projektu: wykonawczy

tytuł:
PROFIL KANALIZACJI ZEWNĘTRZNEJ SANITARNEJ

data: KWIECIEŃ 2017
 skala: 1:100/500
 nr rys. **S-02**