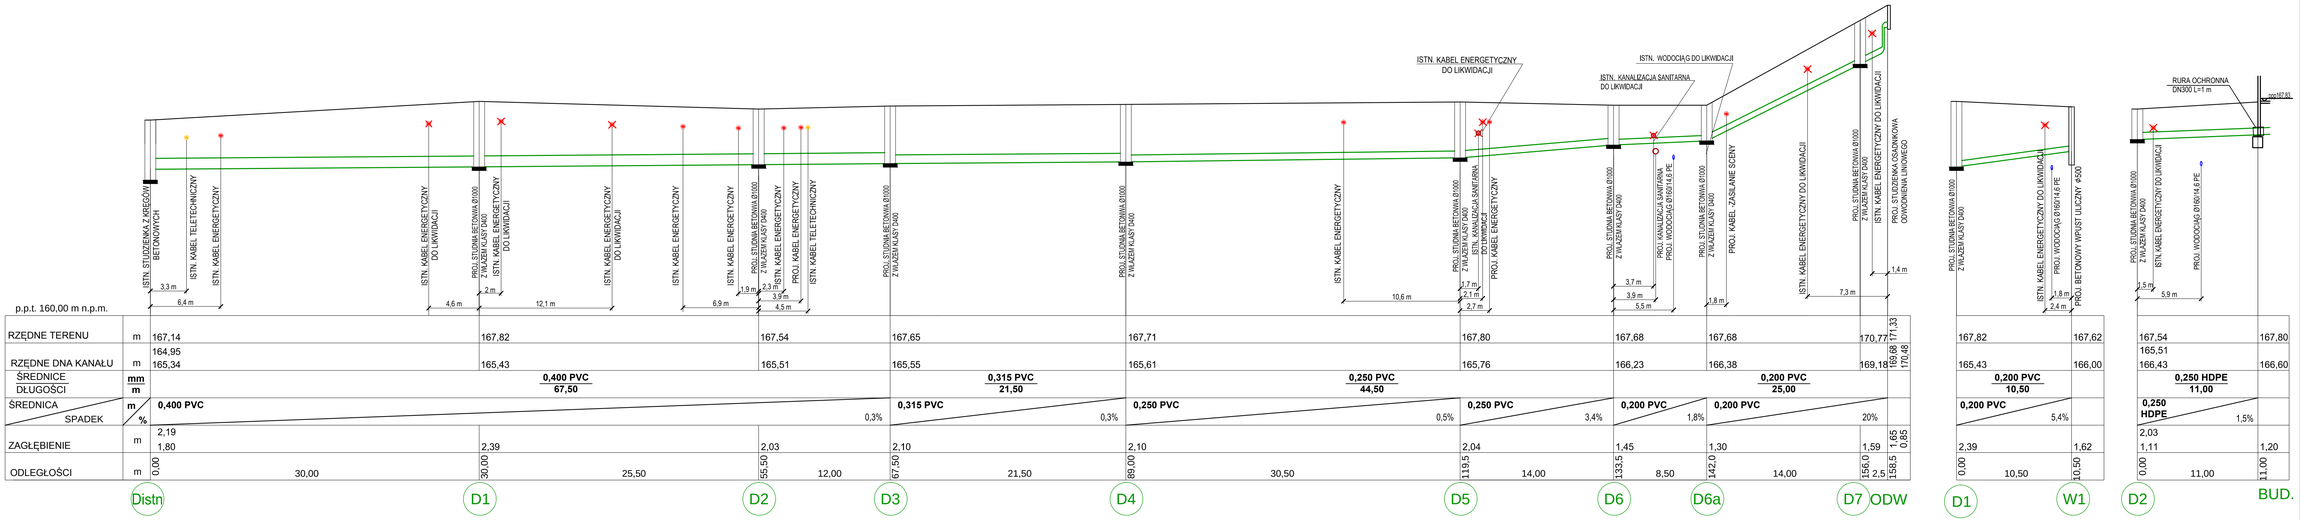

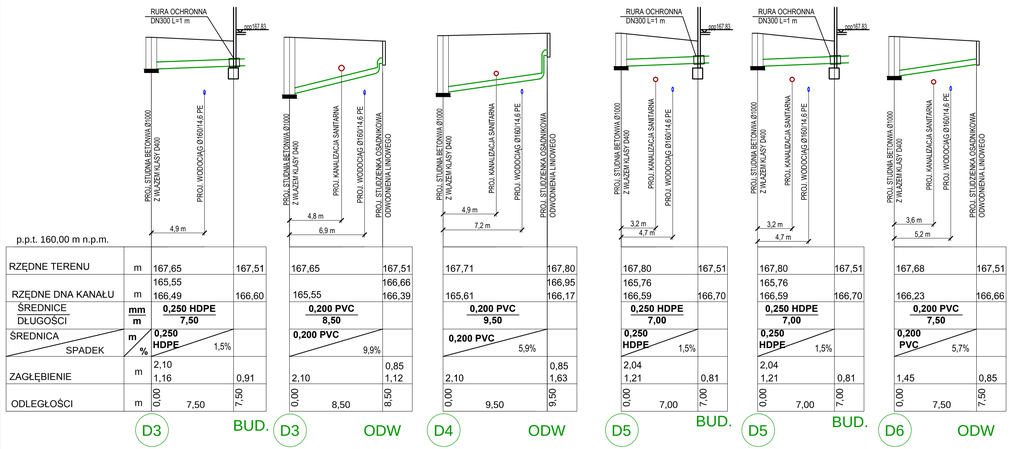

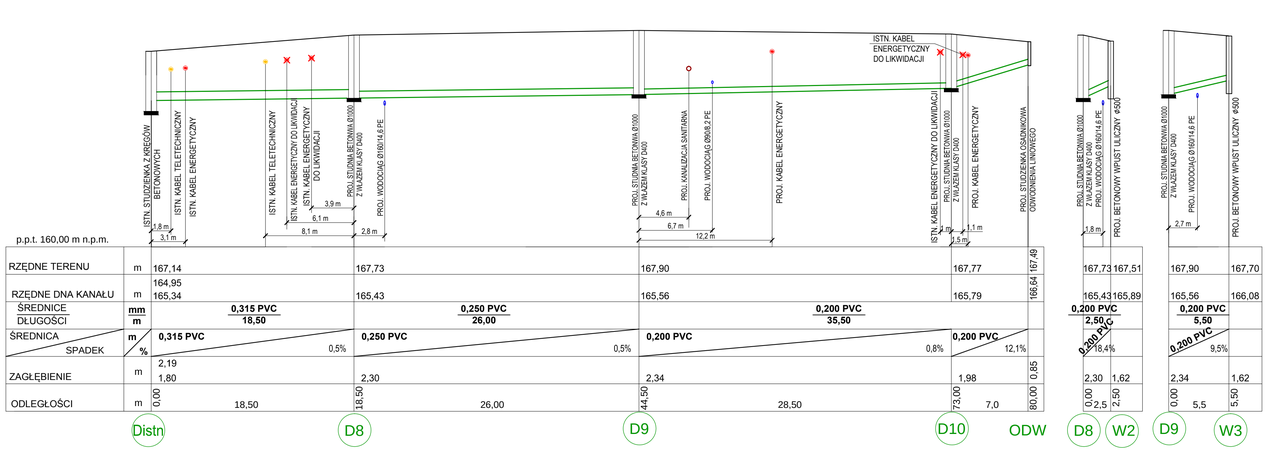

spis gatunków

1. BUKSZPAN WIECZNIE ZIELONY "SUFFRUTICOSA" / BUXUS SEMPERVIRENS "SUFFRUCTICOSA"
2. BERBERYS THUNBERGA "ATROPURPURPERA" / BERBERIS THUNBERGII "ATROPURPUREA"
3. WINOBLUSZCZ PIĘCIOLISTKOWY / PARTHENOCISSUS QUINQUEFOLIA
4. ŚWIERK KŁUJĄCY / PICEA PUNGENS
5. KLON POSPOLITY "CRIMSON SENTRY" / ACER PLATANOIDES "CRIMSON SENTRY"
6. JARZĄB SZWEDZKI / SORBUS INTERMEDIA
7. JARZĄB TURYNGSKI "FASTIGIATA" / SORBUS THURINGIACA "FASTIGIATA"
8. BRZOZA BRODAWKOWATA / BETULA PENDULA
9. BLUSZCZ POSPOLITY / HEDERA HELIX
10. JAŁOWIEC PFITZERA "MINT JULEP" / JUNIPERUS X PFITZERIANA PFITZERA "MINT JULEP"

RE.STUDIO Sp. z o.o.
ul. Sobótki 11a/6 80-247 Gdańsk
tel./ fax 58 718-76-85, 500 126 099
e-mail: biuro@restudio.com.pl www.restudio.com.pl

temat:
Projekt hali sportowo-widowiskowej wraz z zagospodarowaniem terenu przy ul. Żarzecze 26
ul. Żarzecze 26 i ul. Grunwaldzka
31349/9, 31359/2

inwestor:
MIASTO SUWAŁKI
Suwałki, Mickiewicza 1 16-400

sieci sanitarne

projektant:
mgr inż. Małgorzata Roszkowska
Upr. SUW-6/90, PDL/0035/OWOS/05
kwiecien 2017

sprawdzający:
mgr inż. Zdzisław Ścięgaj
Upr. SUW-12/90
kwiecien 2017

status projektu: wykonawczy

tytuł:
PROFIL KANALIZACJI ZEWNĘTRZNEJ DESZCZOWEJ

data:	KWIECIEN 2017
skala:	1:100/500
nr rys.	S-03