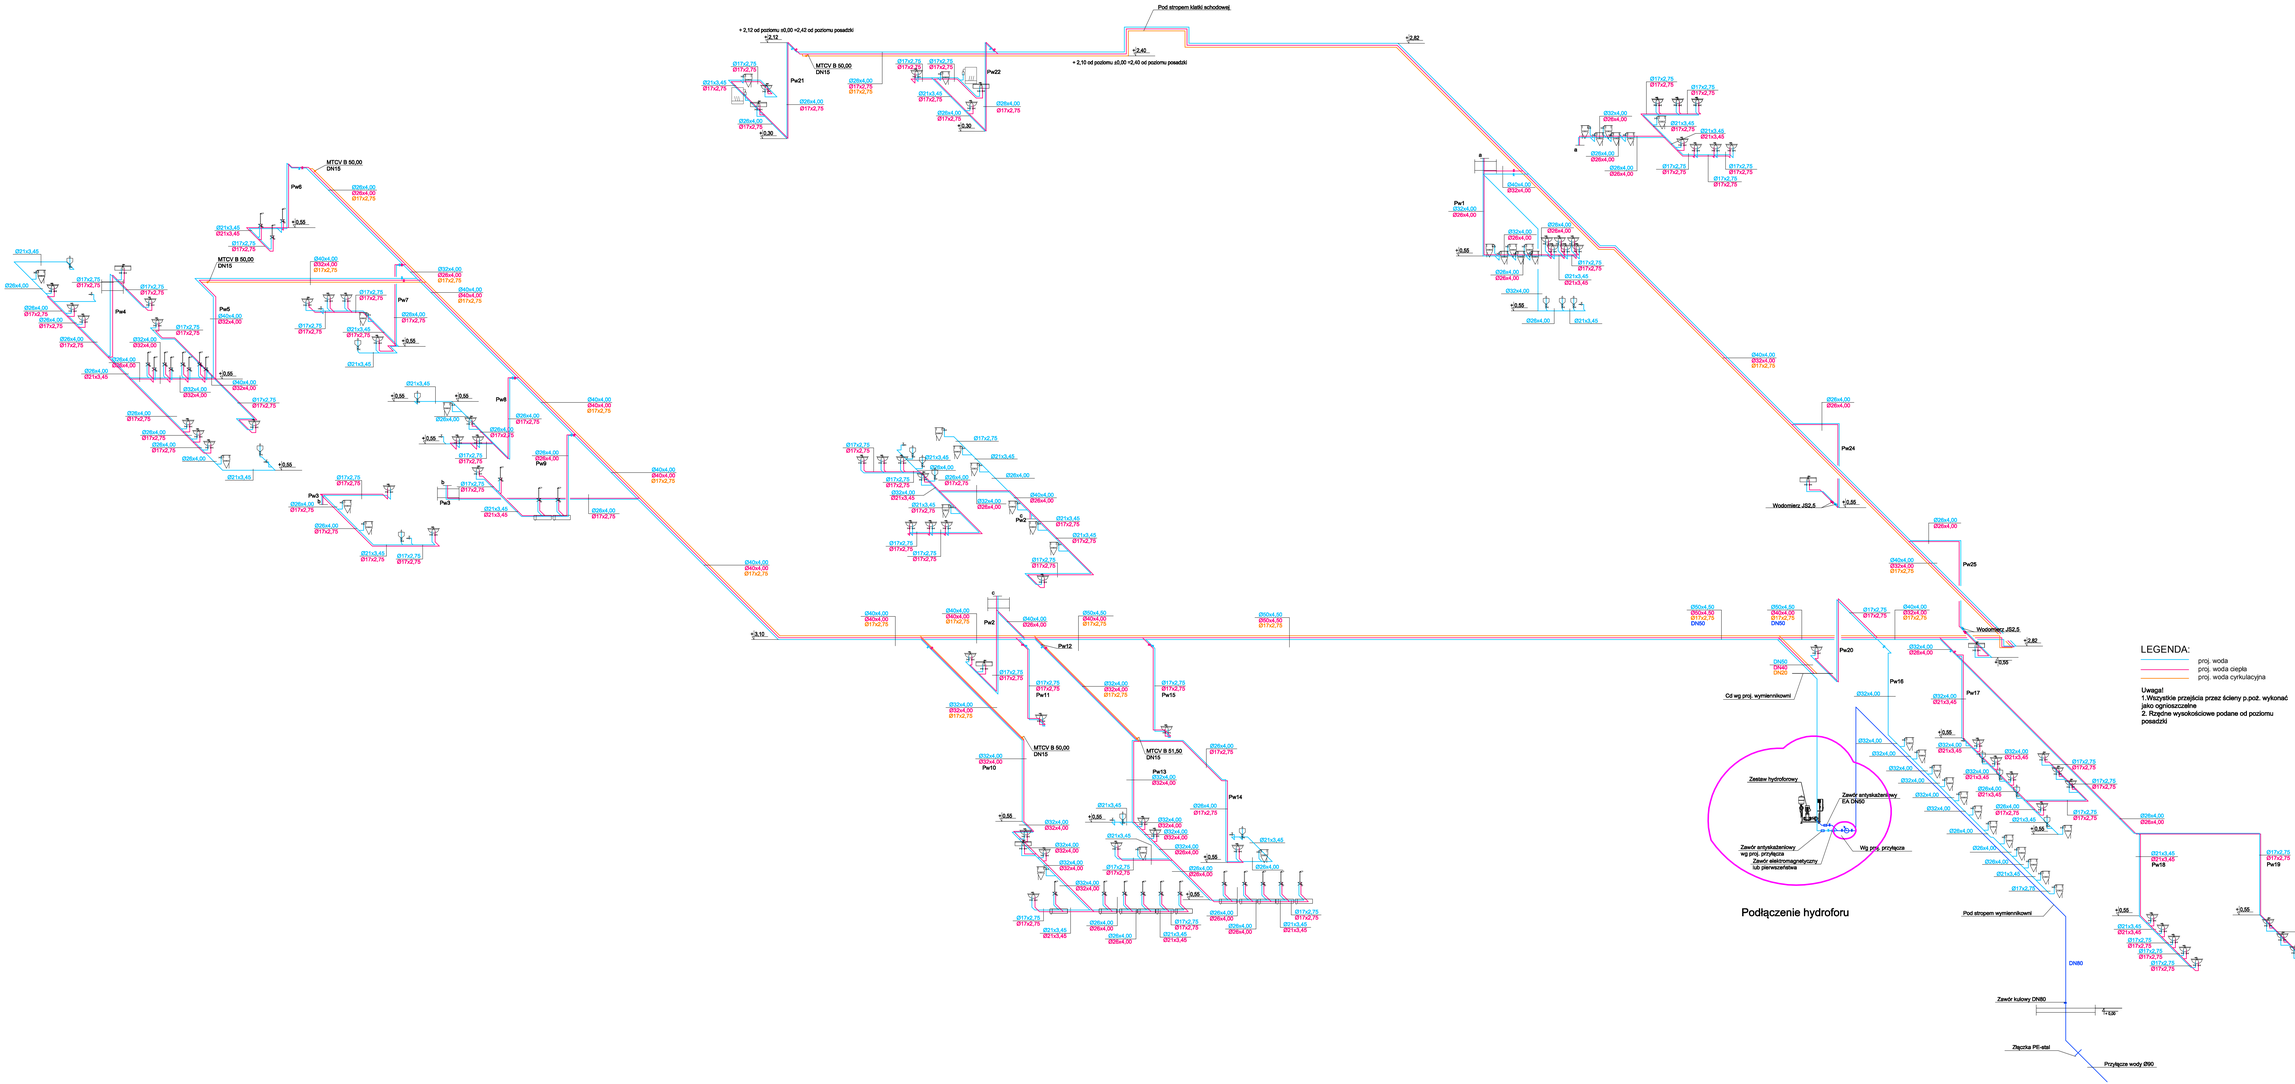

RE_STUDIO Sp. z o.o.
ul. Sobótki 11a/6 80-247 Gdańsk
tel./ fax 58 715-78-85, 500 126 099
e-mail: biuro@restudio.com.pl www.restudio.com.pl

temat:
Projekt hali sportowo-widowiskowej wraz z zagospodarowaniem terenu przy ul. Zaraszów 26
Suwałki, ul. Zaraszów 26, działka nr 3134/69, obręb nr 67

inwestor:
MIASTO SUWAŁKI
Suwałki, Mickiewicza 1 16-400

autor projektu:
mgr inż. Monika Tobol
Upr. bud. SLK/4259/POOS/12
maj 2017

opracowanie projektu:
mgr inż. Monika Tobol

rysunek/zbiorczy:
-

status projektu: Wykonawczy

rysunek:
Aksonometria instalacji wody - HYDROFOR

data: maj 2017
skala: b. 1:QE
nr rys. **IS-06**