

PLAN SYTUACYJNY

- LEGENDA:
- S stolarka stara, kwalifikująca się do wymiany
  - N stolarka nowa, drewniana
  - NP stolarka nowa PVC
  - ślad/działania wilgoci na elewacji

**UMAGA:**  
Rysunek rozpatrywać łącznie z pozostałymi rysunkami oraz opisem technicznym.

Niniejsze opracowanie dokumentacji projektowej objęte jest ochroną zgodnie z ustawą z dnia 4 lutego 1994 o prawie autorskim i prawach pokrewnych z późn. zmianami.

JEDNOSTKA PROJEKTOWA:



NAZWA INWESTYCJI:

**REMONT ELEWACJI, TERMOMODERNIZACJA I PRZEBUDOWA  
W ZAKRESIE PRZYSTOSOWANIA DO OCHRONY  
PRZECIWOŻAROWEJ BUDYNKÓW ZESPOŁU SZKÓŁ NR 2**

ADRES OBIEKTU BUDOWLANEGO:

ul. Tadeusza Kościuszki 36/38, 16-400 Suwałki

INWESTOR:

Miasto Suwałki, ul. Mickiewicza 1, 16-400 Suwałki


PROJEKTOWAŁ:	BRANŻA/SPECJALNOŚĆ:	UPRAWNIENIA:	PODPIS:
mgr inż. arch. Mariusz Sawicki	budowlana/architektura	357/P/W/92	
ASYSTENT: mgr inż. arch. Anna Klapczyńska	budowlana/architektura		
SPRAWDZIŁ: mgr inż. arch. Jarosław Krawczyk	budowlana/architektura	UAN-8386/64/90	

PROJEKT BUDOWLANO-WYKONAWCZY

DATA: IV 2015

TYTUŁ RYSUNKU: INWENTARYZACJA - OFICYJNA PÓŁNOCNA  
ELEWACJA WSCHODNIA

SKALA: 1:100 NR RYS.: 1:10

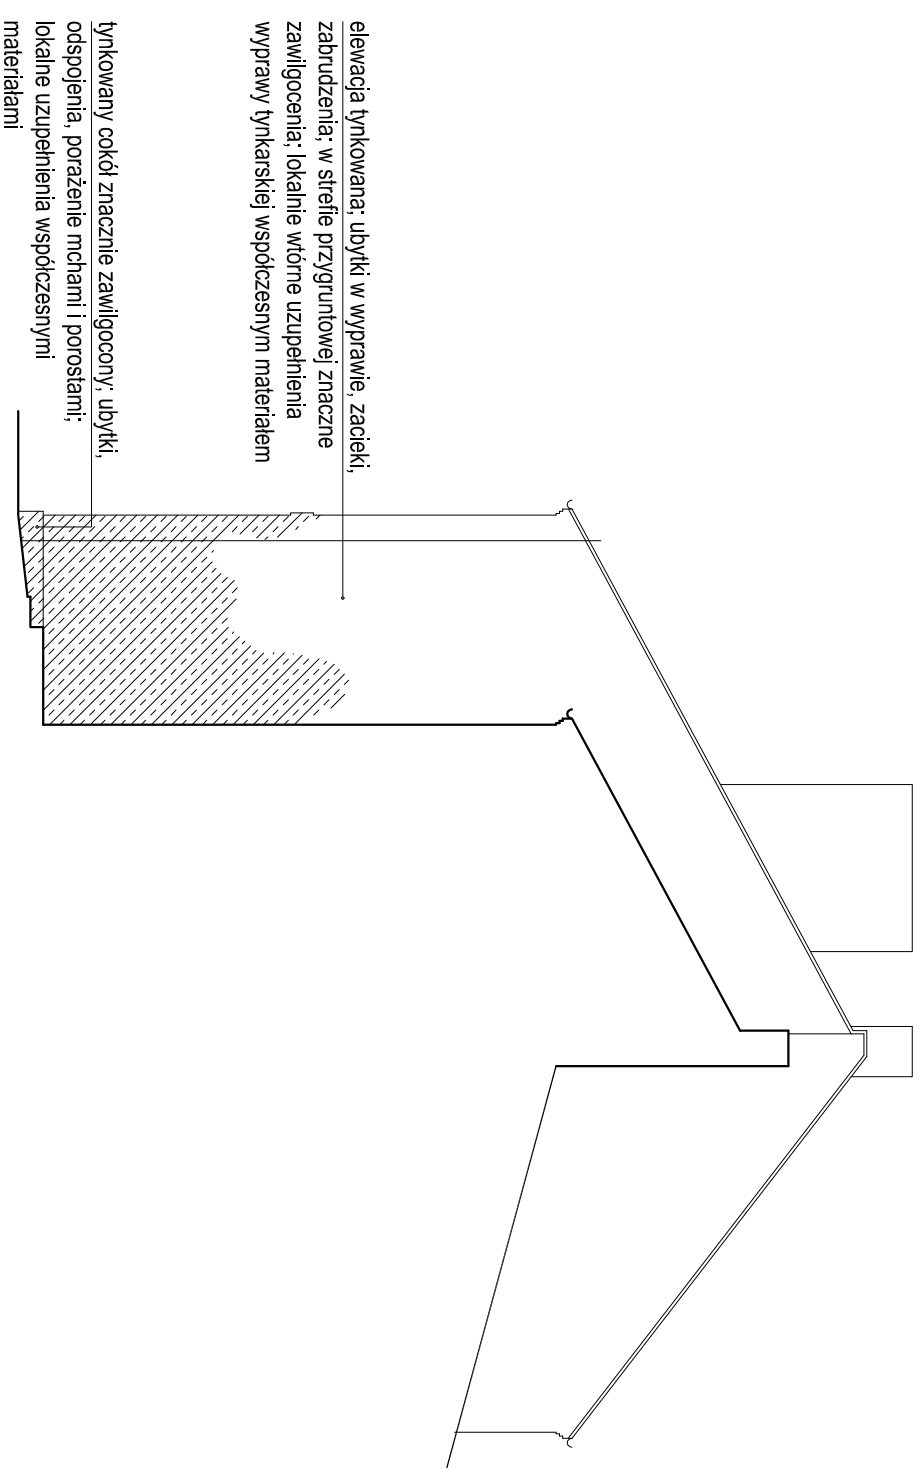

elewacja tynkowana; ubytki w wyprawie, zacieki,  
zabrudzenia: w strefie przygruntovej znaczne  
zawilgoceenia; lokalnie wtórne uzupełnienia  
wyprawy tynkarskiej współczesnym materiałem

tynkowany cokoł znacznie zawilgocony; ubytki,  
odspojenia, porażenie mchami i porostami;  
lokalne uzupełnienia współczesnymi  
materiałami