


252

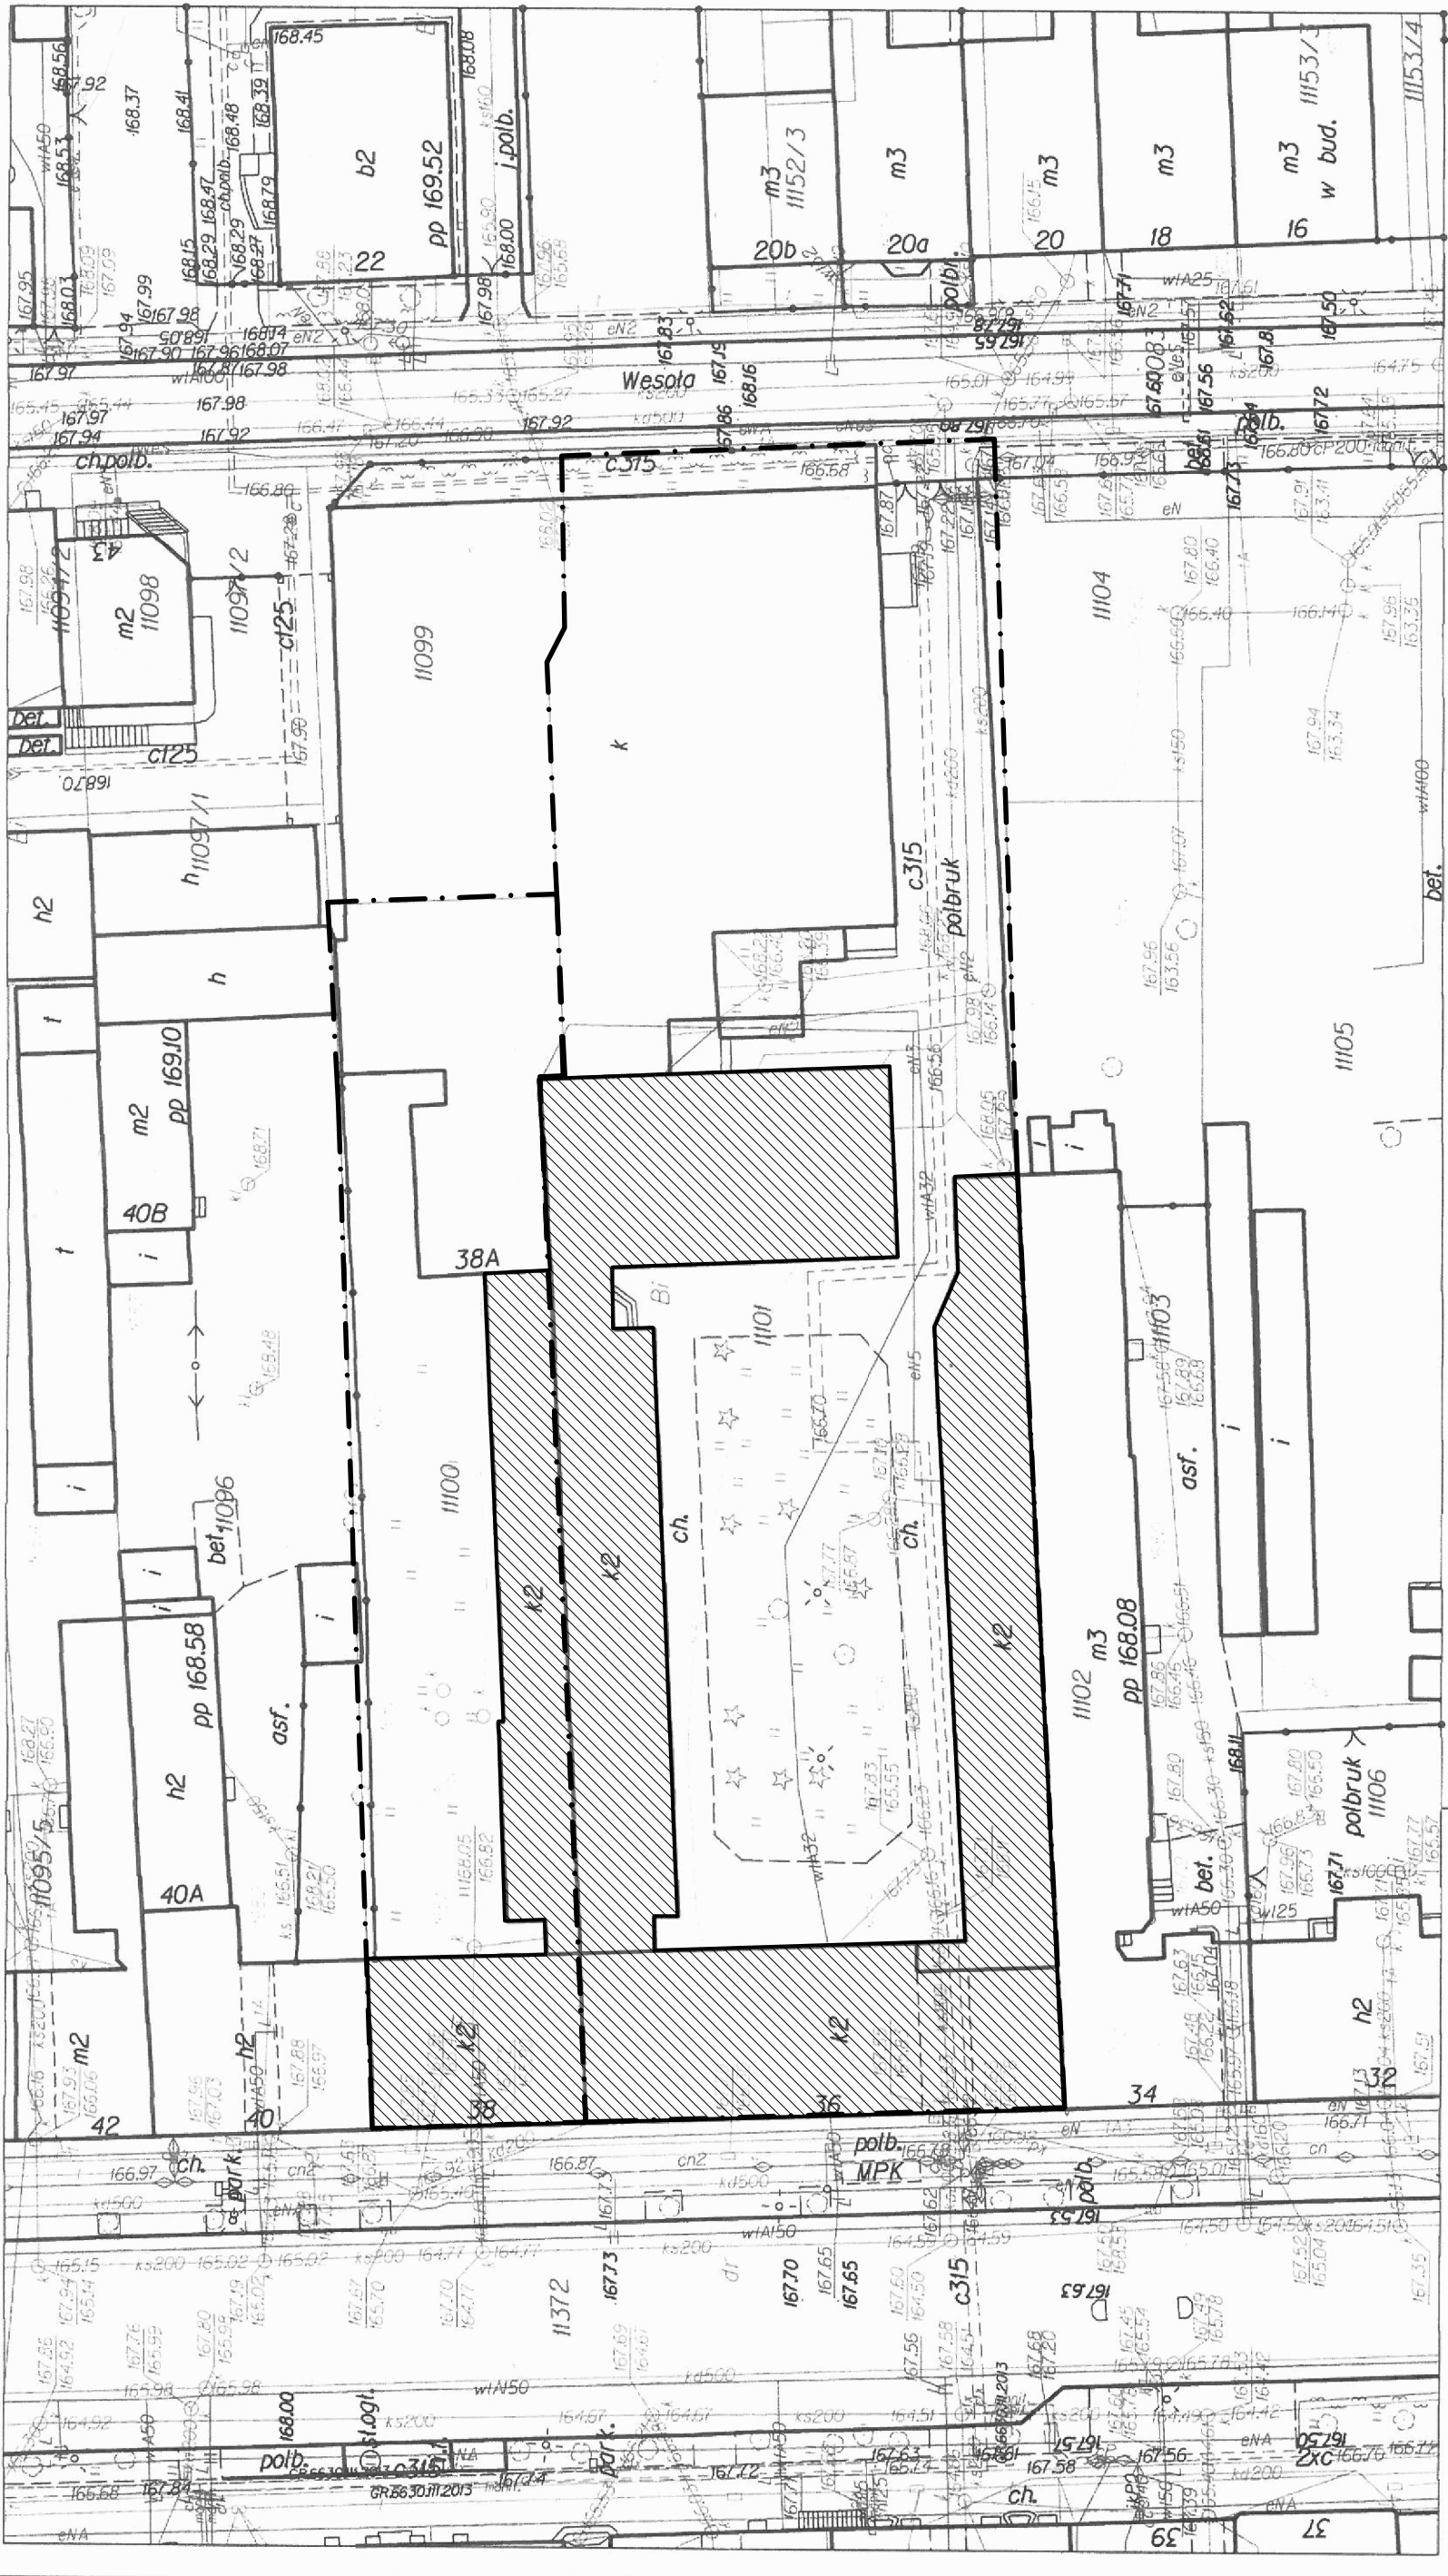

**Legenda:**  
 - - - granice działek 11100 i 11101  
 ▨ budynki szkoly objęte opracowaniem

**UWAGA:**  
 Rysunek rozpatrywać łącznie z pozostałymi rysunkami oraz opisem technicznym.

Niniejsze opracowanie dokumentacji projektowej objęte jest ochroną zgodnie z ustawą z dnia 4 lutego 1994 o prawie autorskim i prawach pokrewnych z późn. zmianami.

JEDNOSTKA PROJEKTOWA:



**ENEPROJEKT**  
 Adam Dziamski  
 ul. Lubielskiej 3, 61-249 Poznań  
 NIP 782-204-64-65, REGON 301036550

**REMONT ELEWACJI, TERMOMODERNIZACJA I PRZEBUDOWA W ZAKRESIE PRZYSTOSOWANIA DO OCHRONY PRZECIWPÓŻAROWEJ BUDYNKÓW ZESPOŁU SZKÓŁ NR 2**

ADRES OBIEKTU BUDOWLANEGO:  
 ul. Tadeusza Kościuszki 36/38, 16-400 Suwałki

INWESTOR:  
 Miasto Suwałki, ul. Mickiewicza 1, 16-400 Suwałki

|                                  |                        |              |         |
|----------------------------------|------------------------|--------------|---------|
| PROJEKTOWAŁ:                     | BRANŻASPECJALNOŚĆ:     | UPRAWNIENIA: | PODPIS: |
| mgr inż. arch. Mariusz Sawicki   | budowlana/architektura | 357/PW/92    |         |
| ASYSTENT:                        | budowlana/architektura |              |         |
| mgr inż. arch. Anna Kłapczyńska  |                        |              |         |
| SPRAWOZIŁ:                       | budowlana/architektura |              |         |
| mgr inż. arch. Jarosław Krawczyk |                        |              |         |

TYTUŁ RYSUNKU:  
 PLAN SYTUACYJNY

DATA: IV 2015  
 SKALA: 1:500  
 NR RYS.: P.0

**KOPIA MAPY ZASADNICZEJ**

|                            |              |
|----------------------------|--------------|
| Skala mapy                 | 1:500        |
| Miejscowość                | Suwałki      |
| Jednostka ewidencyjna      | 206301/J     |
| Obręb ewidencyjny          | M. Suwałki   |
| Nazwa ukladu współrzędnych | 206301.J.06  |
|                            | Obręb Nr 06  |
|                            | 2000/8       |
|                            | Kronstadt 60 |

Poswanicza się zgodność niniejszej kopii z treścią materiału parastwierdzą zasobu geodezyjnego i kartograficznego  
 Organ P. owrodcy parastwierdzą zasobu geodezyjnego i kartograficznego  
 Nazwa materiału zasobu  
 Identyfikator ewidencyjny materiału zasobu  
 Data wyłonienia kopii  
 Imię, nazwisko i podpis osoby reprezentującej organ

PREZYDENT MIASTA SUWAŁEK  
*Wyplot 2 mapy*  
 828-11/2003  
 01.04.2014r.  
 P.O.D.N. P. E. U. R.  
*Chęć*  
 Bożena Milewska