



WZMOCNIENIE STROPU POM. WENTYLATOROWNI SKALA 1:20

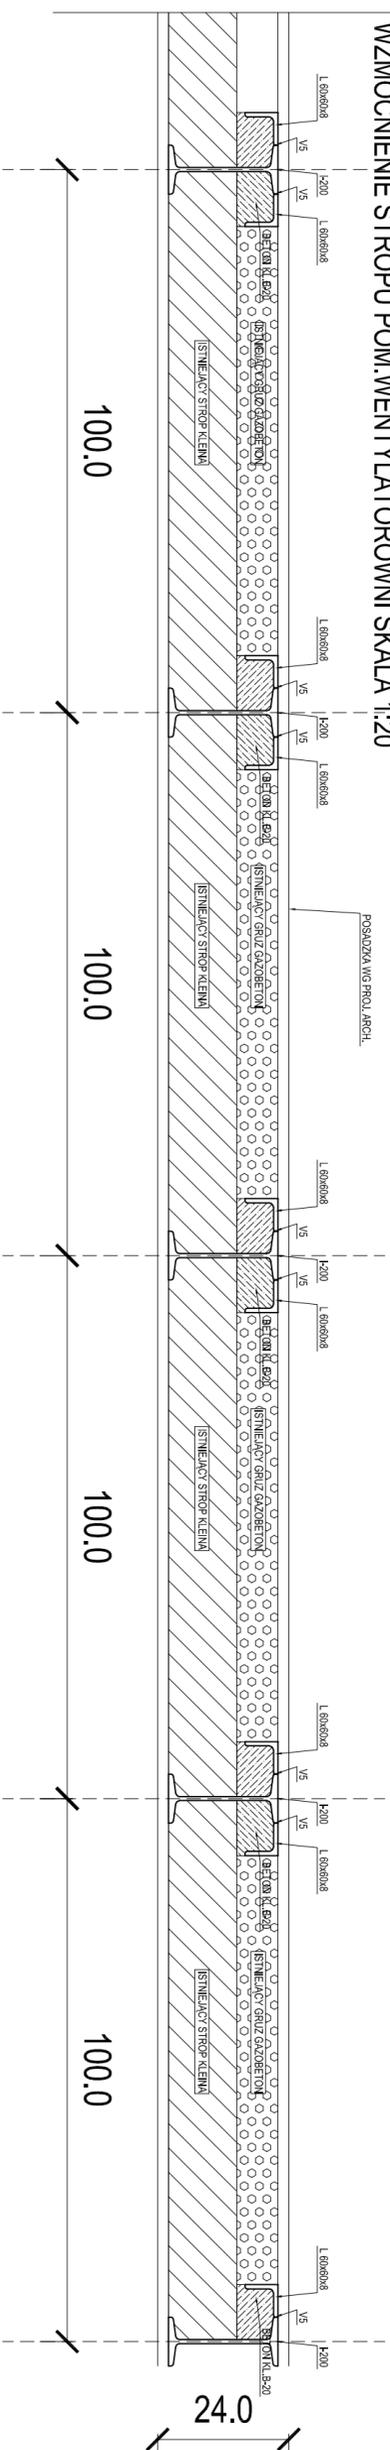

WZMOCNIENIE STROPU CENTRALI WENTYLACYJNEJ SKALA 1:50

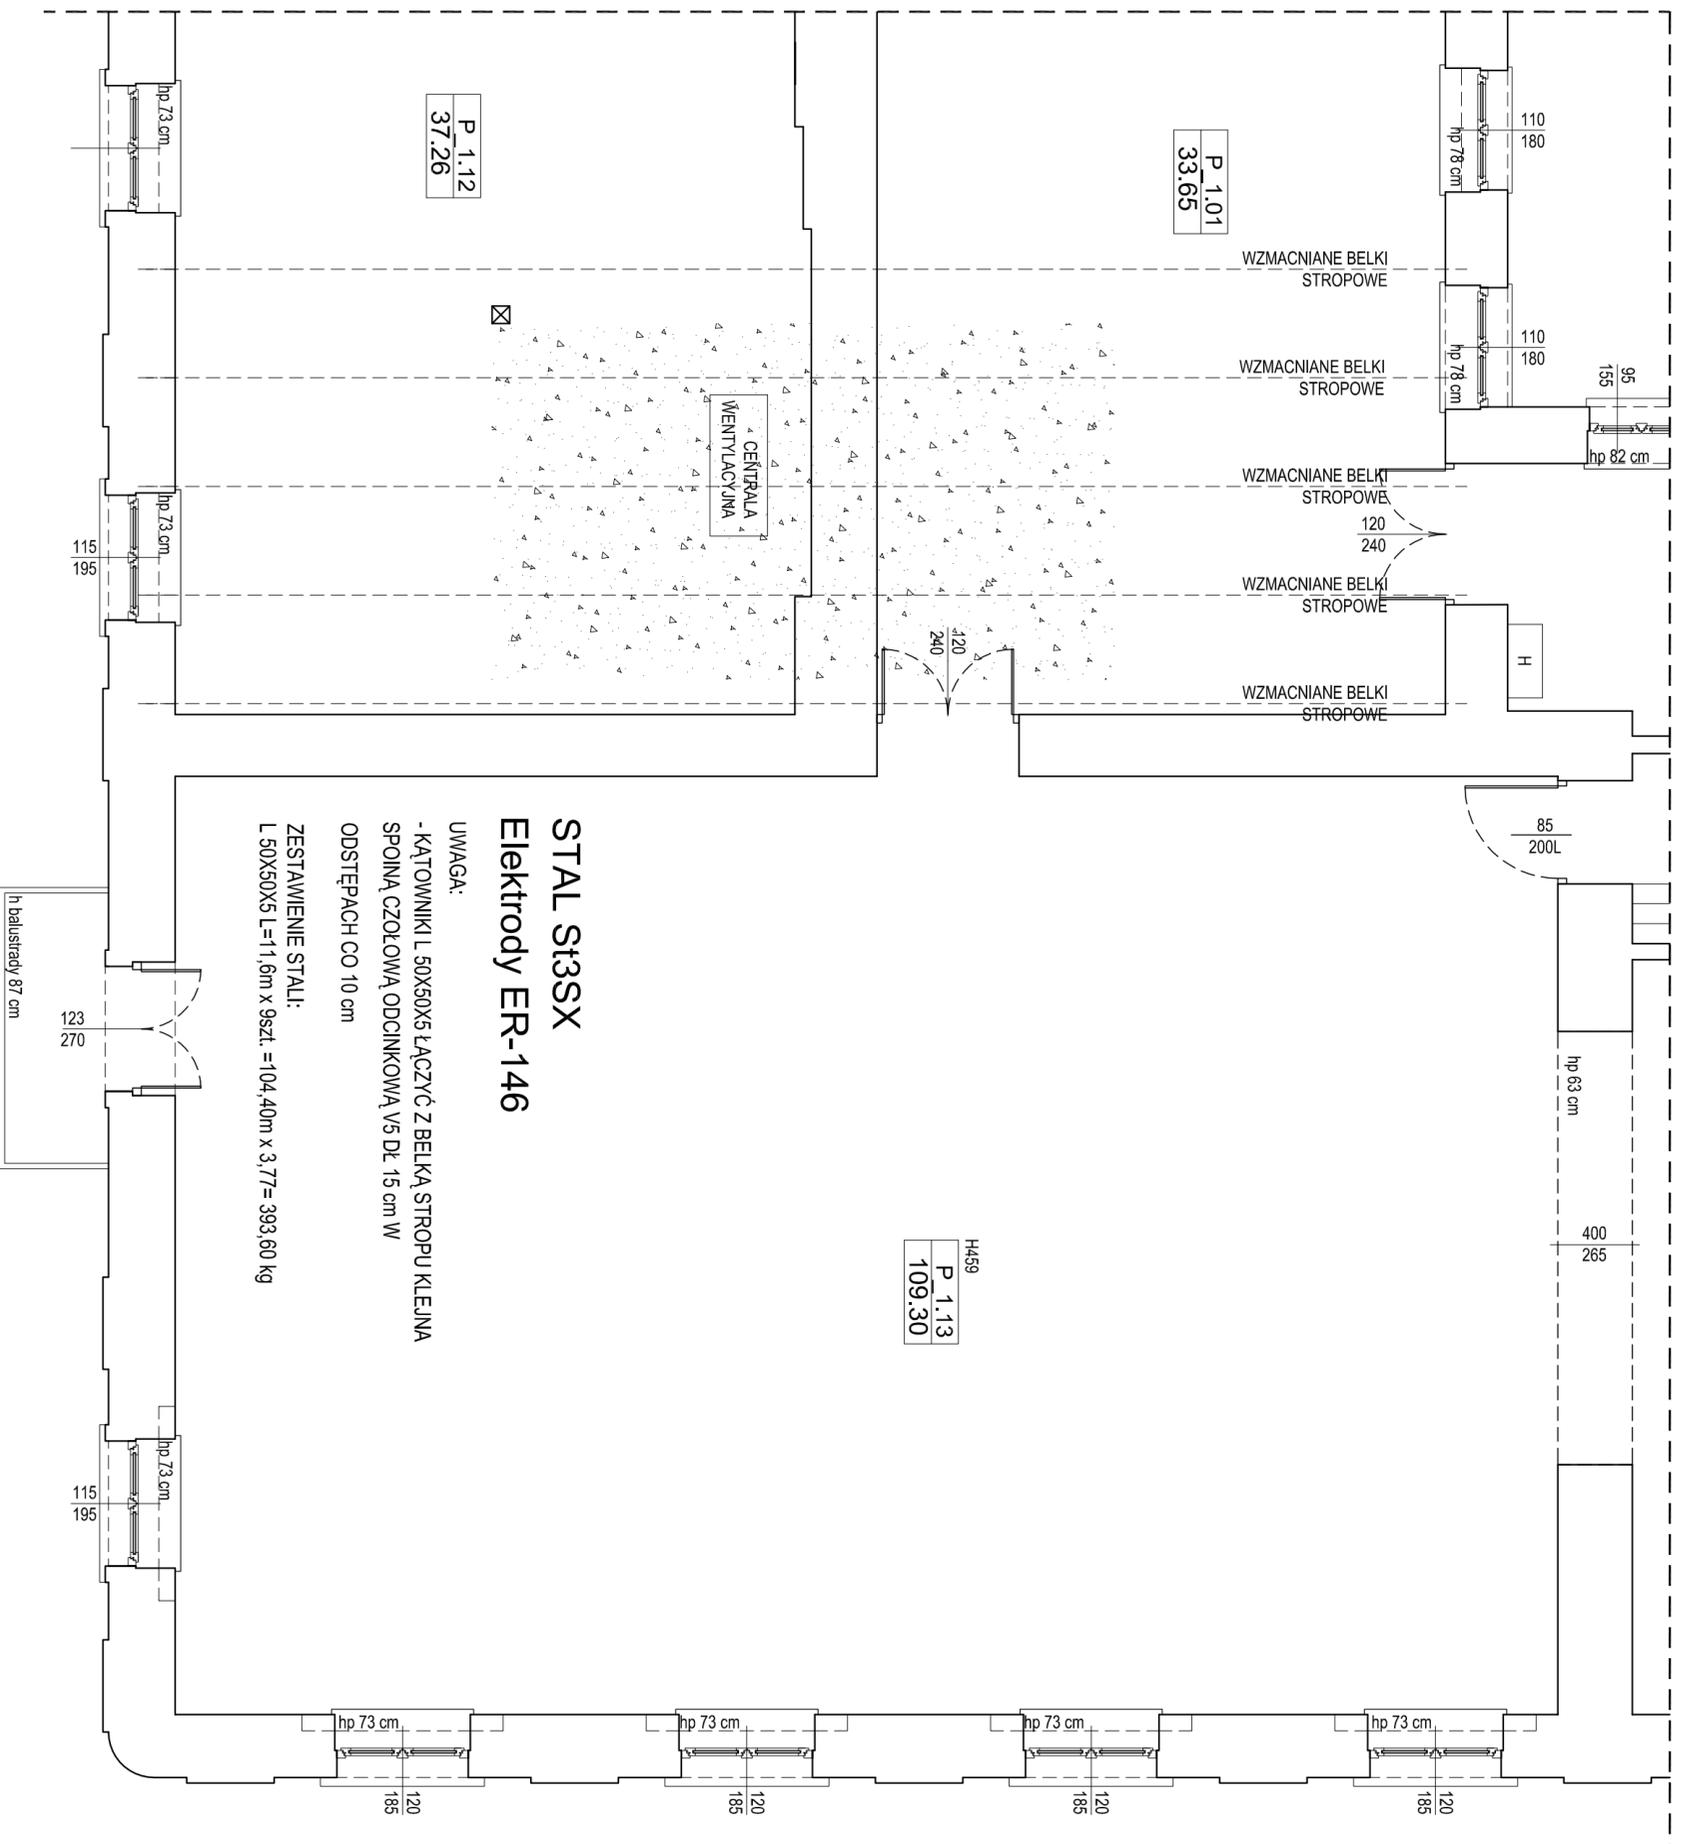

P 1.12  
37.26

P 1.01  
33.65

H459  
P 1.13  
109.30

STAL ST3SX  
Elektrody ER-146

UWAGA:  
- KĄTOWNIKI L 50X50X5 ŁĄCZYĆ Z BELKĄ STROPU KLEJONA  
SPONĄ CZOŁOWĄ ODCINKOWĄ V5 DL 15 cm W  
ODSTĘPACH CO 10 cm  
ZESTAWIENIE STALI:  
L 50X50X5 L=11,6m x 9szt. = 104,40m x 3,77 = 393,60 kg

Niniejsze opracowanie dokumentacji projektowej objęte jest ochroną zgodnie z ustawą z dnia 4 lutego 1994 o prawie autorskim i prawach pokrewnych z późn. zmianami.  
JEDNOSTKA PROJEKTOWA:

INWESTOR:	Miasto Suwałki, ul. Mickiewicza 1, 16-400 Suwałki		
PROJEKTANT KONSTRUKCJI:	branżyspecjalności	URZĄDZENIA:	PODPIS:
Inż. Piotr Kodur	budowlana/ konstrukcyjna	29/69/Pw	
SPRAWDZAJĄCY KONSTRUKCJI:	budowlana/ architektoniczna	3577/Pw/92	
mgr inż. arch. Mariusz Sawicki			
TYTUŁ RYSUNKU: WZMOCNIENIE STROPU CENTRALI WENTYLACYJNEJ			
SKALA:	DATA:	NR RYS.:	
1:50/1:20/K.03	IV 2015		

ADRES OBIEKTU BUDOWLANEGO:  
ul. Ks. K. A. Hamerszmita 11, Suwałki

NAZWA INWESTYCJI:  
PRZEBUDOWA PODDASZA ZE ZMIANĄ SPOSOBU UŻYTKOWANIA NA POTRZEBY  
DYDAKTYCZNE. PRZEBUDOWA W ZAKRESIE DOSTOSOWANIA DO PRZEPISÓW P. POZ  
ORAZ TERMOMODERNIZACJA WRAZ Z RENOWACJĄ ELEWACJI  
BUDYNKÓW SZKOŁY PODSTAWOWEJ NR 9 IM. W. PUCHALSKIEGO  
PRZY UL. KS. K. A. HAMERSZMITA 11 W SUWAŁKACH

Adm D z i a m s k i  
ul. Uhli Lubielskiej 3, 61-249 Poznań  
NIP: 765-204-64-63, REGON: 30089950

**ENEPROJEKT**