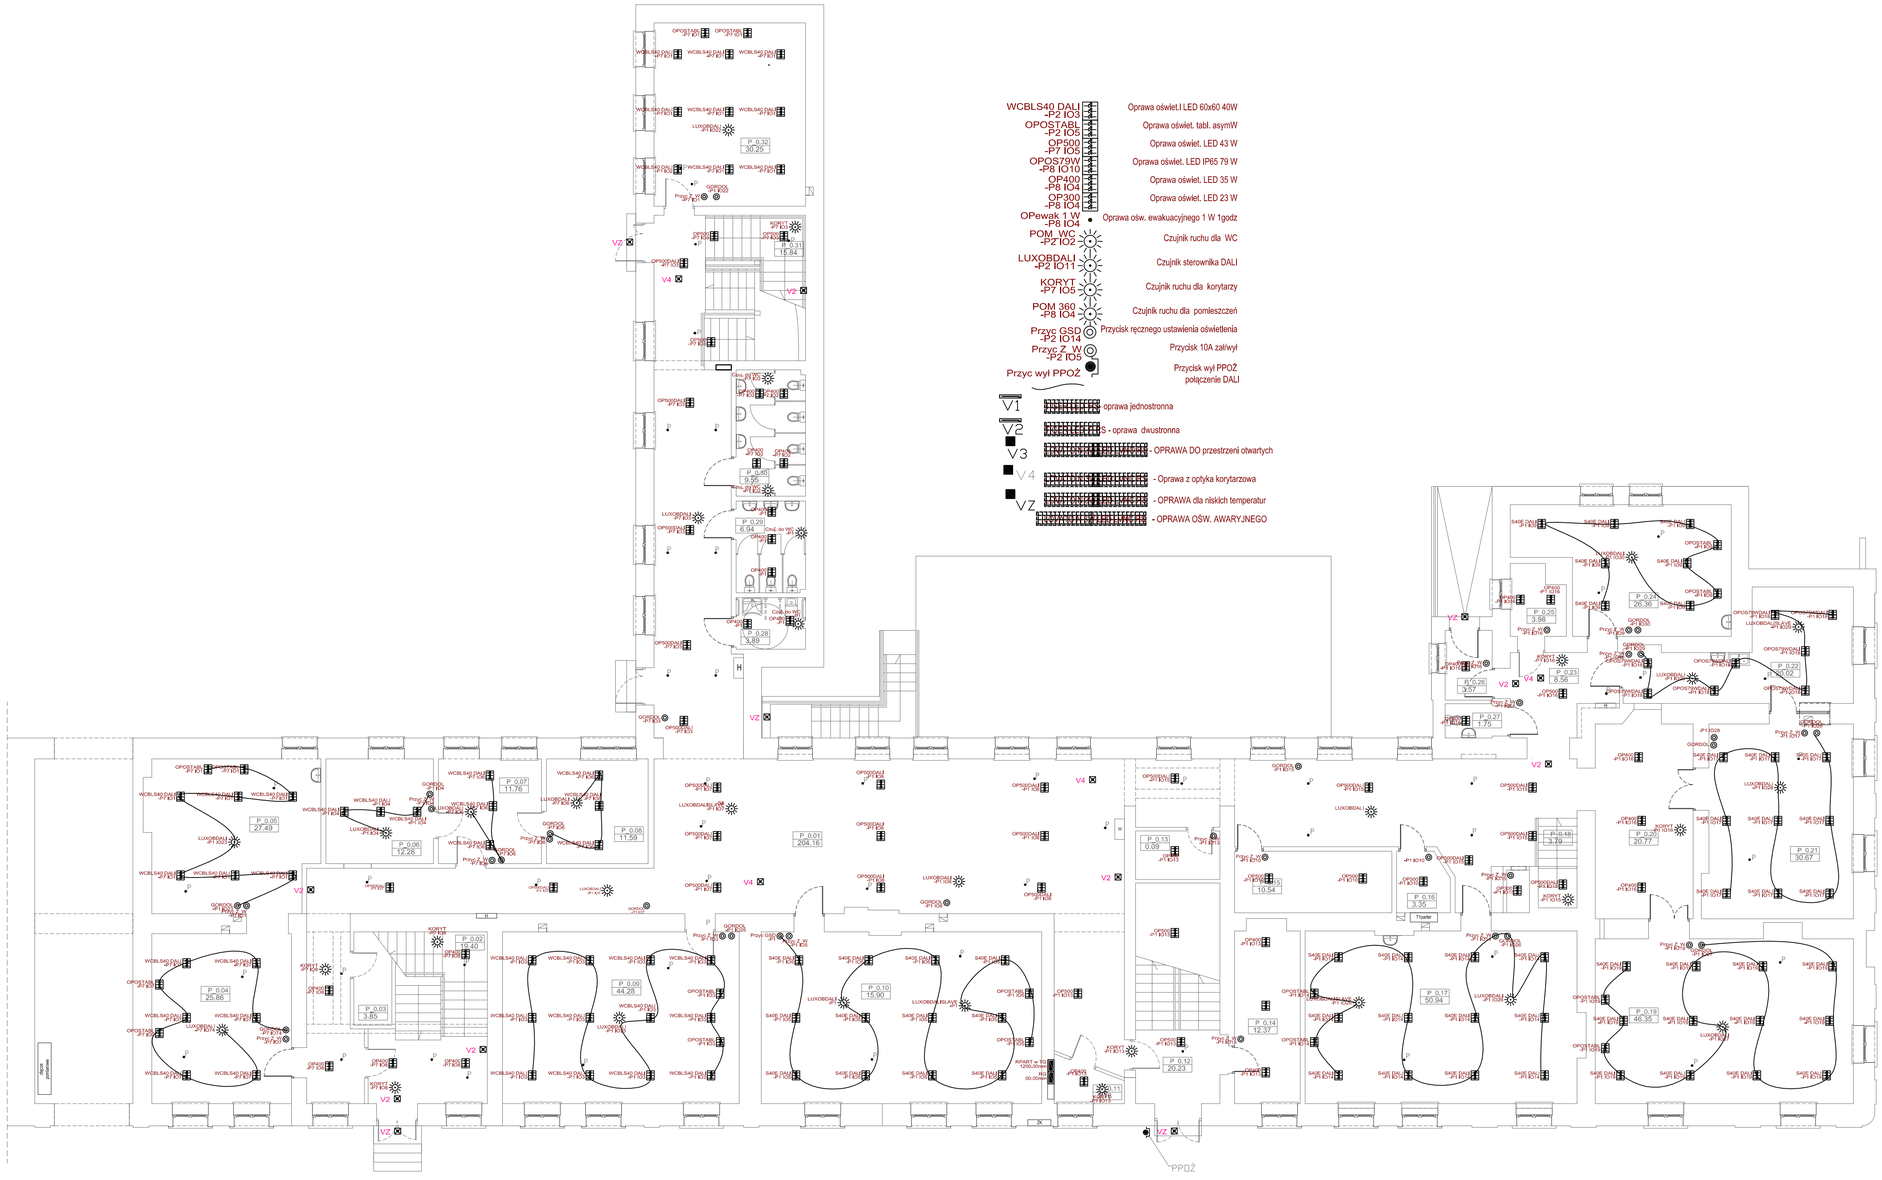

ZESTAWIENIE POMIESZCZEŃ- PARTER

SYMBOL	FUNKCJA	POWIERZCHNIA
P_0.01	KORYTARZ	204.16
P_0.02	KLATKA SCHODOWA K1	19.40
P_0.03	POM.GOSP.	3.85
P_0.04	BIBLIOTEKA	25.86
P_0.05	BIBLIOTEKA	27.49
P_0.06	KSIĘGOWOŚĆ	12.28
P_0.07	SEKRETARIAT	11.76
P_0.08	DYREKTOR	11.59
P_0.09	SALA NR 27	44.28
P_0.10	SALA NR 26	15.90
P_0.11	ROZDZIELNIA ELEKTRYCZNA	2.78
P_0.12	KLATKA SCHODOWA K2	20.23
P_0.13	POM.GOSP.	0.09
P_0.14	PEDAGOG	12.37
P_0.15	POM.GOSP.	10.54
P_0.16	POM. GOSP.	3.35
P_0.17	SALA NR 23	50.94
P_0.18	KLATKA SCHODOWA K3	3.79
P_0.19	SALA NR 22	46.35
P_0.20	KOMUNIKACJA	20.77
P_0.21	SALA NR 21	30.67
P_0.22	CATERING	20.02
P_0.23	KOMUNIKACJA	8.56
P_0.24	SALA NR 20	26.36
P_0.25	PORTIERNIA	3.98
P_0.26	POM.GOSP.	3.57
P_0.27	WC	1.75
P_0.28	WC DLA NPS	3.89
P_0.29	WC MĘSKIE	6.94
P_0.30	WC DAMSKIE	9.55
P_0.31	KLATKA SCHODOWA K4	15.84
P_0.32	SALA NR 7	30.25
	SUMA	709.16

UKŁAD SIECIOWY TN-S

Ochrona od porażeń
- samoczynne wyłączenie zasilania

UWAGA:
1. Rysunek rozpatrywać łącznie z pozostałymi rysunkami oraz z opisem technicznym.
2. Wymiary podano w centymetrach.
3. Poziomy podano w metrach

Niniejsze opracowanie dokumentacji projektowej objęte jest ochroną zgodnie z ustawą z dnia 4 lutego 1994 o prawie autorskim i prawach pokrewnych z późn. zmianami.

JEDNOSTKA PROJEKTOWA:
ENEPROJEKT Adam Dziamski
ul. Unii Lubelskiej 3, 61-249 Poznań
NIP 782-204-64-53, REGON 301038550

NAZWA INWESTYCJI:
PRZEBUDOWA PODDASZA ZE ZMIANĄ SPOSOBU UŻYTKOWANIA NA POTRZEBY DYDAKTYCZNE, PRZEBUDOWA W ZAKRESIE DOSTOSOWANIA DO PRZEPISÓW P.POŻ ORAZ TERMOMODERNIZACJA WRAZ Z RENOWACJĄ ELEWACJI BUDYNKÓW SZKOŁY PODSTAWOWEJ NR 9 IM. W. PUCHALSKIEGO PRZY UL. KS. K. A. HAMERSZMITA 11 W SUWAŁKACH

ADRES OBIEKTU BUDOWLANEGO:
ul. Ks. K. A. Hamerszmita 11, Suwałki

INWESTOR:
Miasto Suwałki,
ul. Mickiewicza 1, 16-400 Suwałki

PROJEKTANT ELEKTRYK:	BRANŻA/SPECJALNOŚĆ	UPRAWNIENIA:	PODPIS:
JERZY WITKOWSKI	elektroenergetyczna	UANiN/7210/86	
SPRAWDZAJĄCY ELEKTRYK:			
ANDRZEJ DETTLAFF	elektroenergetyczna	93/82/Pw	

PROJEKT BUDOWLANO- WYKONAWCZY — DATA: IV 2015

TYTUŁ RYSUNKU: PROJEKT- INSTALACJI OŚWIETLENIA RZUT PARTERU — SKALA: 1:100 — NR RYS.: E.02