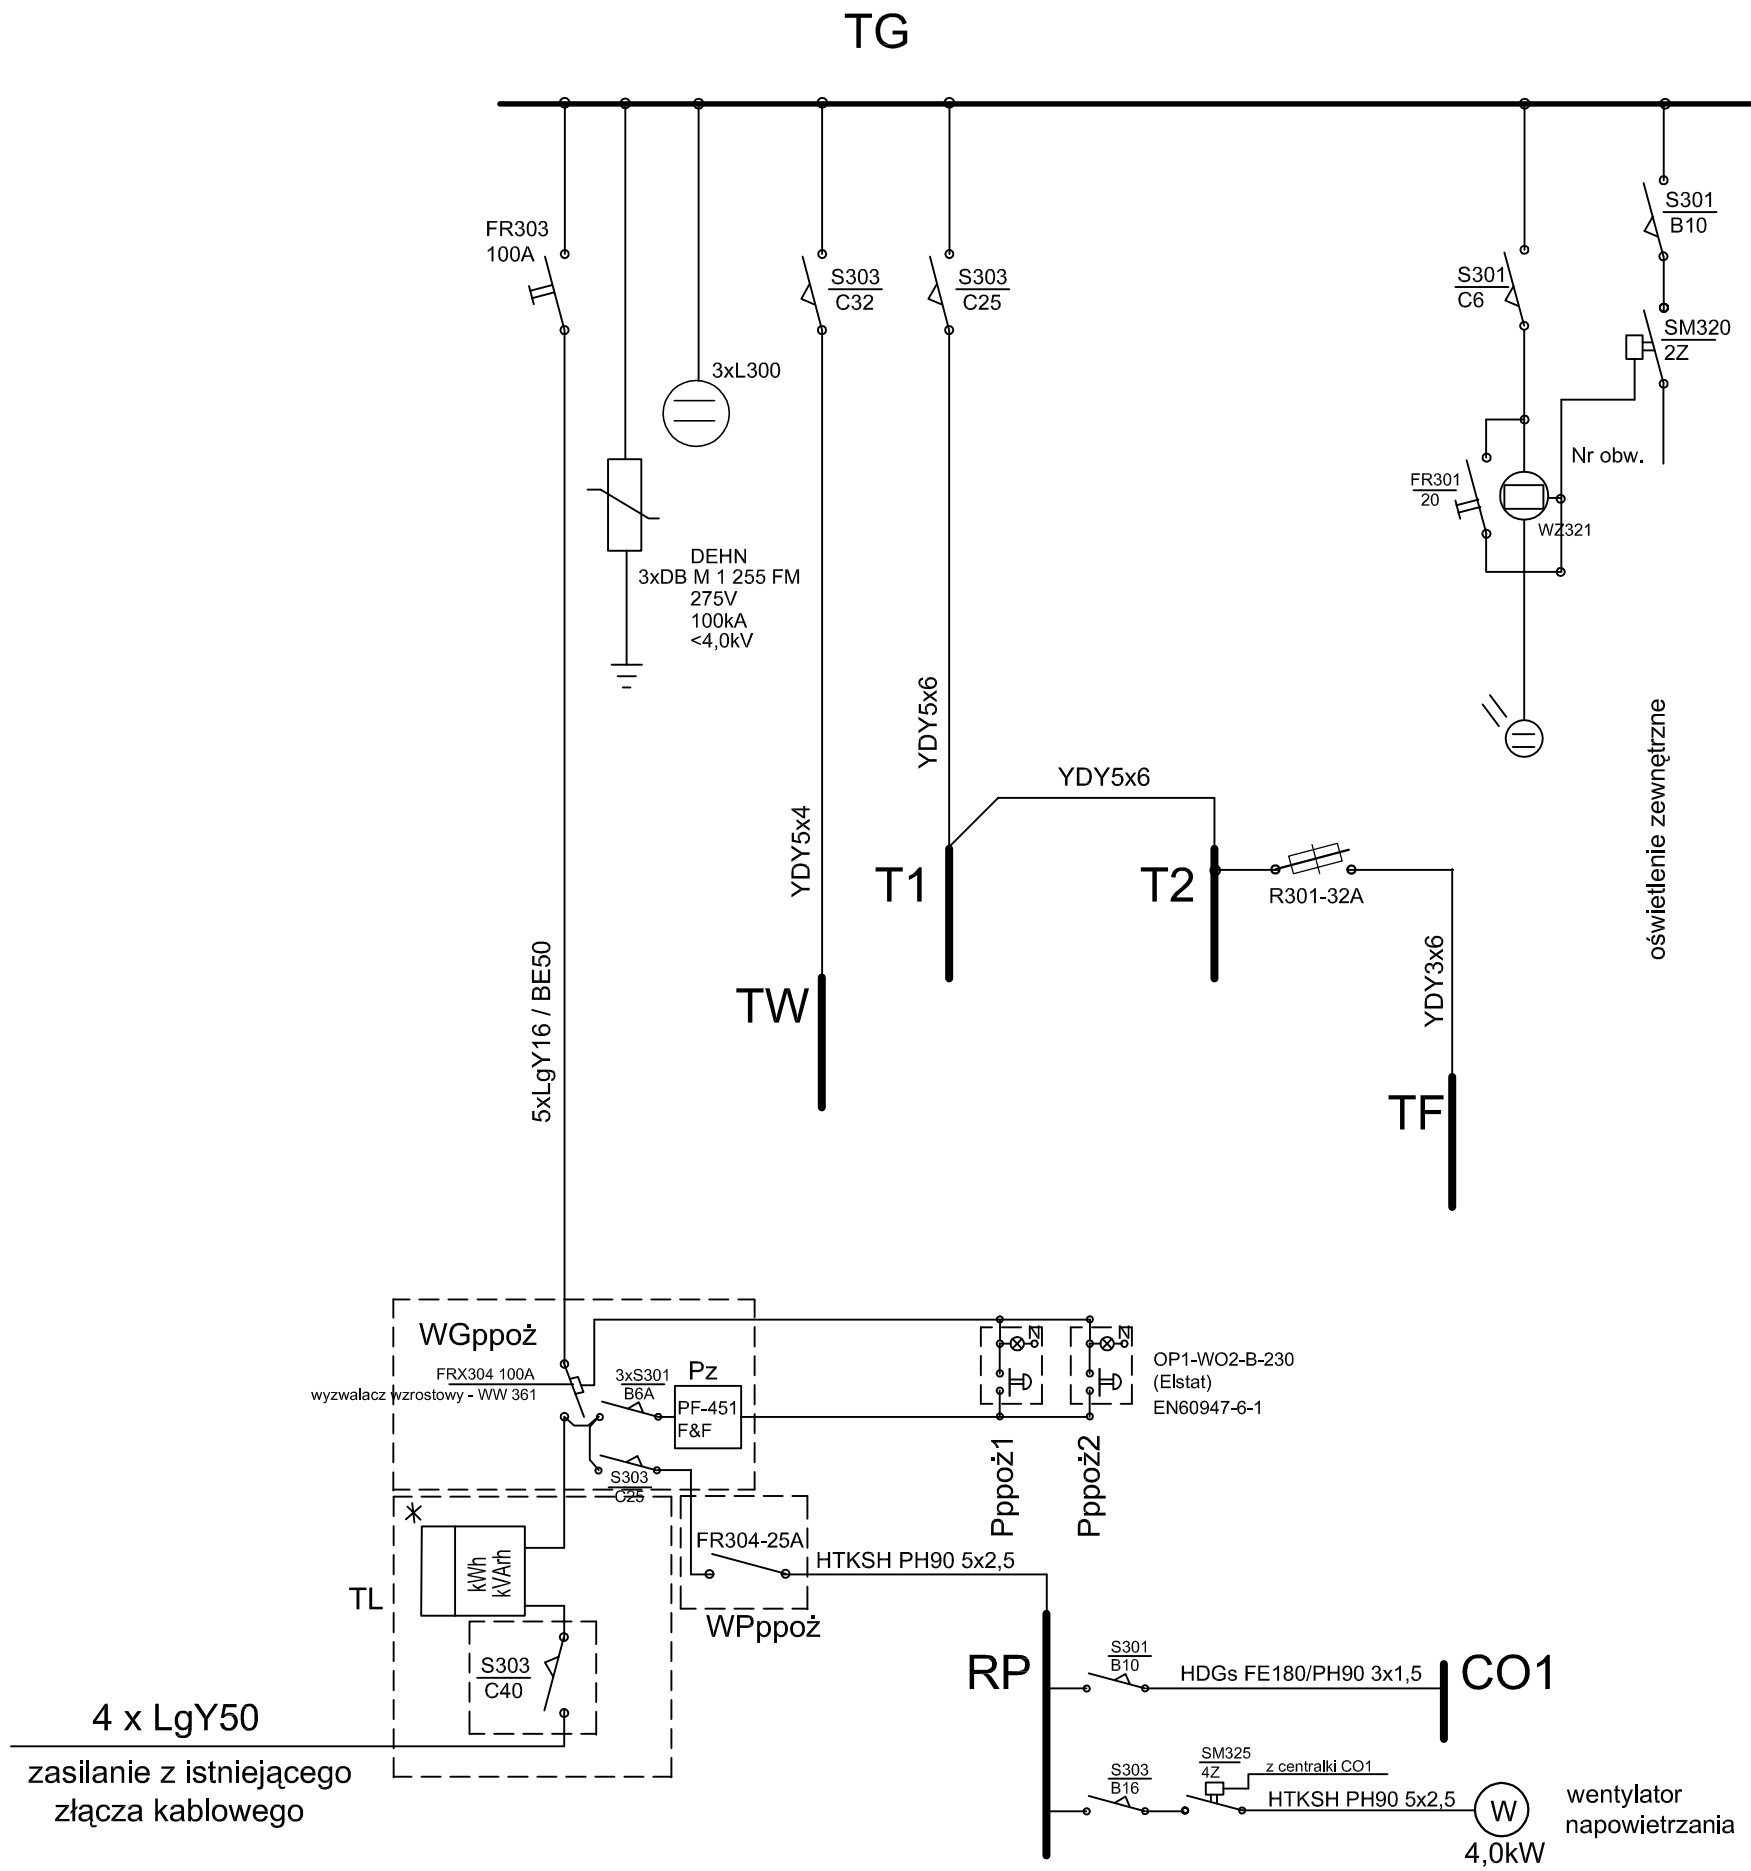

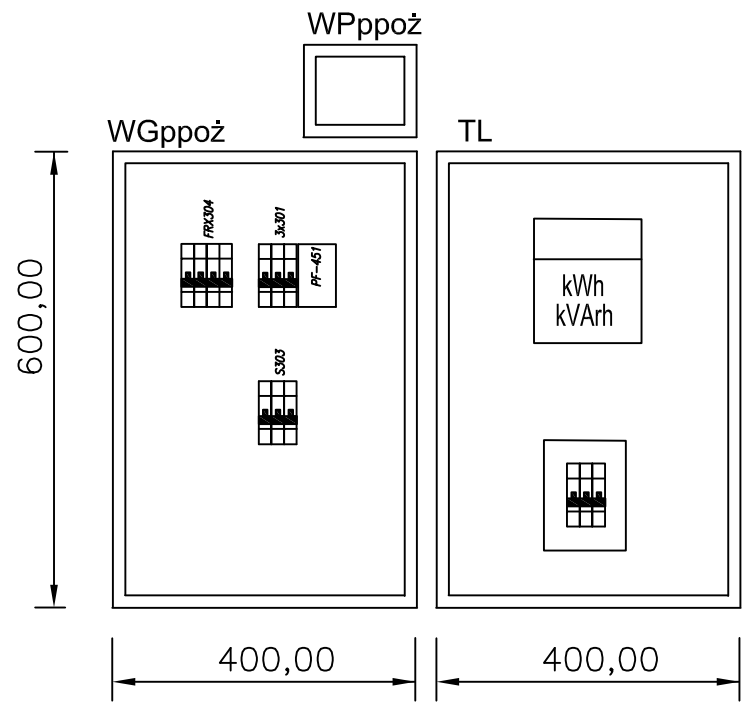

zabudować we wnękach nad złączem kablowym

Tablica - RP

rozmiar 1x18

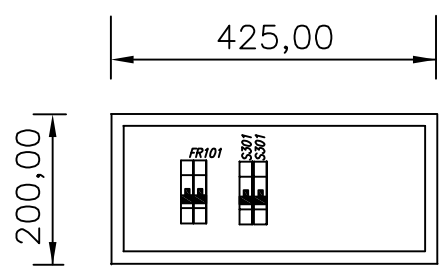

Zainstalować obudowę z metalowymi drzwiczkami

Szybkie wyłączenie zasilania

TL - złącze pomiarowe w skrzynce izolacyjnej - projektowane
WGppoż - skrzynka wyłącznika głównego - projektowane
WPppoż - wyłacznik urządzeń przeciwpożarowych - projektowane
RP - rozdzielnia pożarowa - projektowane
TG, T1, T2 - tablice bezpiecznikowe - istniejące
TW - istniejąca tablica wymienikowni (bez zmian)
TF - tablica fotowoltaiki
CO1 - centralka oddymiania

UWAGA:
Zastosowane w niniejszym projekcie budowlano - wykonawczym materiały, można zastąpić innymi materiałami dopuszczonymi do stosowania w budownictwie, posiadającym odpowiednie atesty oraz normy zgodności, o parametrach nie gorszych niż zastosowane w dokumentacji.

Pracownia Audytorska Spółka z o.o. ul. Żabia 34 27-400 Ostrowiec Św. tel.fax.(041) 247 97 01 kom. 667 633 003			Nr rysunku: E5	Branża: INST. ELEKTRYCZNE	Skala:
				Inwestor: Miasto Suwałki ul. Mickiewicza 1 16-400 Suwałki	Adres budowy: Budynek Poradni Psychologiczno - Pedagogicznej ul. Nowomiejska 10 16-400 Suwałki
Opracował:	mgr inż. Zbigniew Sternik	KL-38/91			
Projektował:	mgr inż. Stanisław Raczyński	SWK/0041/POOE/05		Rodzaj projektu: PROJEKT BUDOWLANO-WYKONAWCZY	
Sprawdził:	inż. Zdzisław Wiącek	KL-14/99		Tytuł rysunku: SCHEMAT ZASILANIA	
	Imię i nazwisko:	Nr upr.	Podpis:	Data opracowania: luty 2017r.	