


SCHEMAT INSTALACJI FOTOWOLTAIICZNEJ 5,0KW

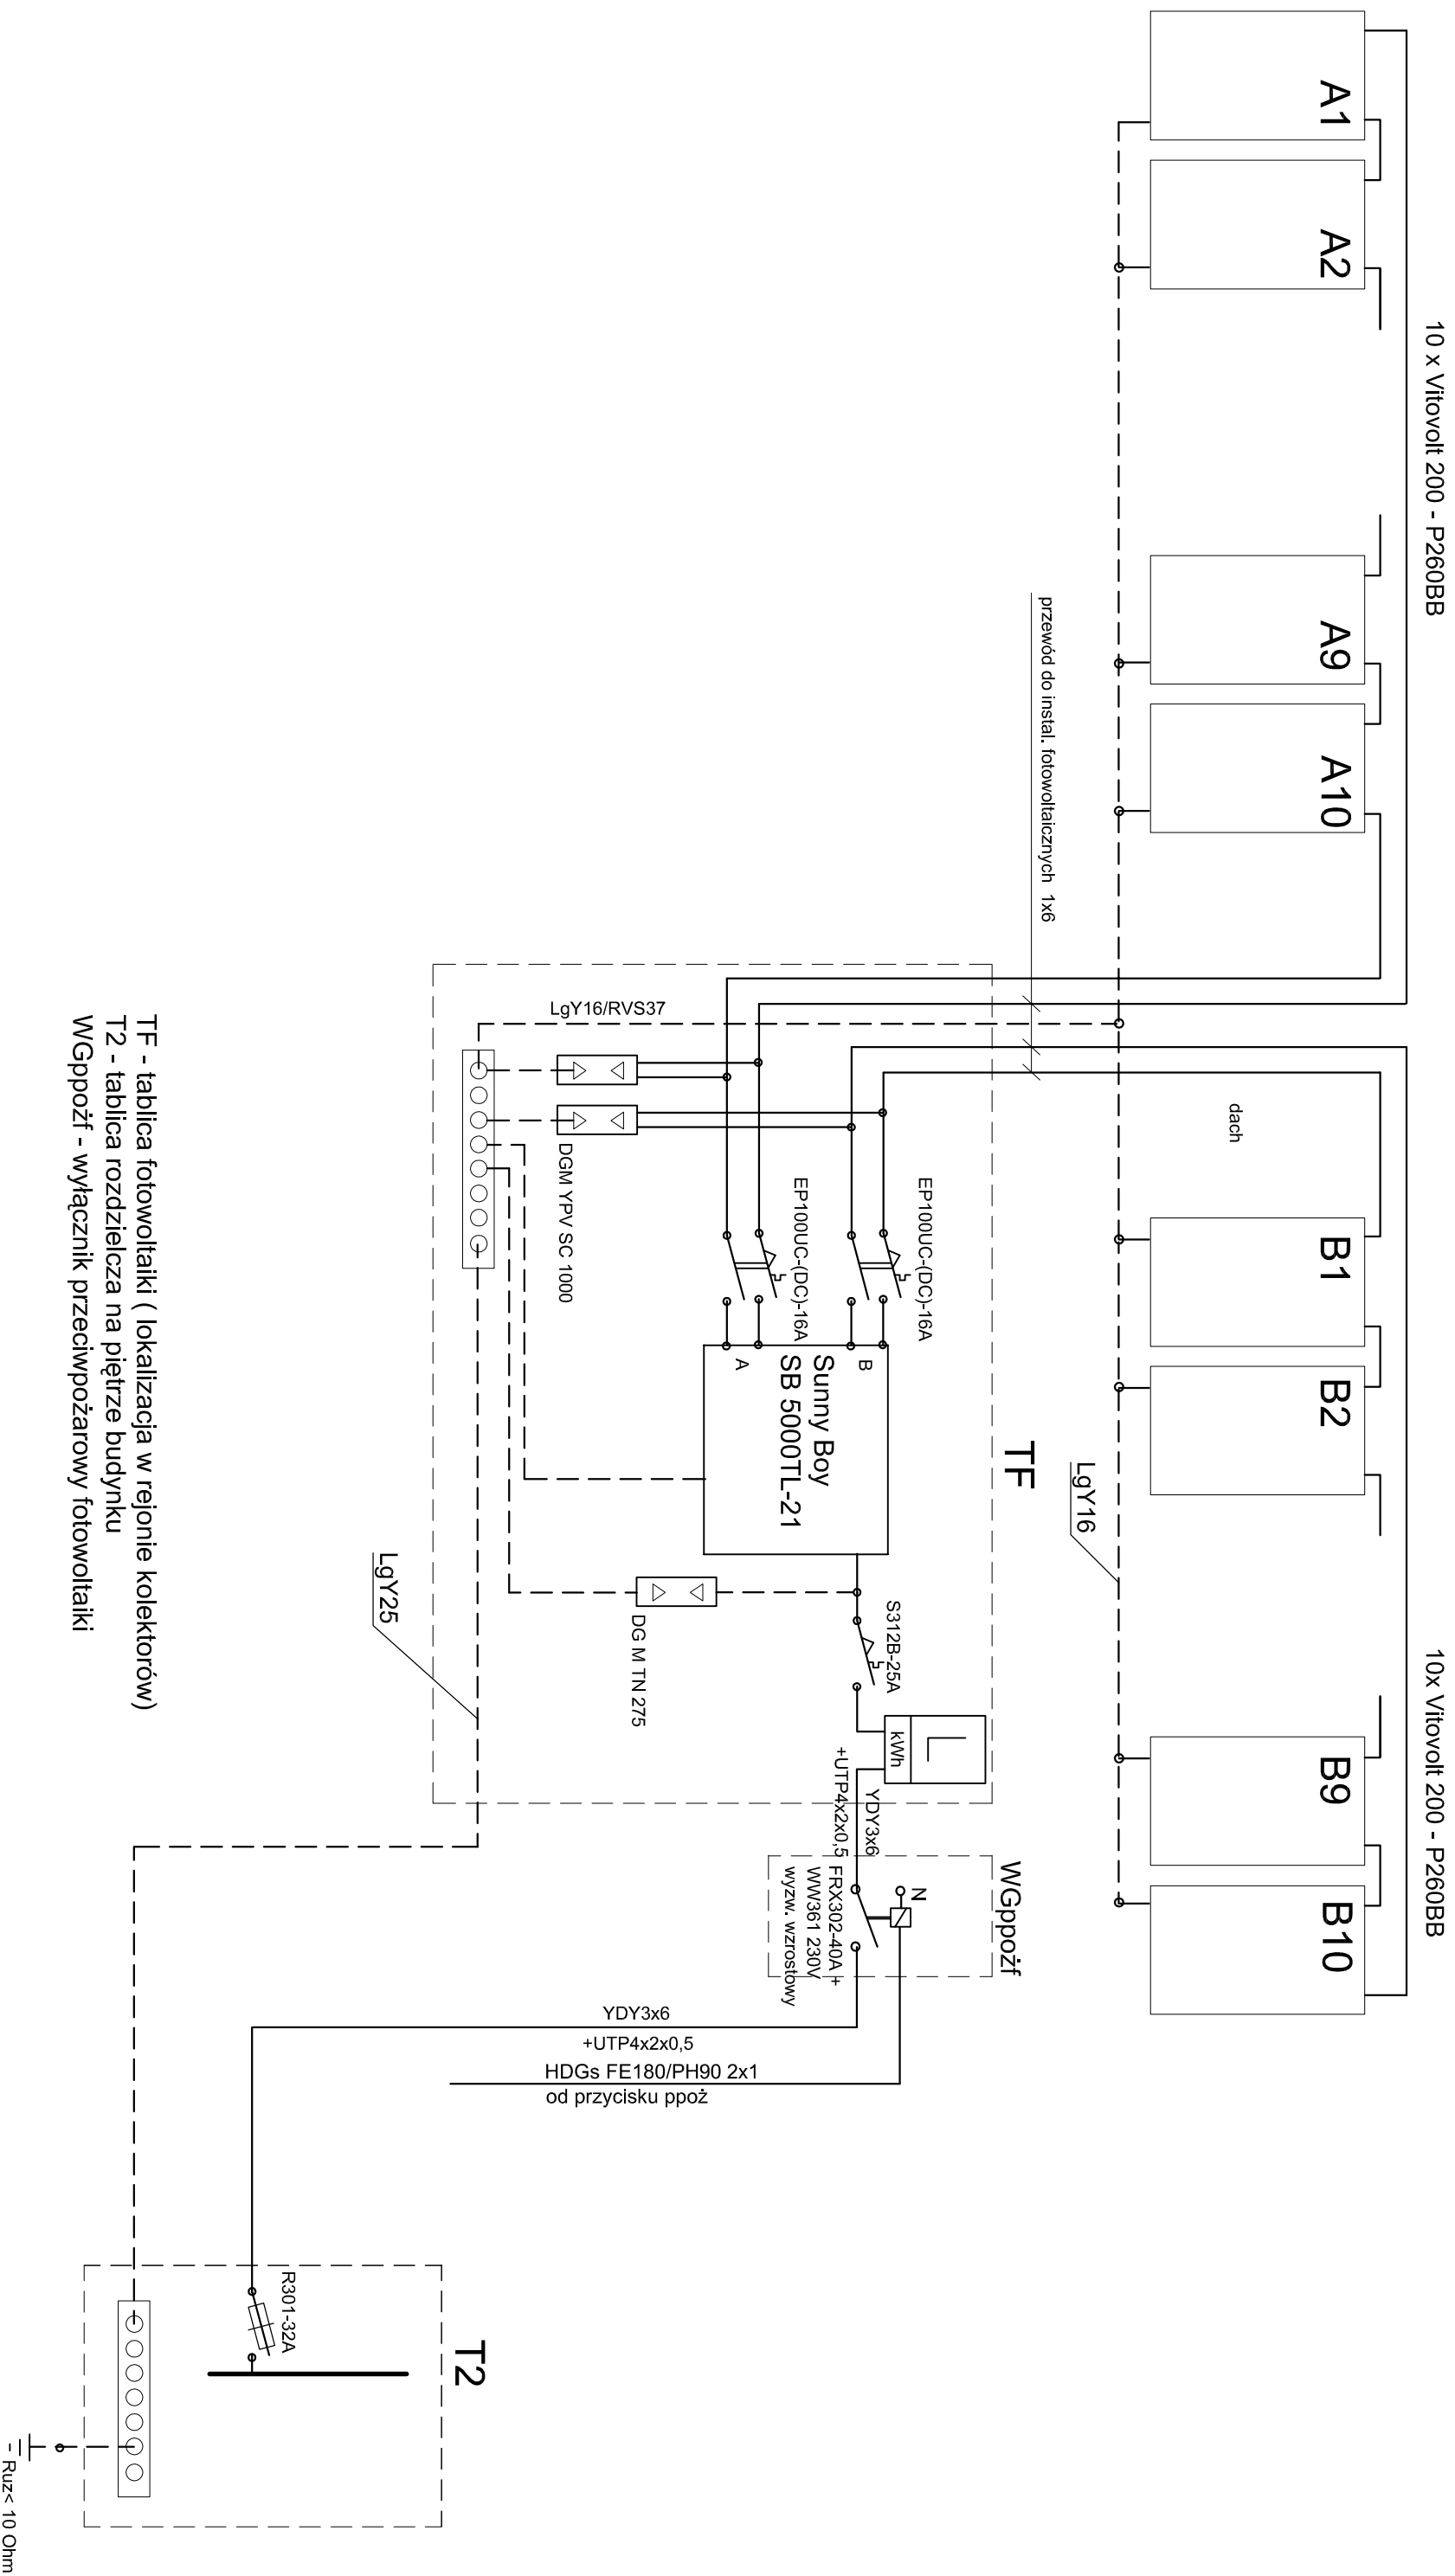

TF - tablica fotowoltaiki ( lokalizacja w rejonie kolektorów)  
 T2 - tablica rozdzielcza na piętrze budynku  
 WGppozf - wyłącznik przeciwpożarowy fotowoltaiki

**UWAGA:**  
 Zastosowane w niniejszym projekcie budowlano - wykonawczym materiały,  
 można zastąpić innymi materiałami dopuszczonymi do stosowania w budownictwie,  
 posiadającym odpowiednie atesty oraz normy zgodności, o parametrach  
 nie gorszych niż zastosowane w dokumentacji.

Pracownia Audytorska Spółka z o.o. ul. Żabińa 34 27-400 Ostrowiec Św. tel/fax: (041) 247 97 01 kom. 687 633 003		Nr rysunku <b>E6</b>		Stan Inst. ELEKTRYCZNE	
Opracował:	mgr inż. Zbigniew Sternik	KL-38/91	Miejsce Suwałki ul. Mickiewicza 1 16-400 Suwałki		
Projektował:	mgr inż. Stanisław Raczynski	SWK/0041/ POOE/05	Adres budowy Budynek Poradni Psychologiczno - Pedagogicznej ul. Nowomijska 10 16-400 Suwałki		
Sprawił:	inż. Zdzisław Wiącek	KL-14/99	Typ rysunku PROJEKT BUDOWLANO-WYKONAWCZY SCHEMAT INSTALACJI FOTOWOLTAIICZNEJ		
Inne nazwisko:		Nr upr.:	Podpis:		Data opracowania: luty 2017r.