




ELEWACJE
PORADNIA PSYCHOLOGICZNO-PEDAGOGICZNA
ul. Nowomiejska 10
skala 1:100

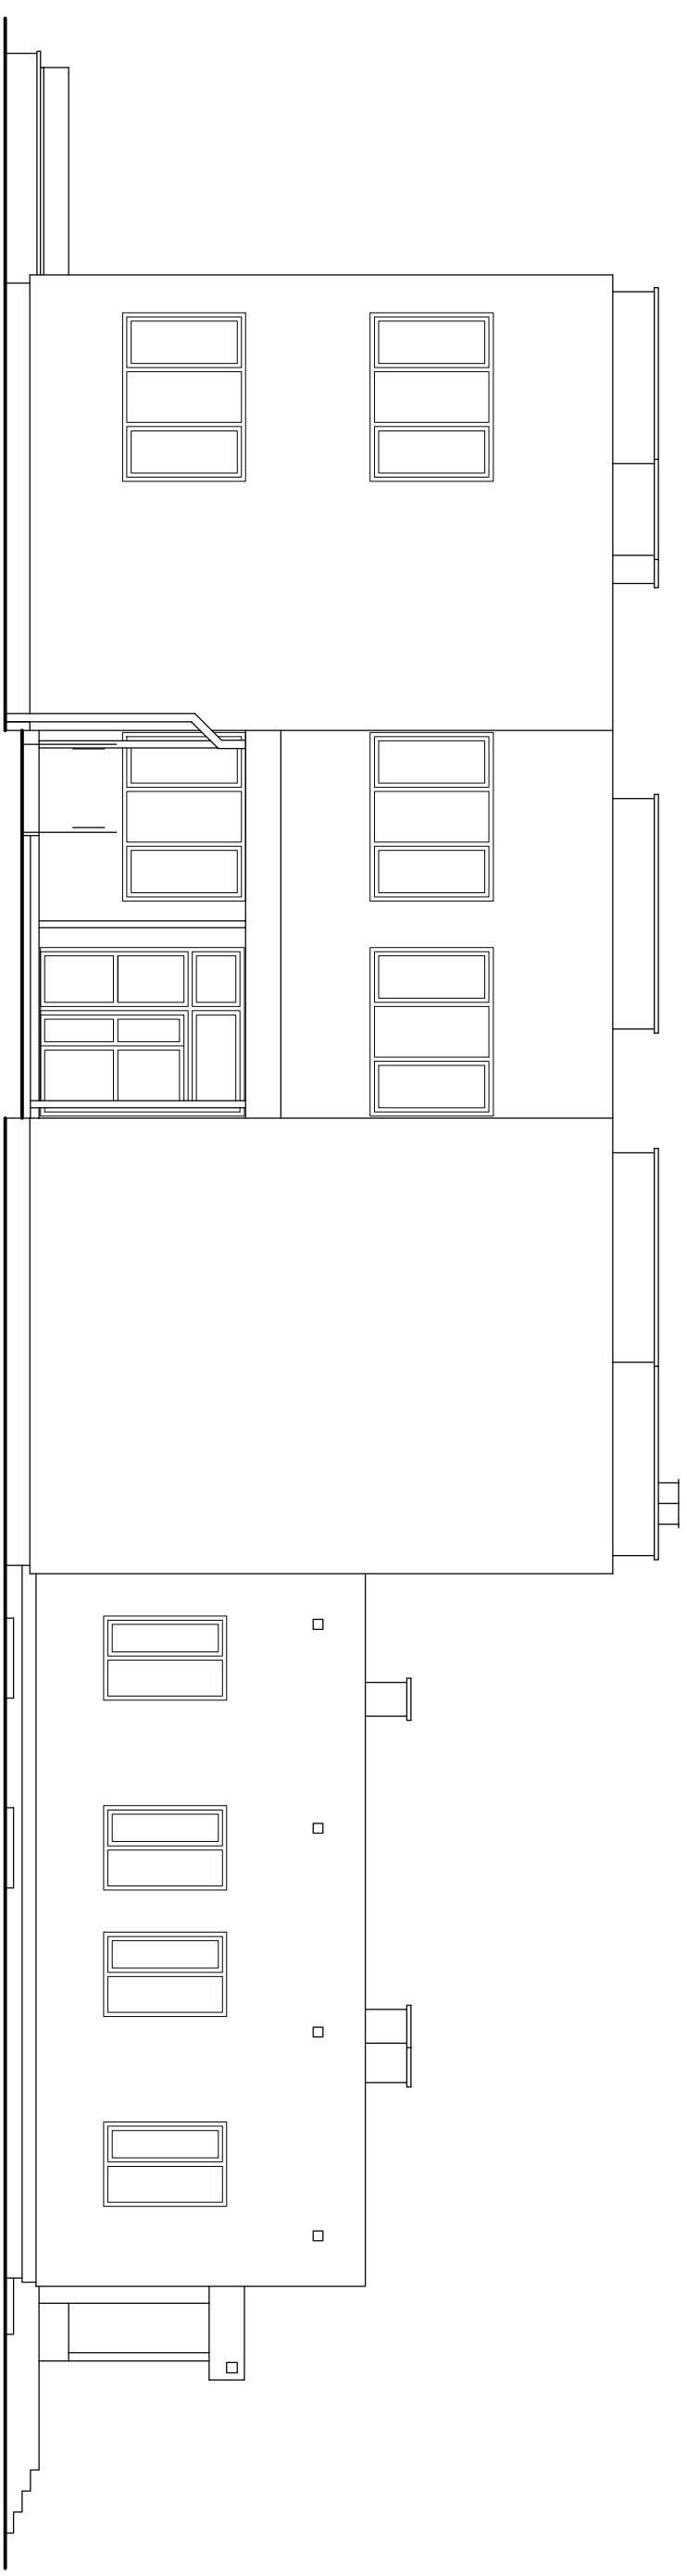


ELEWACJA PÓŁNOCNA

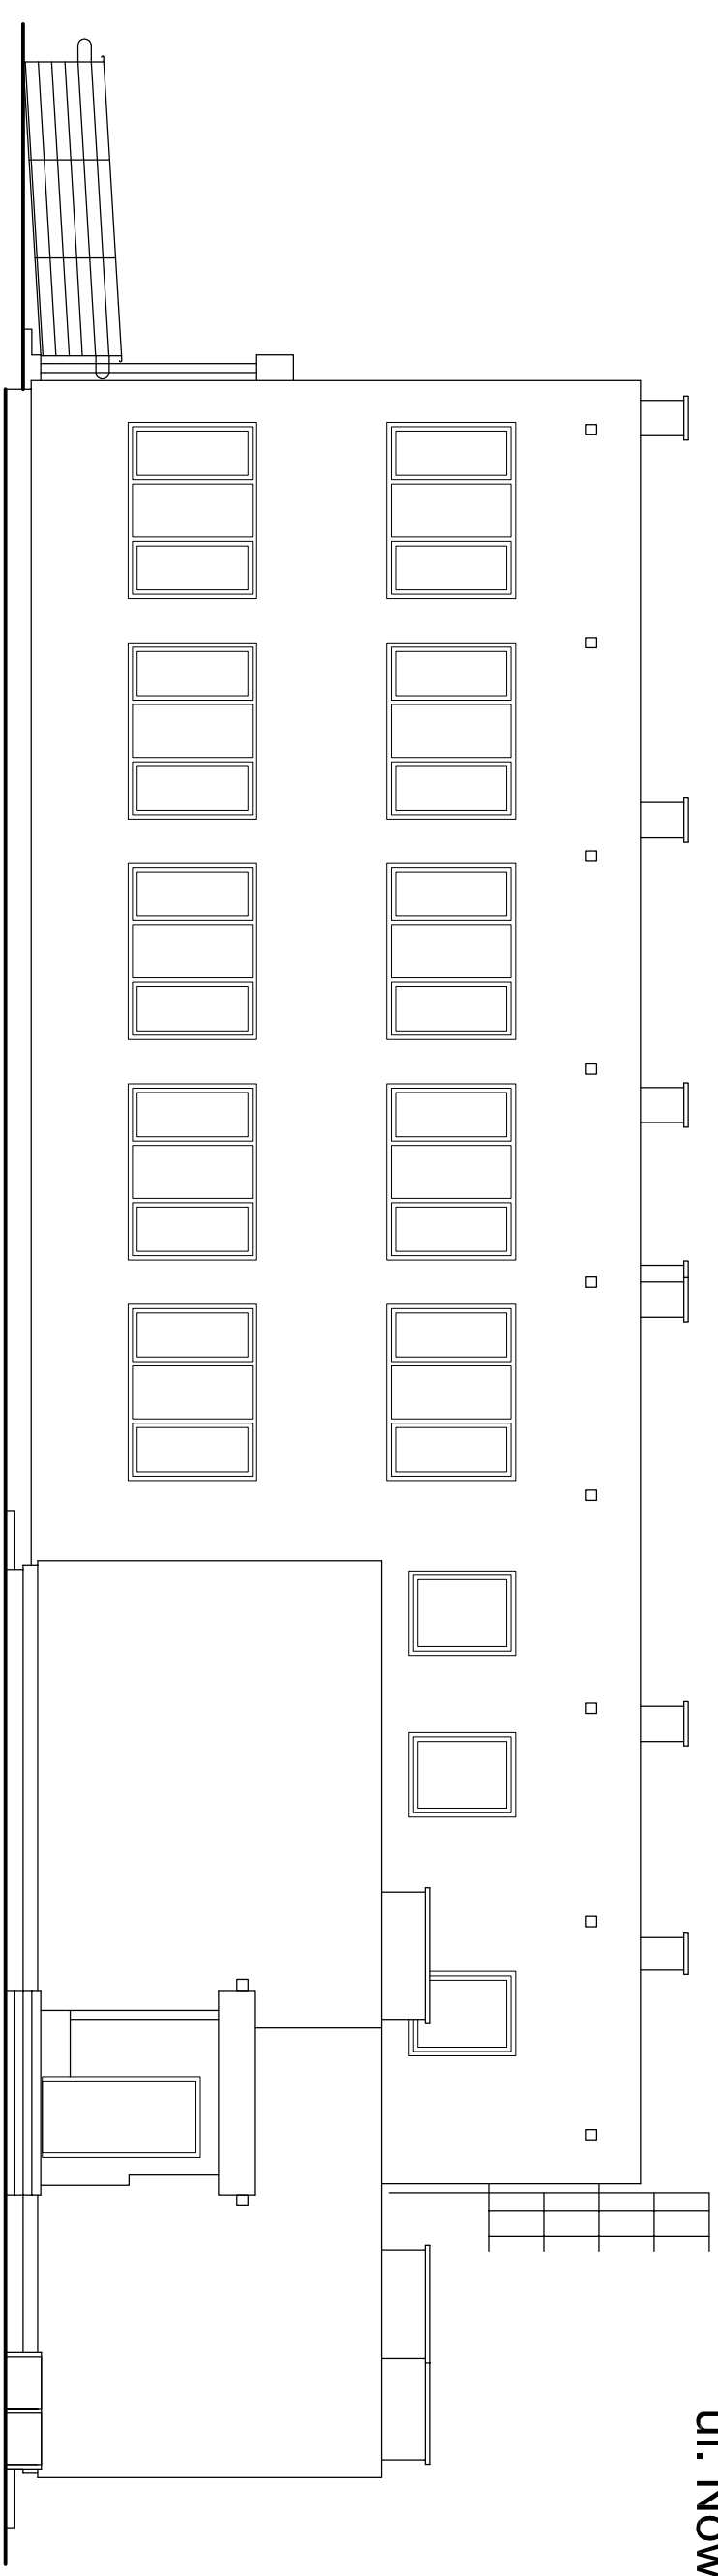

ELEWACJA WSCHODNIA

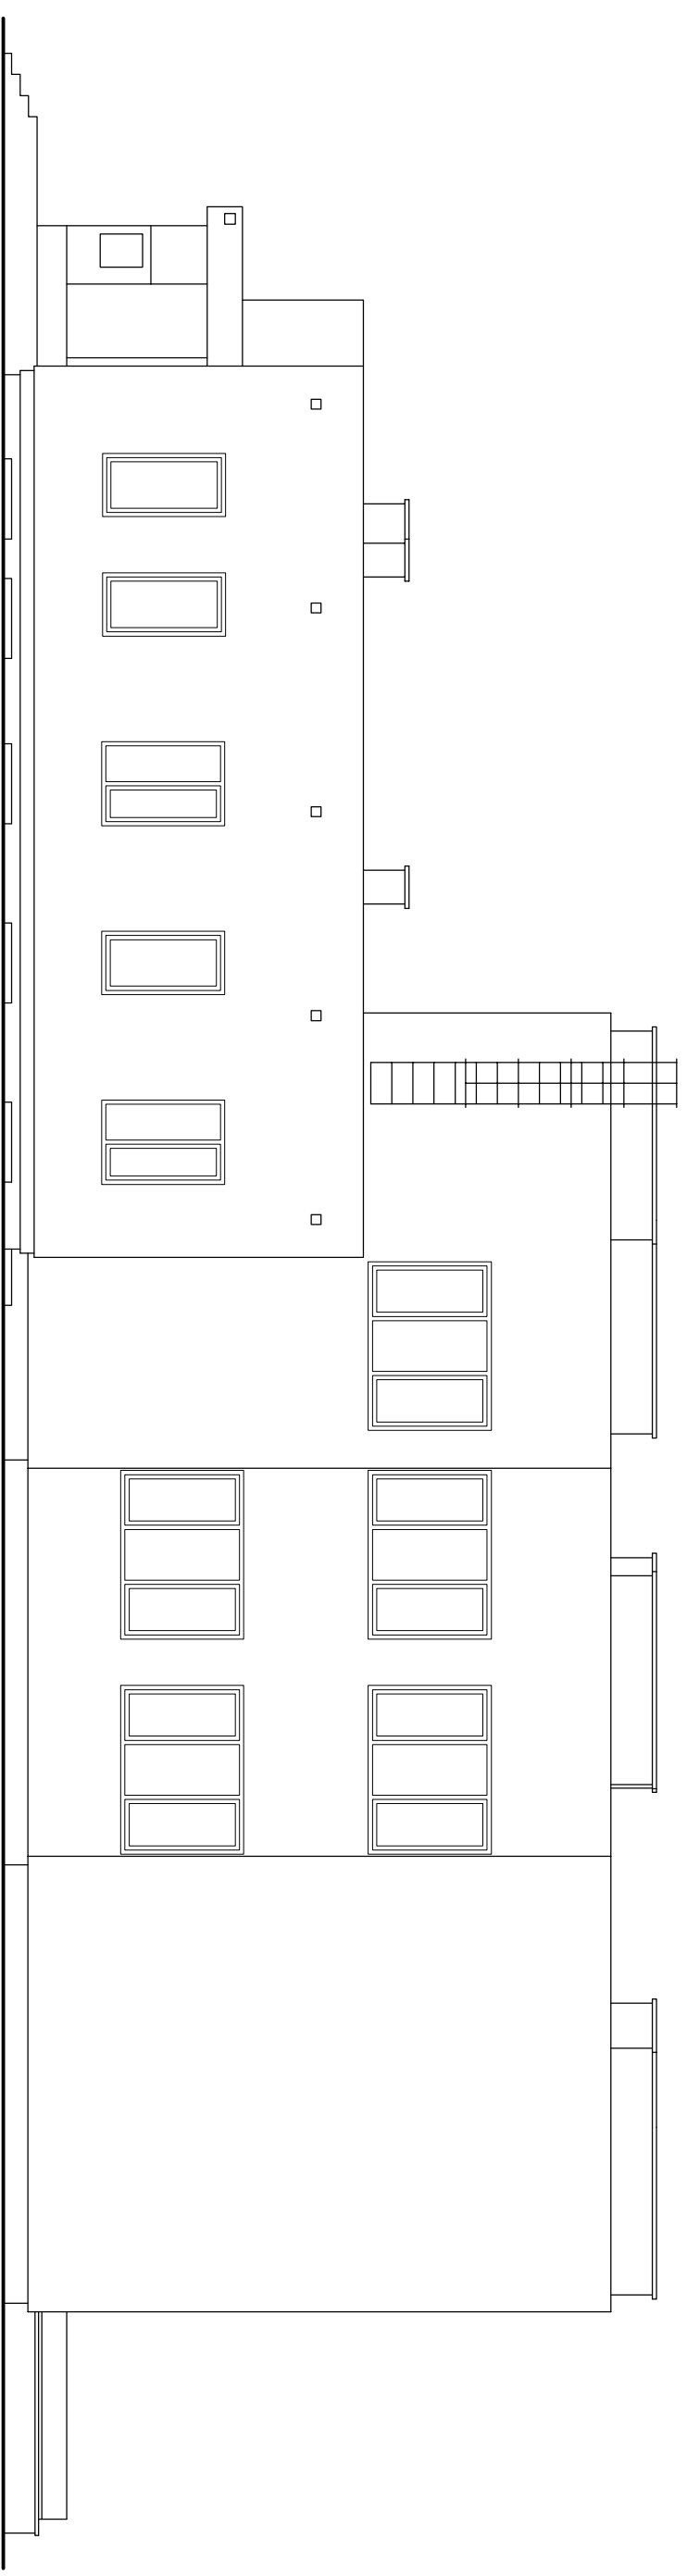

ELEWACJA POŁUDNIOWA

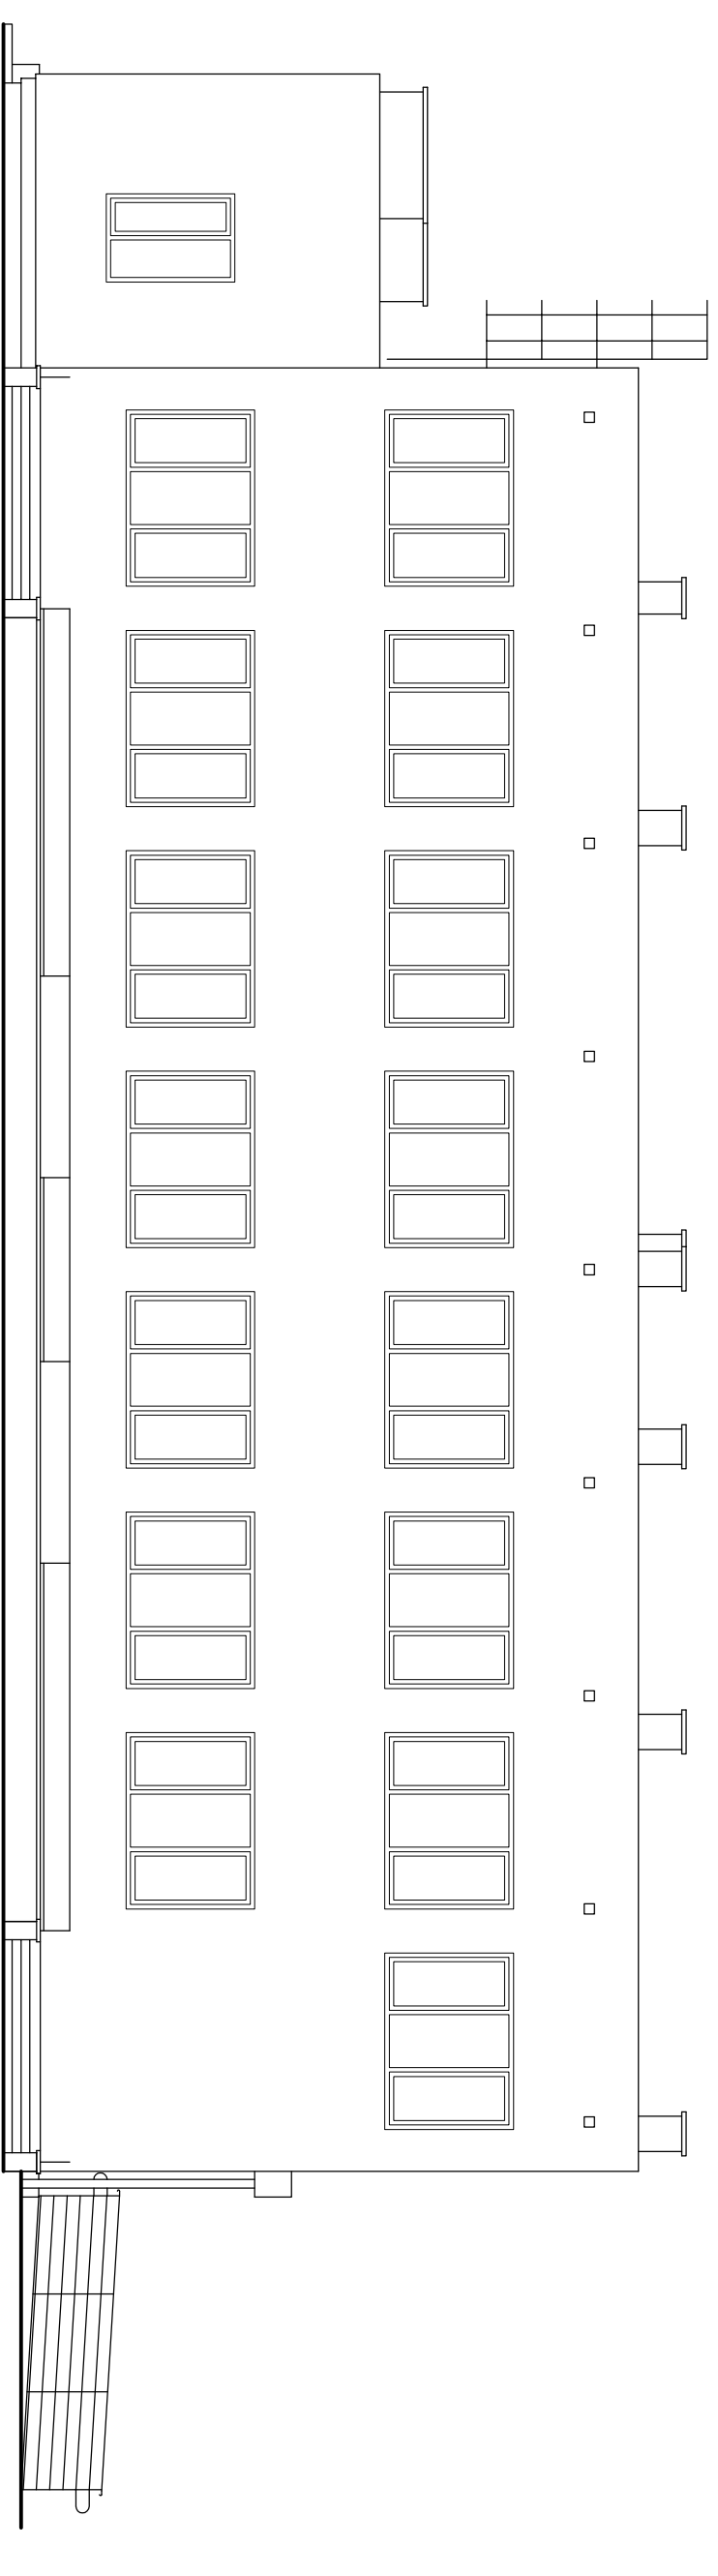

ELEWACJA ZACHODNIA

PRACOWNIA ARCHITEKTURA WSPÓLNA Z O.O. ul. Żelazna 24 27-400 Ostrowiec Świętokrzyski, Świętokrzyskie		Nr projektu: 6		Branża: ARCHITEKTURA		Skala: 1:100	
ul. Bałucka 10A/1 247 07 01 Xxxx 003 003 16-400 Suwałki 20-000 Suwałki		Inwestor: Miasto Suwałki ul. Mickiewicza 1 16-400 Suwałki		Adres budowy: Budynka Poradni Psychologiczno - Pedagogicznej ul. Nowomiejska 10 10-400 Suwałki		Data opracowania: sierpień 2016r.	
Projektant: mgr inż. arch. Zdzisław Świątek		Tytuł projektu: INWENTARYZACJA		Nr upr.:		Podpis:	
Asystent projektanta: mgr inż. Ewelina Jankowska		Tytuł rysunku: ELEWACJE		Nr upr.:		Podpis:	