
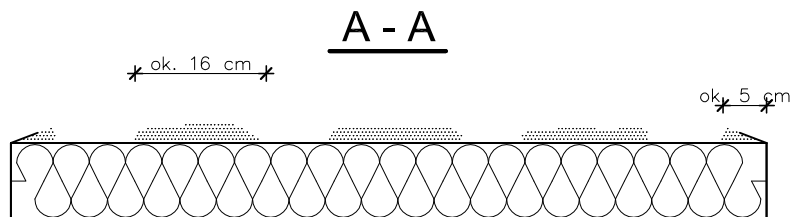
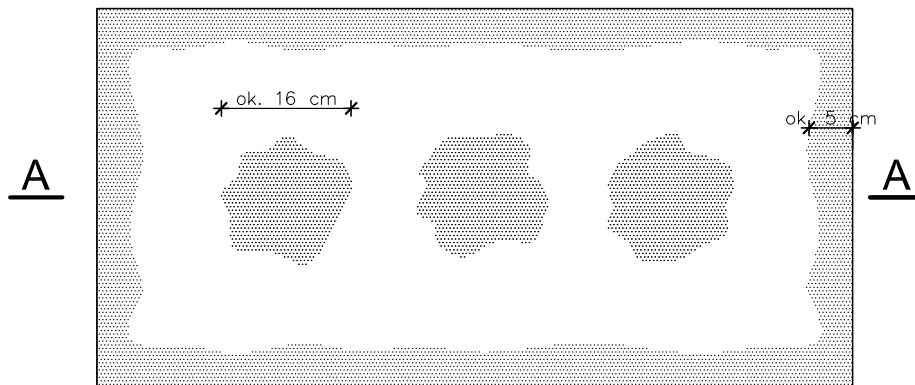


SZCZEGÓŁ 1

SPOSÓB KLEJENIA PŁYT IZOLACJI TERMICZNEJ

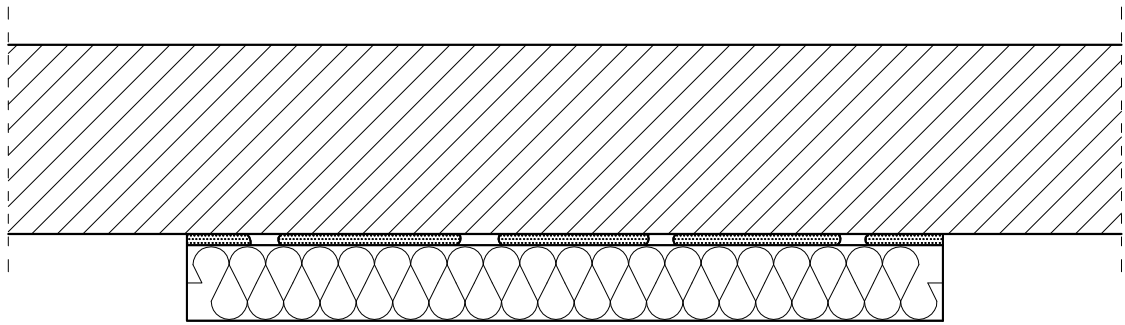


$$\frac{P_e}{P} \times 100 \% / 40 \%$$

Pe - efektywna powierzchnia przyklejenia płyty termoizolacyjnej do podłoża

P - powierzchnia płyty termoizolacyjnej przylegająca do ściany

Uwaga!

Jednoczesne stosowanie materiałów różnych systemów jest niedopuszczalne!

Pracownia Audytorska Spółka z o.o. ul. Żabia 34 27-400 Ostrowiec Św. tel.fax.(041) 247 97 01 kom. 667 633 003			 S1	Branża ARCHITEKTURA	Skala 1:100
Projektant: Architektura	mgr inż. arch. Zbigniew Doktor	227/KL/72		Investor Miasto Suwałki ul. Mickiewicza 1 16-400 Suwałki	Adres budowy Budynek Przedszkola nr 1 ul. Buczka 41 16-400 Suwałki
Asystent projektanta:	Agnieszka Bąk	-----	Rozzaj projektu PROJEKT BUDOWLANO-WYKONAWCZY		
			Tytuł rysunku SZCZEGÓŁY WYKONAWCZE		
Imię i nazwisko:		Nr upr.	Podpis:	Data opracowania: luty 2016r.	