



SZCZEGÓŁ 18

DOCIEPLENIE PODŁOGI NA GRUNCIE

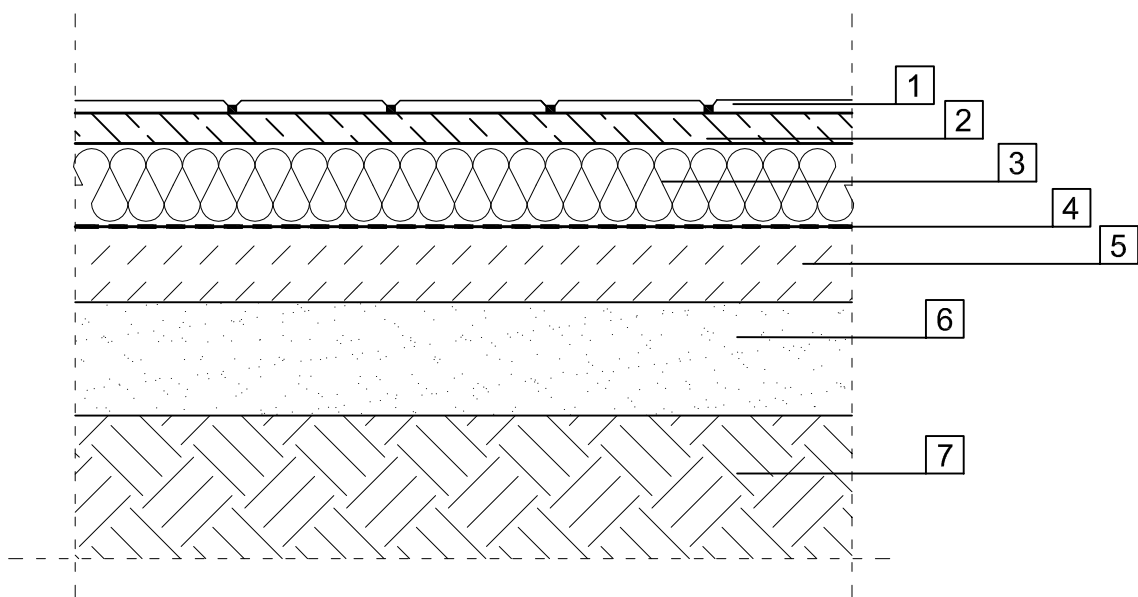

1. WARSTWA WYKOŃCZENIOWA - PŁYTKI GRESOWE ANTYPOŚLIZGOWE
2. SZLICHTA CEMENTOWA GR. 4 cm ZBROJONA SIATKĄ Z DRUTU Ø 6 O OCZKACH 15X15 cm
3. STYROPIAN EPS200-036 GR. 13 cm
4. FOLIA PRZECIWWILGOCIOWA PE GR.0,5 MM
5. PODŁOŻE BETONOWE GR. 10 cm
6. PODSYPKA PIASKOWA GR. 15 cm
7. GRUNT RODZIMY

Uwaga!
Jednoczesne stosowanie materiałów różnych systemów jest niedopuszczalne!

Pracownia Audytorska Spółka z o.o. ul. Żabia 34 27-400 Ostrowiec Św. tel.fax.(041) 247 97 01 kom. 667 633 003			 S18	Branża ARCHITEKTURA	Skala 1:100
Projektant: Architektura	mgr inż. arch. Zbigniew Doktor	227/KL/72		Inwestor Miasto Suwałki ul. Mickiewicza 1 16-400 Suwałki	Adres budowy Budynek Przedszkola nr 1 ul. Buczka 41 16-400 Suwałki
Asystent projektanta:	Agnieszka Bąk	-----	Rodzaj projektu PROJEKT BUDOWLANO-WYKONAWCZY	Tytuł rysunku SZCZEGÓŁY WYKONAWCZE	
Imię i nazwisko:		Nr upr.	Podpis:	Data opracowania: Luty 2016r.	