PRZEKRÓJ A - A
Przedszkole nr 5 z Oddziałem Integracyjnym w Suwałkach
ul. Witosa 4
skala 1:100

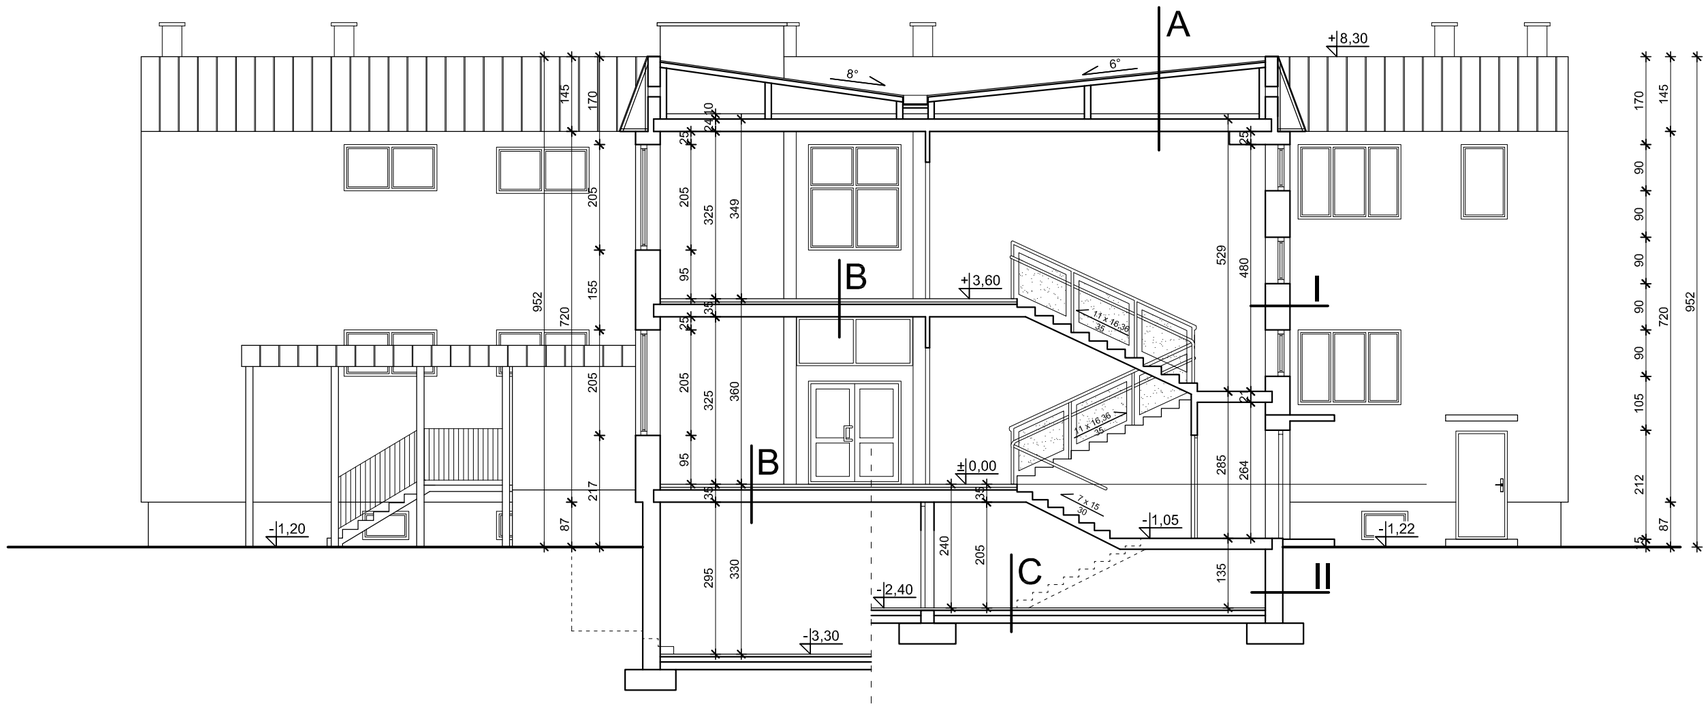

A
- pokrycie z papy
- szlichta
- płyty korytkowe na ściankach ażurowych
- pustka powietrzna
- szlichta
- styropian gr. 10 cm
- strop kanałowy systemu "Żerań"
- tynk

B
- warstwy posadzkowe
- szlichta
- izolacja akustyczna
- strop kanałowy systemu "Żerań"
- tynk

C
- terrakota
- szlichta
- papa
- gruzobeton
- piasek zagęszczony
- grunt rodzimy

I
- tynk wewnętrzny
- ściana zewnętrzna z elementów prefabrykowanych systemu "cegła Żerańska" docieplona gazobetonem gr. 48 cm
- tynk zewnętrzny

II
- tynk wewnętrzny
- ściana zewnętrzna gr. 34 cm:
  - cegła ceramiczna gr. 6 cm
  - izolacja termiczna gr. 4 cm
  - element prefabrykowany systemu "cegła Żerańska" gr. 24 cm
- okładzina z lastrico

Pracownia Audytorska Spółka z o.o. ul. Żabia 34 27-400 Ostrowiec Św. tel.fax.(041) 247 97 01 kom. 667 633 003			Nr rysunku: 5
Projektant: Architektura	mgr inż. arch. Zbigniew Doktór	227/KL/72	
Asystent projektanta:	Agnieszka Bąk	-----	
	Imię i nazwisko:	Nr upr.	Podpis:

Branża: ARCHITEKTURA	Skala: 1:100
Inwestor: Miasto Suwałki, ul. Mickiewicza 1, 16-400 Suwałki	Adres budowy: Budynek Przedszkola nr 5 z oddziałem integracyjnym, ul. Witosa 4, 16-400 Suwałki
Rodzaj projektu: INWENTARYZACJA	
Tytuł rysunku: PRZEKRÓJ A - A	
Data opracowania: listopad 2016r.	