



# SZCZEGÓŁ 17

## DOCIEPLENIE PODŁOGI NA GRUNCIE

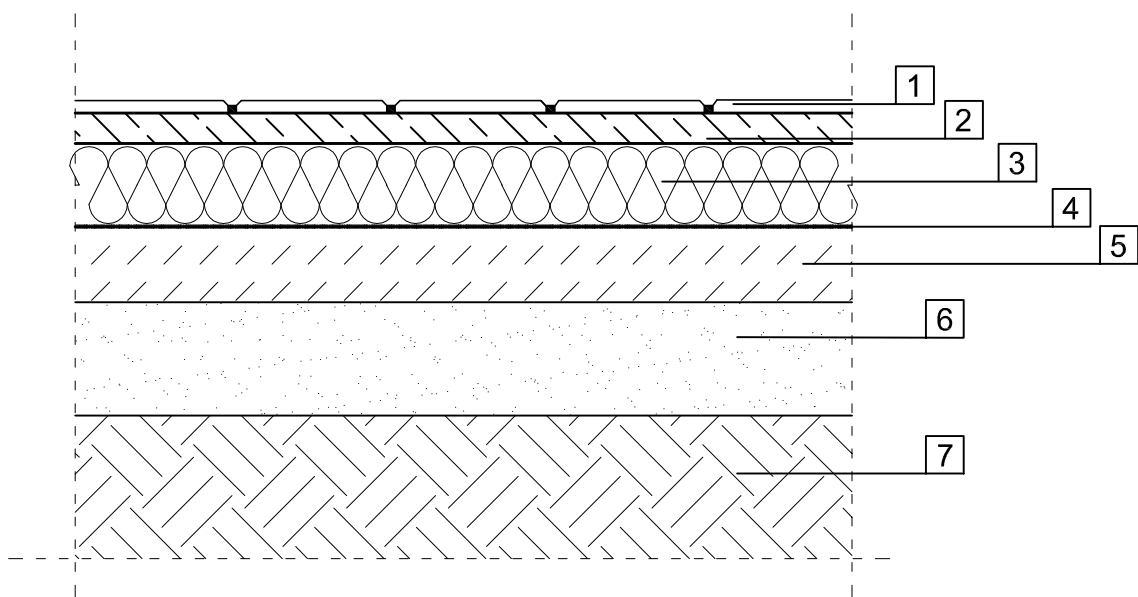

1. WARSTWA WYKOŃCZENIOWA - PŁYTKI GRESOWE ANTYPOŚLIZGOWE
2. SZLICHTA CEMENTOWA GR. 4 cm ZBROJONA SIATKĄ Z DRUTU Ø 6 O OCZKACH 15X15 cm
3. STYROPIAN EPS200-036 GR. 13 cm
4. FOLIA PRZECIWWILGOCIOWA PE GR.0,5 MM
5. PODŁOŻE BETONOWE GR. 10 cm
6. PODSYPKA PIASKOWA GR. 15 cm
7. GRUNT RODZIMY

**Uwaga!**  
Jednoczesne stosowanie materiałów różnych systemów jest niedopuszczalne!

Pracownia Audytorska Spółka z o.o. ul. Żabia 34 27-400 Ostrowiec Św. tel.fax.(041) 247 97 01 kom. 667 633 003				Nr rysunku <b>S17</b>	Branża ARCHITEKTURA	Skala 1:100
Projektant: Architektura	mgr inż. arch. Zbigniew Doktor	227/KL/72		Miasto Suwałki ul. Mickiewicza 1 16-400 Suwałki	Adres budowy Budynek Przedszkola nr 5 z oddziałem integracyjnym ul. Witosza 4 16-400 Suwałki	
Asystent projektanta:	Agnieszka Bąk	-----		Rodzaj projektu <b>PROJEKT BUDOWLANO-WYKONAWCZY</b>		
				Tytuł rysunku <b>SZCZEGÓŁY WYKONAWCZE</b>		
	Imię i nazwisko:	Nr upr.	Podpis:	Data opracowania: Luty 2016r.		