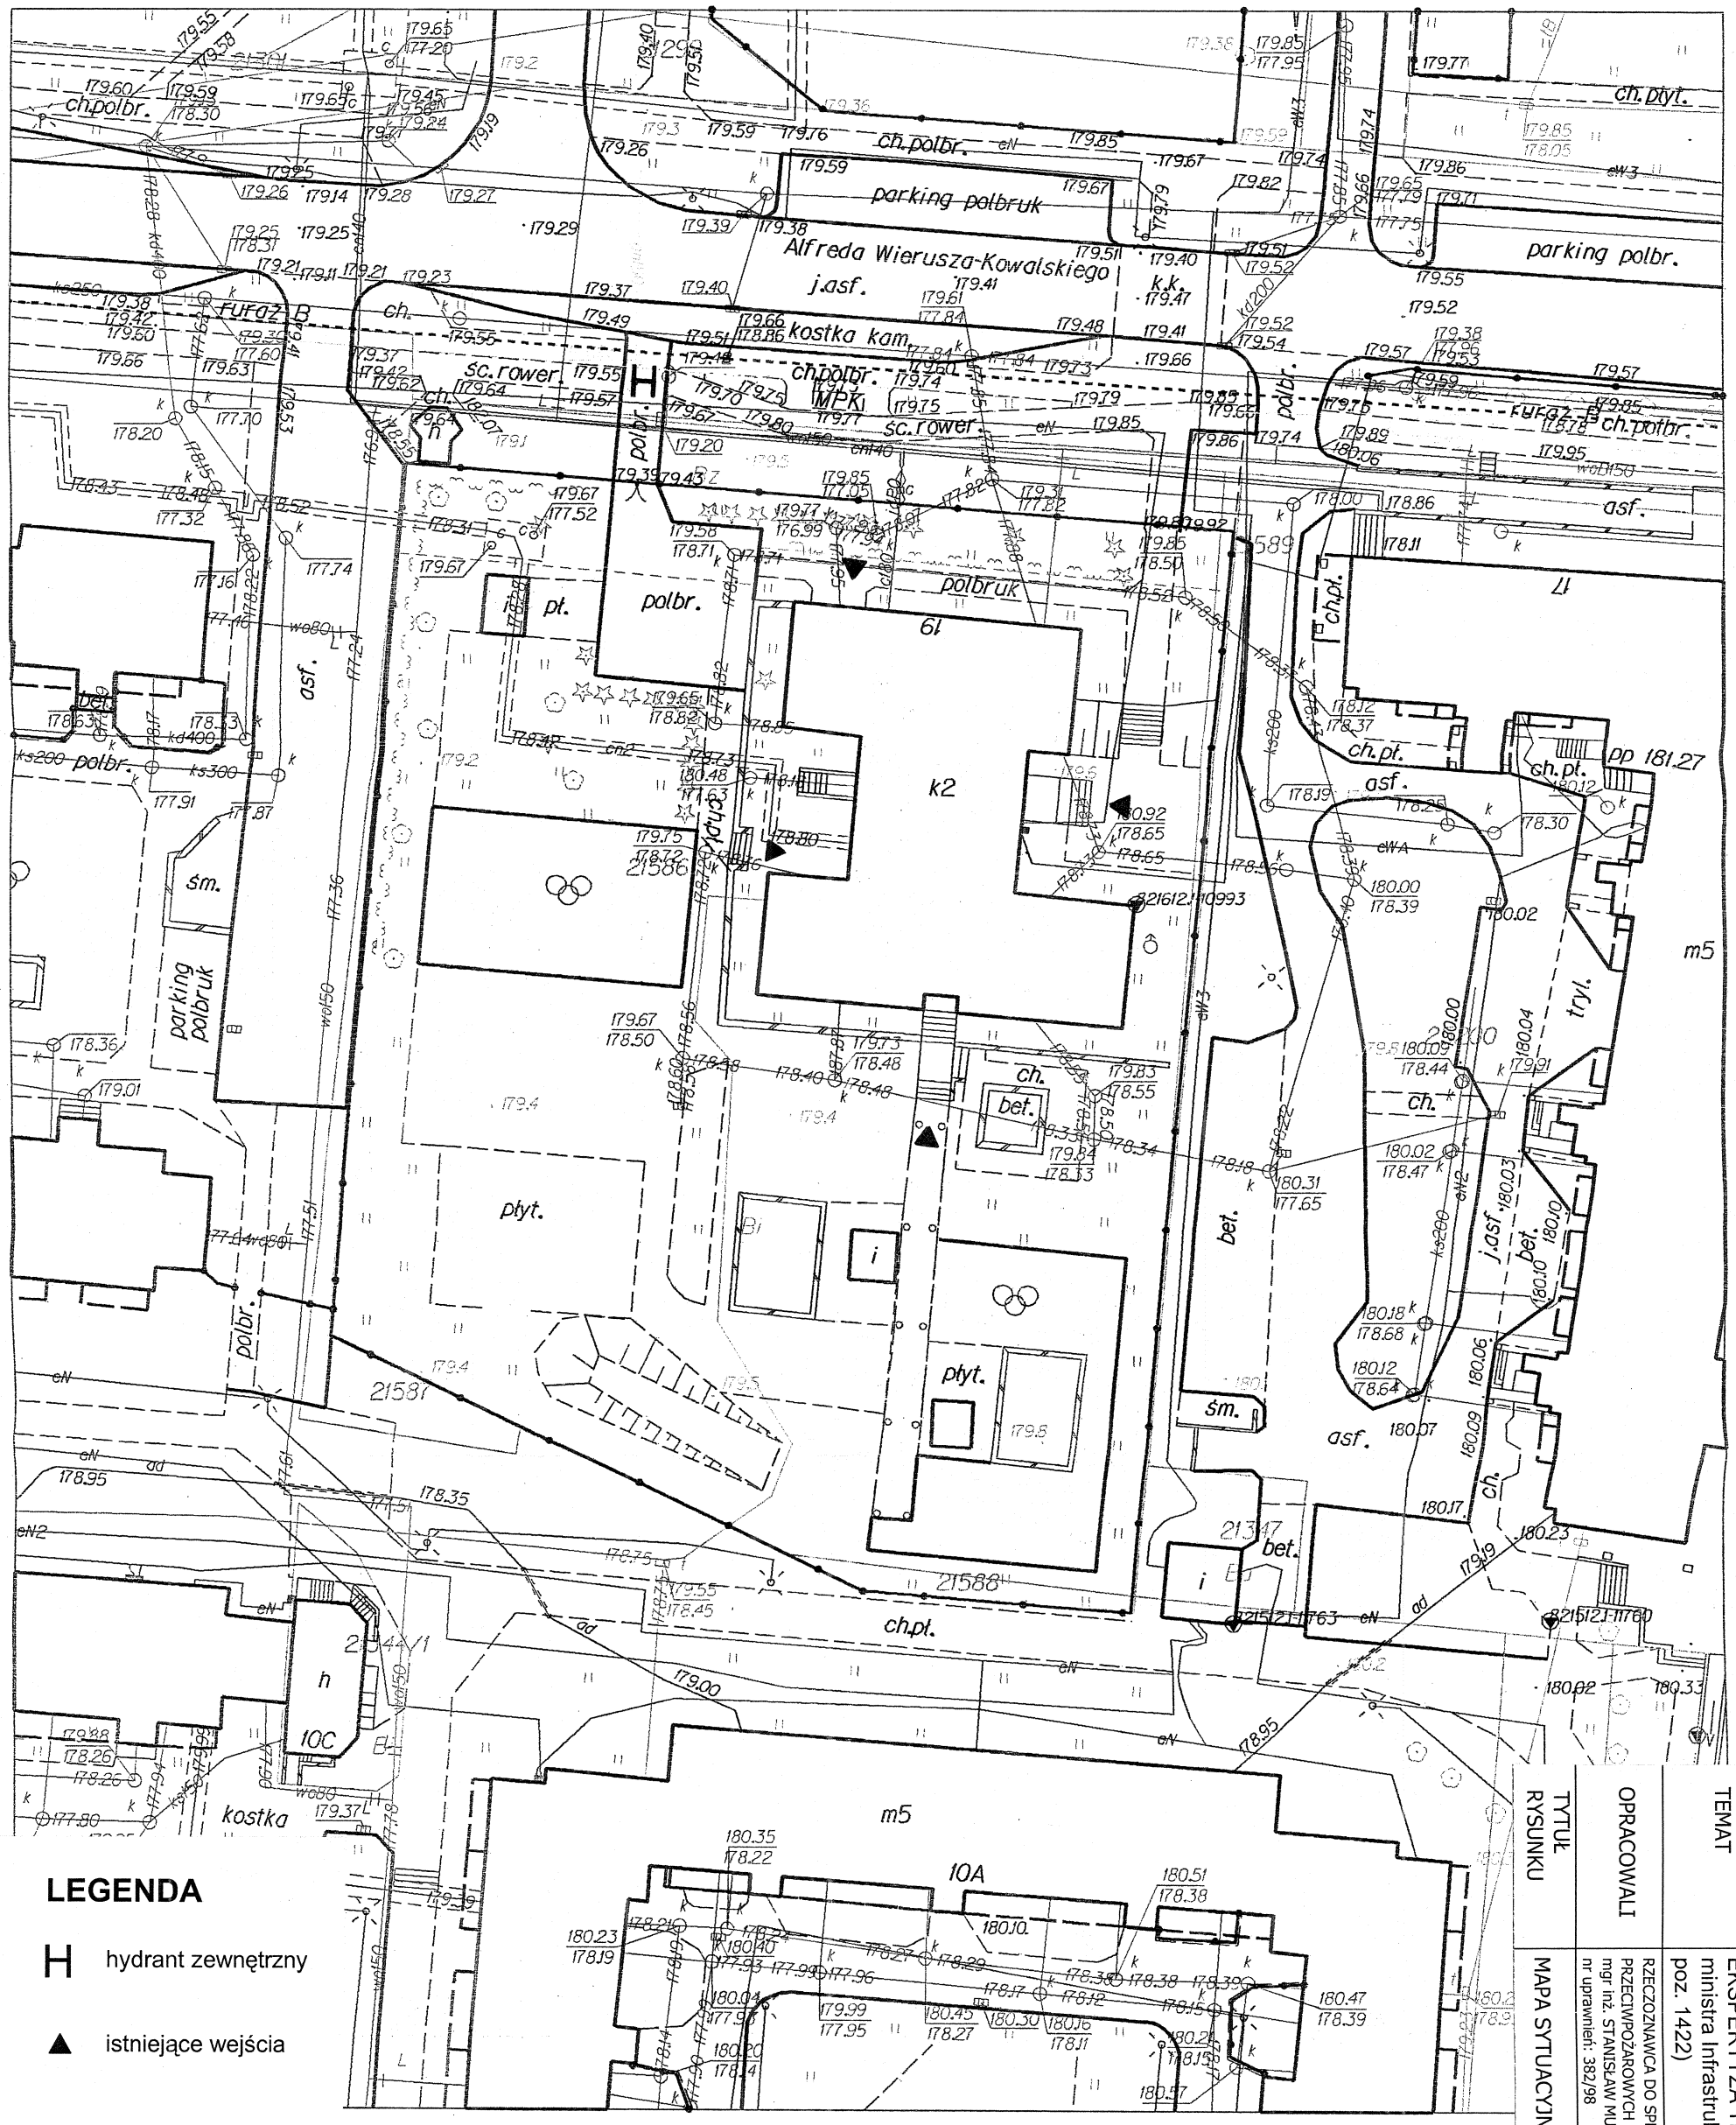

KOPIA MAPY ZASADNICZEJ		
Skala mapy		1:500
Miejscowość		Suwałki
Jednostka ewidencyjna	identyfikator	206301_1
	nazwa	M. Suwałki
Obręb ewidencyjny	identyfikator	206301_1.01
	nazwa	Obręb Nr 01
Nazwa układu współrzędnych	prostokątnych płaskich	2000/8
	wysokości	Kronsztadt 60

mapa zgodna z mapą zasadniczą

742-1/2000

18.10.2016r.

GŁÓWNY SPECJALISTA

Inż. Izabela Guzniczak-Chrzanowska

OBIEKT: **Przedszkole nr 6, ul. Kowalskiego 19 dz. nr ewid. 21586**
16-400 Suwałki

TEMAT: EKSPERTYZA TECHNICZNA w trybie §2 ust. 2 rozporządzenia ministra Infrastruktury z 12 kwietnia 2002 r.(tekst jednolity Dz.U 2015r. poz. 1422)

OPRACOWALI: RZECZOZNAWCA DO SPRAW ZABEZPIECZEŃ PRZECIWPOŻAROWYCH mgr inż. STANISŁAW MUSIAŁ nr uprawnień: 382/98

PODPIS:

TYTUŁ RYSUNKU: MAPA SYTUACYJNO - WYSOKOŚCIOWA

NR RYSUNKU: 1

SKALA: 1:500

DATA: LUTY 2017 R.