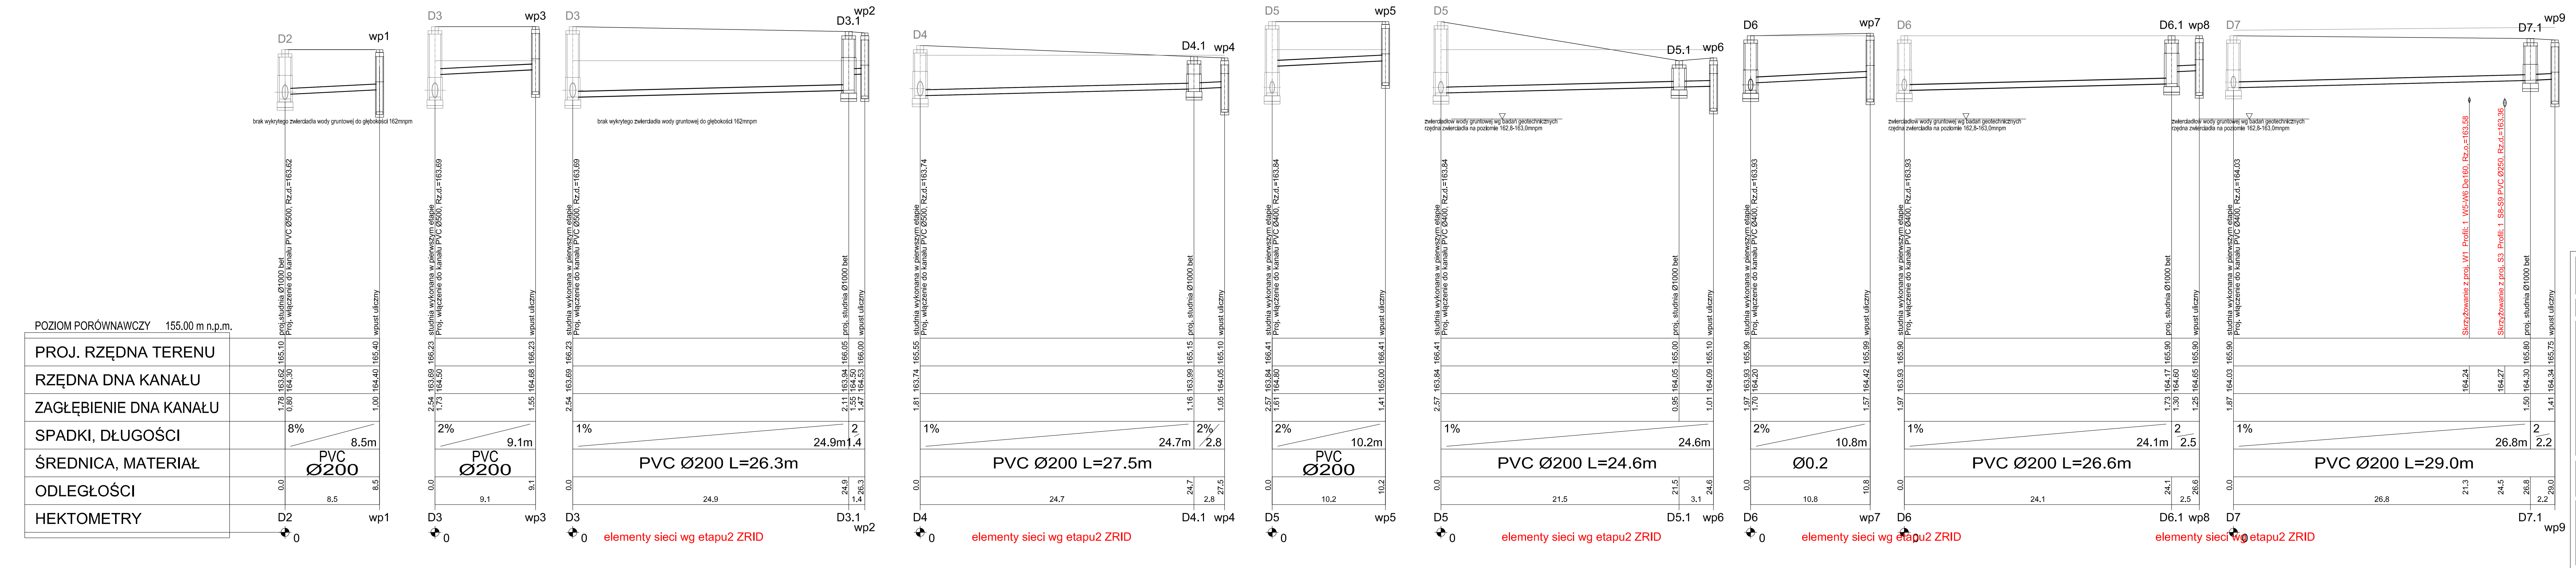

MD Polska Sp. z o.o.
Kazimierska 1/13
71-043 Szczecin
tel. (091) 81 82 664
fax. (091) 81 82 664

inwestor / adres :
Miasto Suwałki, 16-400 Suwałki, ul. A. Mickiewicza 1

projekt / obiekt :
BUDOWA NOWEJ ULICY OD UL. 24 SIERPNIA DO GRANICY DZ. NR 11417 Z NIEZBĘDNYM UZBROJENIEM TECHNICZNYM W SUWAŁKACH W RAMACH ZADANIA "OPRACOWANIE KOMPLETNEJ DOKUMENTACJI TECHNICZNEJ ZAGOSPODAROWANIA ZIELENI PARKOWEJ, USŁUG SPORTOWYCH, TERENÓW DRÓG PUBLICZNYCH ORAZ KOMUNIKACJI ROWEROWEJ UJĘTYCH W MIEJSCOWYM PLANIE ZAGOSPODAROWANIA TERENU OGRANICZONEGO ULICAMI T. KOŚCIUSZKI, A. MICKIEWICZA ORAZ RZEKĄ CZARNĄ HAŃCZĄ W SUWAŁKACH".
ETAP 2

adres inwestycji :
dz. nr: 11418, 11420, 11421/3, 11422, 11424, 11426/2, 11426/4, oraz dz. nr (czasowe zajęcie) 11427/5, 11428/10, 11426/3 obr. 06 w Suwałkach

rysunek / temat / treść :

PROFIL KANALIZACJI DESZCZOWEJ
zakres etapU ZRID 2

autor /projektant	imię i nazwisko	podpis :
	dr inż. ADAM KRUPIŃSKI upr. proj. nr ZAP/0072/POOS/06 sanit. b/o	
sprawdził	mgr inż. AGNIESZKA CICHOCKA upr. proj. nr ZAP/0222/PWOS/10 sanit. b/o	

faza :	branża :	rys . nr :
PBW	SANITARNA	S4
skala : 1:100/250	data: LUTY 2016	

PRAWA AUTORSKIE ZASTRZEŻONE

Przedmiotowy projekt / utwór architektoniczny jest chroniony prawem autorskim zgodnie z art.1 i następne Ustawy o Prawie Autorskim i Prawach Pokrewnych z dn. 4 lutego 1994 roku (DU nr 24 poz.83 z 23 lutego 1994 r.)