
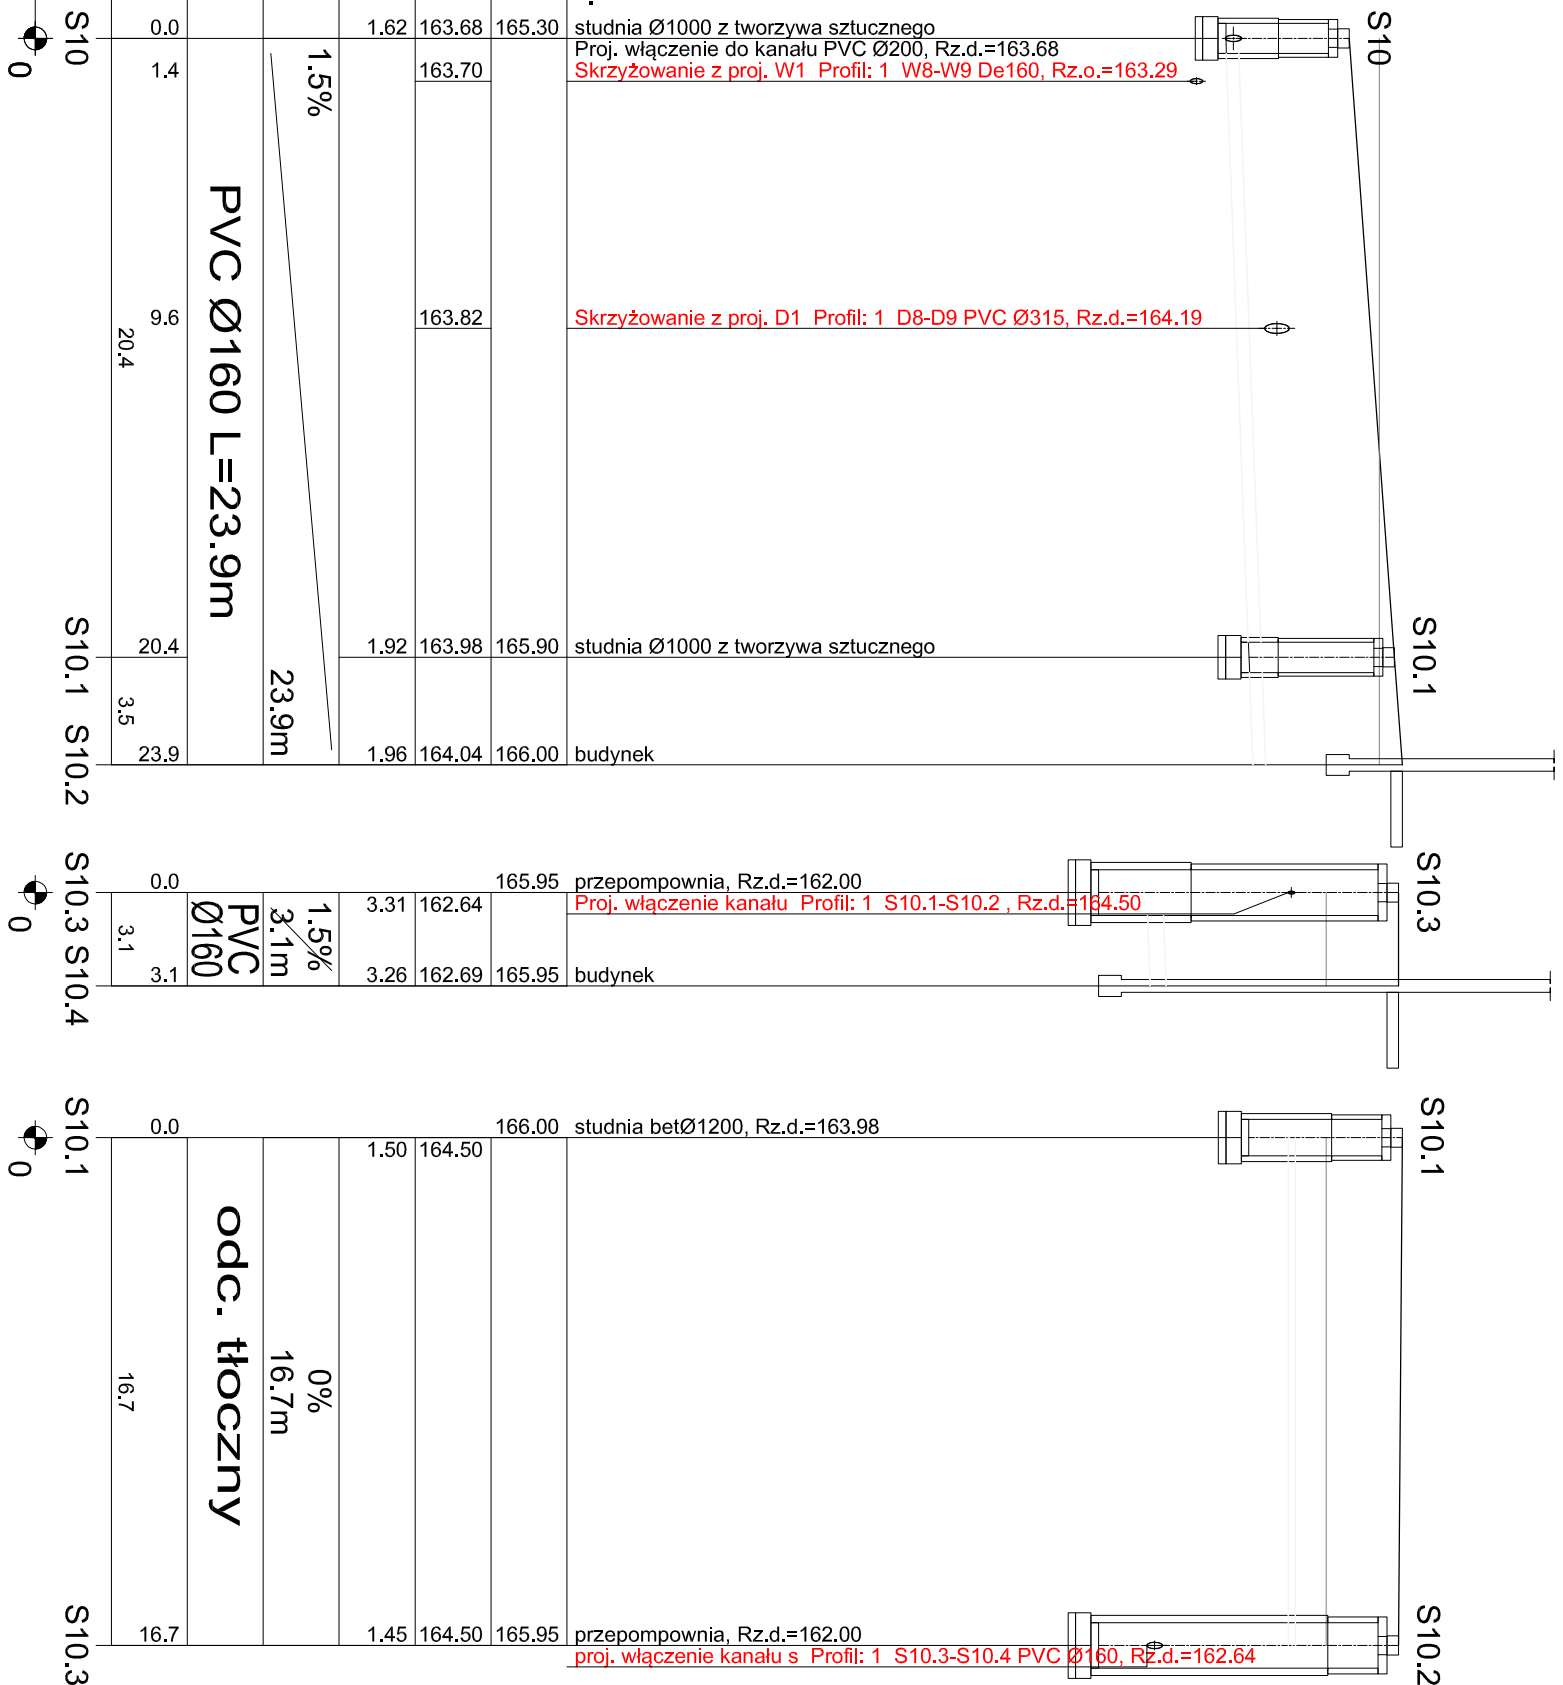


POZIOM PORÓWNAWCZY	155.00 m n.p.m.
PROJ. RZĘDNA TERENU	165.30
RZĘDNA DNA KANAŁU	163.68
ZAGŁĘBIENIE DNA KANAŁU	1.62
SPADKI, DŁUGOŚCI	1.5%
ŚREDNICA, MATERIAŁ	PVC Ø160 L=23.9m
ODLEGŁOŚCI	0.0, 1.4, 9.6, 20.4
HEKTOMETRY	S10 0, S10.1 20.4, S10.2 23.9

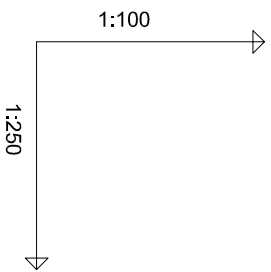

md Biuro Architektoniczne

Miasto Suwałki, 16-400 Suwałki,
ul. A. Mickiewicza 1

tel. (991) 81 82 664
fax. (991) 81 82 664

adres inwestycji:
dz. nr 11416, 11389/13, 11391/2, 11417, 11418, 11420,
11421/3, 11422, 11424, 11425, 11526/1, 11426/2,
11426/3, 11311/2, 30781/3 obr. 06 w Suwałkach

PROFIL KANALIZACJI SANITARNEJ PRZYŁĄCZA WOD-KAN

autor / projektant: Inż. Adam Krupiński
mgr inż. ADAM KRUPIŃSKI
upr. proj. nr ZAP/00722/POOS/06 sanit. b/0

branża: SANITARNA

data: WRZESIEŃ 2016

tytuł: S2

PRAWA AUTORSKIE ZASTRZEŻENIE

Przebiegowy projekt / autor architektoniczny jest chroniony prawem autorskim zgodnie z art. 17 ustawy z dnia 4 lutego 1994 roku (Dz.U. nr 24 poz. 233 z 23 lutego 1994 r.)