

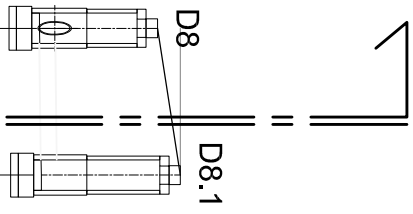



PROJ. RZĘDNA TERENU	165.70	165.70	proj. studnia Ø1000 z twor. sztucznego Proj. włączenie do kanału PVC Ø400, Rz.d.=164.15
RZĘDNA DNA KANAŁU	164.15	164.17	
ZAGŁĘBIENIE DNA KANAŁU	1.55	1.83	
SPADKI, DŁUGOŚCI	0.5%	4.8m	
ŚREDNICA, MATERIAŁ	PVC Ø200		
ODLEĞŁOŚCI	0.0	4.8	
HEKTOMETRY	D8 0	D8.1	

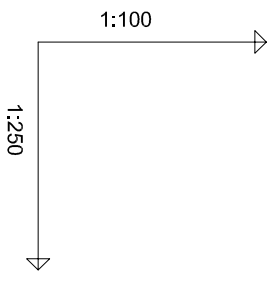

PROJ. RZĘDNA TERENU	166.00	166.00	studnia bet Ø1200, Rz.d.=164.17 Proj. włączenie kanału PVC Ø160, Rz.d.=164.50
RZĘDNA DNA KANAŁU	164.17	164.29	
ZAGŁĘBIENIE DNA KANAŁU	1.83	1.33	
SPADKI, DŁUGOŚCI	0.5%	57.6m	
ŚREDNICA, MATERIAŁ	PVC Ø200 L=57.6m		
ODLEĞŁOŚCI	0.0	23.1	
HEKTOMETRY	D8.1 0	D8.2	

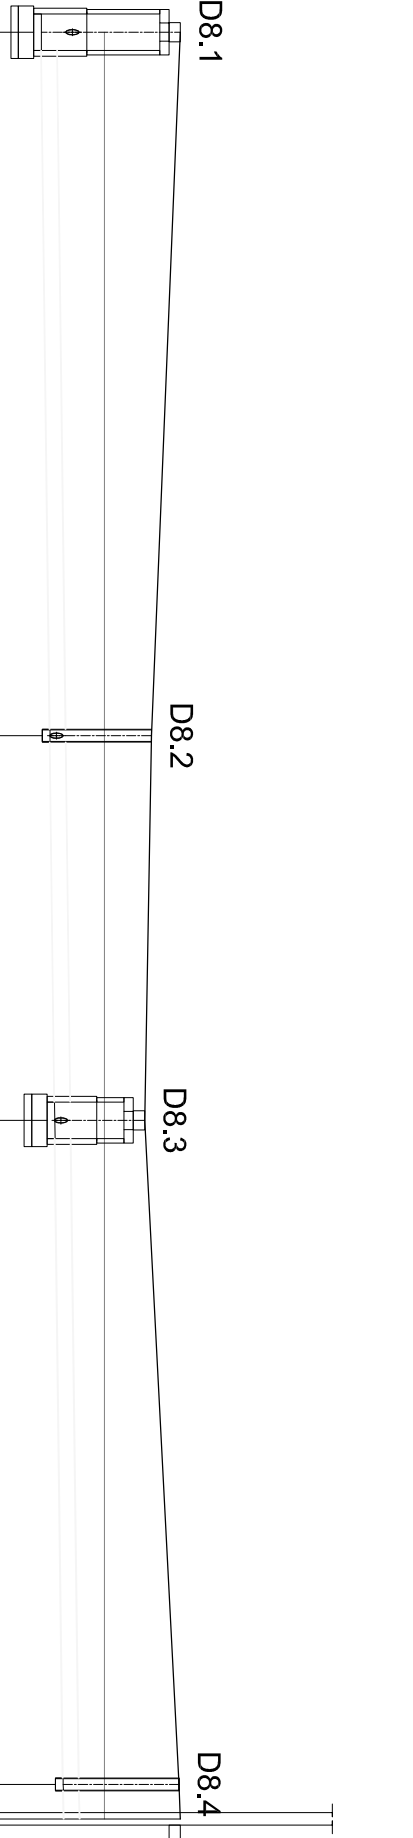

PROJ. RZĘDNA TERENU	166.00	166.00	studnia bet Ø1200, Rz.d.=164.17 Proj. włączenie do kanału PVC Ø200, Rz.d.=164.17
RZĘDNA DNA KANAŁU	164.50	164.60	
ZAGŁĘBIENIE DNA KANAŁU	1.50	1.40	
SPADKI, DŁUGOŚCI	1%	11.7m	
ŚREDNICA, MATERIAŁ	PVC Ø160 L=11.7m		
ODLEĞŁOŚCI	0.0	10.0	
HEKTOMETRY	D8.1 0	D8.8	

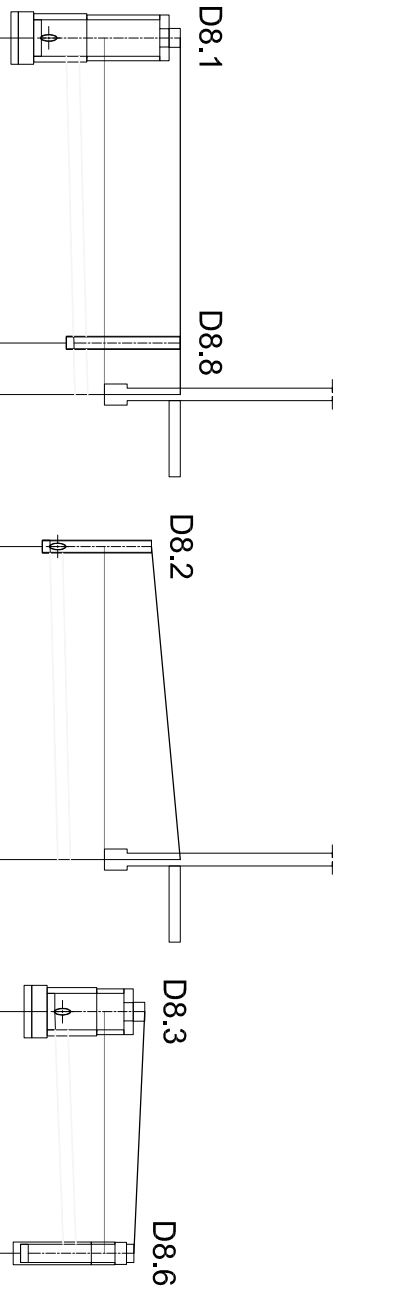

PROJ. RZĘDNA TERENU	165.62	165.62	studnia Ø425 Proj. włączenie do kanału PVC Ø200, Rz.d.=164.29
RZĘDNA DNA KANAŁU	164.29	164.39	
ZAGŁĘBIENIE DNA KANAŁU	1.33	1.61	
SPADKI, DŁUGOŚCI	1%	10.3m	
ŚREDNICA, MATERIAŁ	PVC Ø160		
ODLEĞŁOŚCI	0.0	10.3	
HEKTOMETRY	D8.2 0	D8.7	



PROJ. RZĘDNA TERENU	165.53	165.39	studnia bet Ø1200 Proj. włączenie do kanału PVC Ø200, Rz.d.=164.35
RZĘDNA DNA KANAŁU	164.35	164.47	
ZAGŁĘBIENIE DNA KANAŁU	1.18	0.92	
SPADKI, DŁUGOŚCI	1.5%	7.9m	
ŚREDNICA, MATERIAŁ	PVC Ø160		
ODLEĞŁOŚCI	0.0	7.9	
HEKTOMETRY	D8.3 0	D8.6	



HD Polska sp. z o.o.
Kamieńska 1/13
71-003 Szczecin
tel. (091) 81 82 64
fax. (091) 81 82 65

Investor / adres:
Miasto Suwałki, ul. Wolności 1
ul. A. Mickiewicza 1

projekt / obiekt:
PRZEbudowa BUDYNKU UŻYTECZNOŚCI PUBLICZNEJ / STAREJ
ŁAZNI ORAZ ZAGOSPODAROWANIE TERENÓW BUDYNARU NAD
TERENEM PRZEbudowa BUDYNKU UŻYTECZNOŚCI PUBLICZNEJ
TECHNICZNA W SYMULACJACH W FACHACH ZDANIA, OPRACOWANIE
KOMPLETNEJ DOKUMENTACJI TECHNICZNEJ ZAGOSPODAROWANIA
PUBLICZNYCH ORAZ KOMUNIKACJI ROZWIĄZANIE LIJETECH W
MIEJSCOWYM PLANIE ZAGOSPODAROWANIA TERENU
ORGANIZACZKA PLANU ZAGOSPODAROWANIA TERENU
GOSPODARSTWA WSI SUWAŁKI
ETAP 8

adres inwestycji:
dz. nr 11416, 11389/13, 11391/2, 11417, 11418, 11420,
11421/3, 11422, 11424, 11425, 11526/1, 11428/2,
11428/3, 11311/2, 30781/3 obr. 06 w Suwałkach

projekt / temat / tytuł:
**PROFIL KANALIZACJI DESZCZOWEJ
PRZYŁĄCZA WOD-KAN**

autor / projektant:
mgr inż. ADAM KRUPINSKI
ulp: proj. nr ZAP/0072/PWOS/06 sanit. b/0

mgr inż. AGNIESZKA CICHOCKA
ulp: proj. nr ZAP/0222/PWOS/10 sanit. b/0

data: 1-100
1-250
1-500
1-1000

PRAWA AUTORSKIE ZASTRZEŻONE
Przebudowę projekt / autor / nadzorca / wykonawca / inwestor / odbiorca
Zgodnie z art. 17 ustawy z dnia 27 sierpnia 2004 r. o prawie autorskim i prawach pokrewnych
z dnia 4 listopada 1996 roku (Dz.U. nr 94 poz.83 z 23.11.96) 1994 r.)