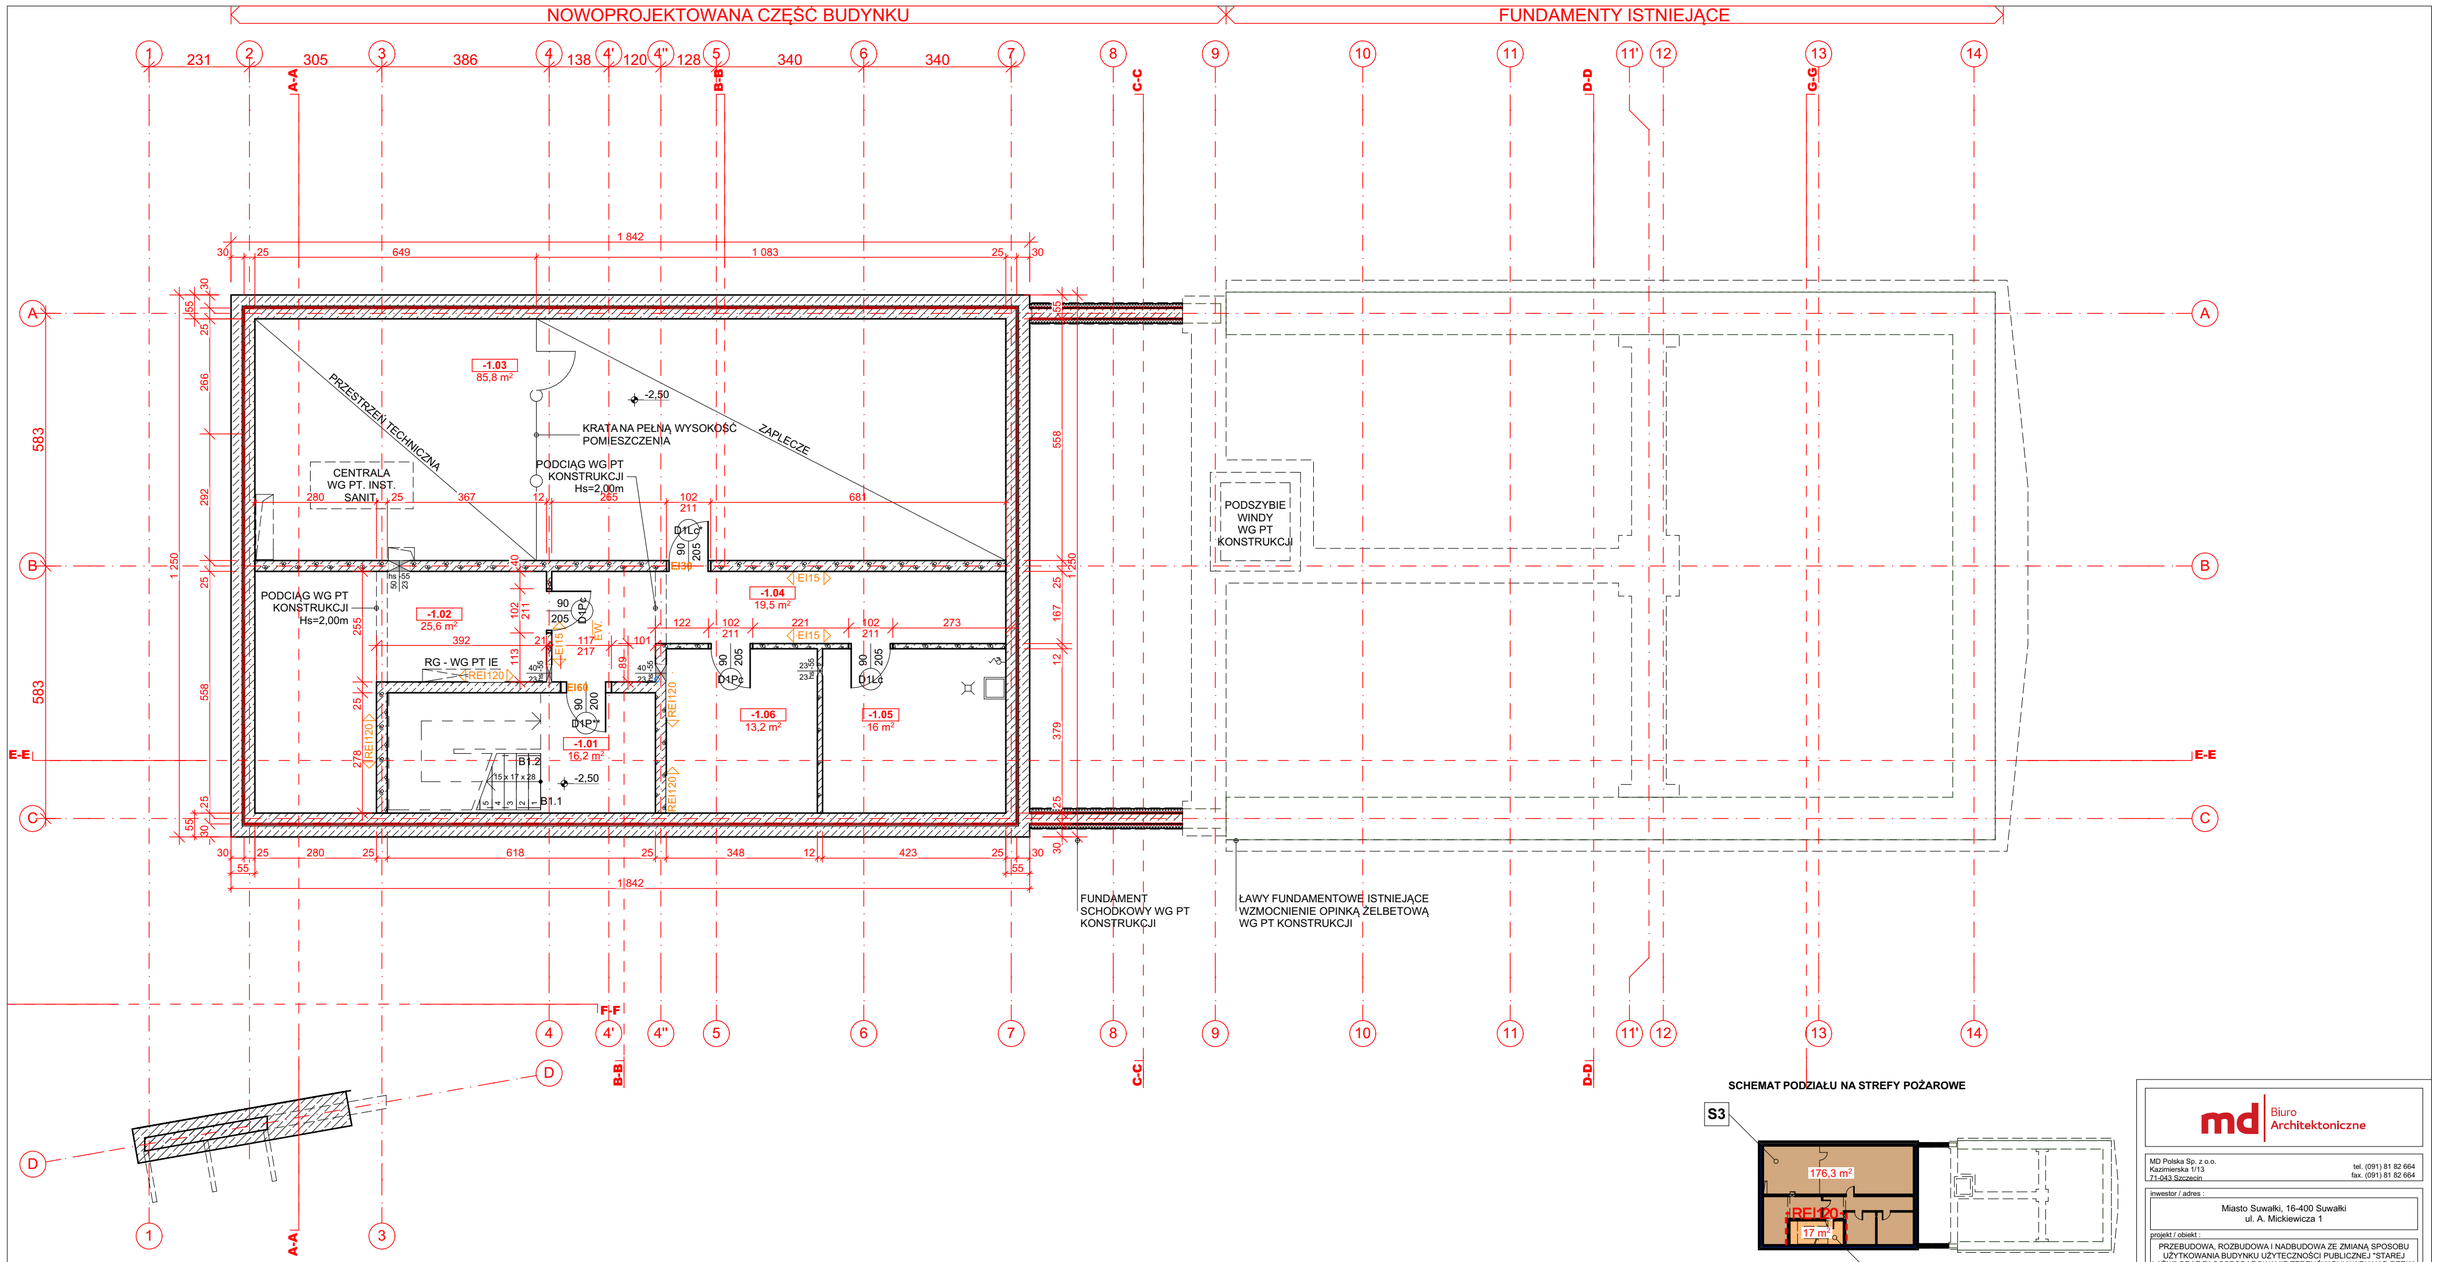

LEGENDA:

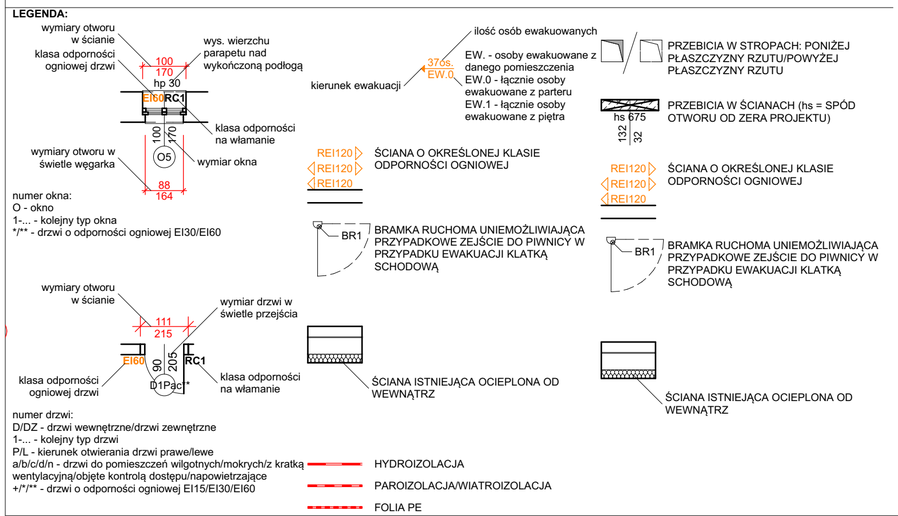

UWAGI:

1. POM. 1.02, 1.03, 1.04, 1.05, 1.06, 1.09 i 1.10 NIE SĄ PRZEZNACZONE NA POBYT LUDZI.
2. DO OCIEPLENIA TRÓJWARSTWOWYCH ŚCIAN ZEWNĘTRZNYCH NALEŻY UŻYWAĆ JEDYNIE WEŁNY MINERALNEJ ZE WZGLĘDU NA KONIECZNOŚĆ UZYSKANIA WYMAGANEJ KLASY ODPORNOŚCI OGNIOWEJ POSZCZEGÓLNYCH ŚCIAN.
3. CENTRALA WENTYLACYJNA, PODWIESZANA - WG PT INSTALACJI SANITARNYCH
4. KLIMATYZATORY MONTOWANE W SUFICIE PODWIESZANYM - WG PT INSTALACJI SANITARNYCH
5. KRATKI WENTYLACJI MECHANICZNEJ, NAWIEWNO-WYWIEWNEJ WG PT INSTALACJI SANITARNYCH
6. CENTRALA WENTYLACYJNA UMIESZCZONA W PRZESTRZENI PODDASZA NIEUŻYTKOWEGO WG PT INSTALACJI SANITARNYCH.
7. WSZYSTKIE BALUSTRADY OZNACZONE NA RZUTACH (Bx.y, GDZIE x.y OZNACZA NUMER BALUSTRADY) ZAPROJEKTOWANO O WYSOKOŚCI MIN. 110cm NAD POZIOMEM WYKOŃCZONEJ PODŁOGI. SZCZEGÓŁY WG ZESTAWIENIA BALUSTRAD.
8. DO OCIEPLENIA OD WEWNĄTRZ NALEŻY UŻYĆ MINERALNYCH PŁYT IZOLACYJNYCH GR. 20cm (MIEJSCAMI 10cm) O KLASIE REAKCJI NA OGIEŃ A1.
9. PROJEKT NALEŻY ROZPATRYWAĆ WIELOBRANŻOWO (ŁĄCZNIE WE WSZYSTKICH BRANŻACH), A W RAZIE WYSTĄPIENIA ROZBIEŻNOŚCI W DOKUMENTACJI NALEŻY SKONTAKTOWAĆ SIĘ Z PROJEKTANTEM.
10. ROBOTY BUDOWLANE NALEŻY WYKONYWAĆ ZGODNIE ZE SZTUKĄ BUDOWLANĄ, SZCZEGÓLNIE ZAPEWNIAJĄC CIĄGŁOŚĆ HYDROIZOLACJI I TERMOIZOLACJI.
11. WSZYSTKIE ROZWIĄZANIA SYSTEMOWE NALEŻY WYKONYWAĆ ZGODNIE Z INSTRUKCJĄ PRODUCENTA.
12. PRZEPONĘ POZIOMĄ NALEŻY WYKONAĆ W SPOSÓB CIĄGŁY PO CAŁYM OBWODZIE POZOSTAWIANYCH MURÓW.
13. WSZYSTKIE WYMIARY NALEŻY SPRAWDZIĆ NA BUDOWIE.
14. PROJEKT NIE JEST LISTĄ ZAMÓWIENIOWĄ. PRZED REALIZACJĄ ZAMÓWIEŃ WYMIARY NALEŻY ZWERYFIKOWAĆ NA BUDOWIE, SZCZEGÓLNIE PRZED ZAMÓWIENIEM ELEMENTÓW O MAŁEJ TOLERANCJI WYMIAROWEJ.
15. EKRANY AKUSTYCZNE, PODWIESZANE, NIEZABUDOWANE, WYSOKOŚĆ ZAWIESZENIA Hs=2,50m.
16. KLAPA REWIZYJNA UMOWŻLIWIAJĄCA WEJŚCIE DO PRZESTRZENI TECHNICZNEJ.
17. ROLETA ALUMINIOWA O KLASIE ODPORNOŚCI NA WŁAMANIE:
a - RC3
b - RC1
PROWADNICE ROLET MONTOWANE BEZPOŚREDNIO DO ŚCIANY ZGODNIE Z WYTYCZNYMI DOSTAWCY SYSTEMU. ROZSTAW I DOBÓR KOTEW ZGODNIE Z WYTYCZNYMI DOSTAWCY SYSTEMU I CERTYFIKATU ROLETY. PROWADNICE MONTOWANE W BRUZDACH ŚCIENNYCH, ZLICOWANE Z LICEM WEWNĘTRZNYM ŚCIANY.
18. SZAFA KLIMATYZACJI PRECYZYJNEJ WG PT INSTALACJI SANITARNYCH

SCHEMAT PODZIAŁU NA STREFY POŻAROWE

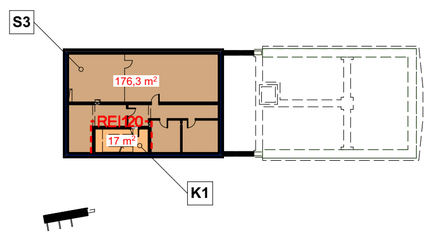

PIWNICA - ZESTAWIENIE POMIESZCZEŃ

NR POM	POMIESZCZENIE	POW [m2]
-1.01	KLATAKA SCHODOWA	16,2
-1.02	~~POM. PRZYŁĄCZA ENERGETYCZNEGO~~	25,6
-1.03	WENTYLATOROWNIA	85,8
-1.04	KOMUNIKACJA	19,5
-1.05	PRZYŁACZE WODY	16,0
-1.06	WĘZEŁ CIEPLNY	13,2
		176,3 m²

md Biuro Architektoniczne

MD Polska Sp. z o.o.
Kazimierska 1/13
71-043 Szczecin
tel. (091) 81 82 664
fax. (091) 81 82 664

inwestor / adres :
Miasto Suwałki, 16-400 Suwałki
ul. A. Mickiewicza 1

projekt / obiekt :
PRZEBUDOWA, ROZBUDOWA I NADBUDOWA ZE ZMIANĄ SPOSOBU UŻYTKOWANIA BUDYNKU UŻYTECZNOŚCI PUBLICZNEJ "STAREJ ŁAŹNI" ORAZ ZAGOSPODAROWANIE TERENÓW BULWARU NAD RZEKĄ CZARNĄ HAŃCZĄ WRAZ Z NIEZBĘDNĄ INFRASTRUKTURĄ TECHNICZNĄ W SUWAŁKACH W RAMACH ZADANIA "OPRACOWANIE KOMPLETNEJ DOKUMENTACJI TECHNICZNEJ ZAGOSPODAROWANIA ZIELENI PARKOWEJ, USŁUG SPORTOWYCH, TERENÓW DRÓG PUBLICZNYCH ORAZ KOMUNIKACJI ROWEROWEJ UJĘTYCH W MIEJSCOWYM PLANIE ZAGOSPODAROWANIA TERENU OGRANICZONEGO ULICAMI T. KOŚCIUSZKI, A. MICKIEWICZA ORAZ RZEKĄ CZARNĄ HAŃCZĄ W SUWAŁKACH".
ETAP 6

adres inwestycji :
dz. nr 11416, 11389/13, 11391/2, 11417, 11418, 11420, 11421/3, 11422, 11424, 11425, 11526/1, 11426/2, 11426/3, 11311/2, 30781/3 obr. 06 w Suwałkach

rysunek / temat / treść :
RZUT PIWNICY

autor /projektant	imię i nazwisko	podpis :
arch. Robert Dawidowski upr. bud. w spec. arch. b/o nr: 50/Sz/2000		
sprawdził		
arch. Dagmara Adamy-Kołodziejska upr. bud. w spec. arch. b/o nr: 16/ZPOIA/2006		
opracował		
mgr inż. arch. Agata Kasprzak		
arch. Tomasz Ryba upr. bud. w spec. arch. b/o nr: 10/ZPOIA/OKK/2015		

faza :	branża :	rys . nr :
PW	ARCHITEKTURA	A.II.01
skala : 1:100	data: WRZESIEŃ 2016	

PRAWA AUTORSKIE ZASTRZEŻONE
Przedmiotowy projekt / utwór architektoniczny jest chroniony prawem autorskim zgodnie z art.1 i nastêpne Ustawy o Prawie Autorskim i Prawach Pokrewnych z dn. 4 lutego 1994 roku (DU nr 24 poz.83 z 23 lutego 1994 r.)