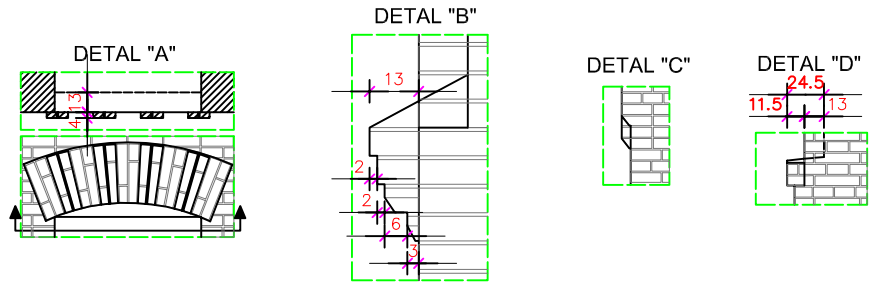

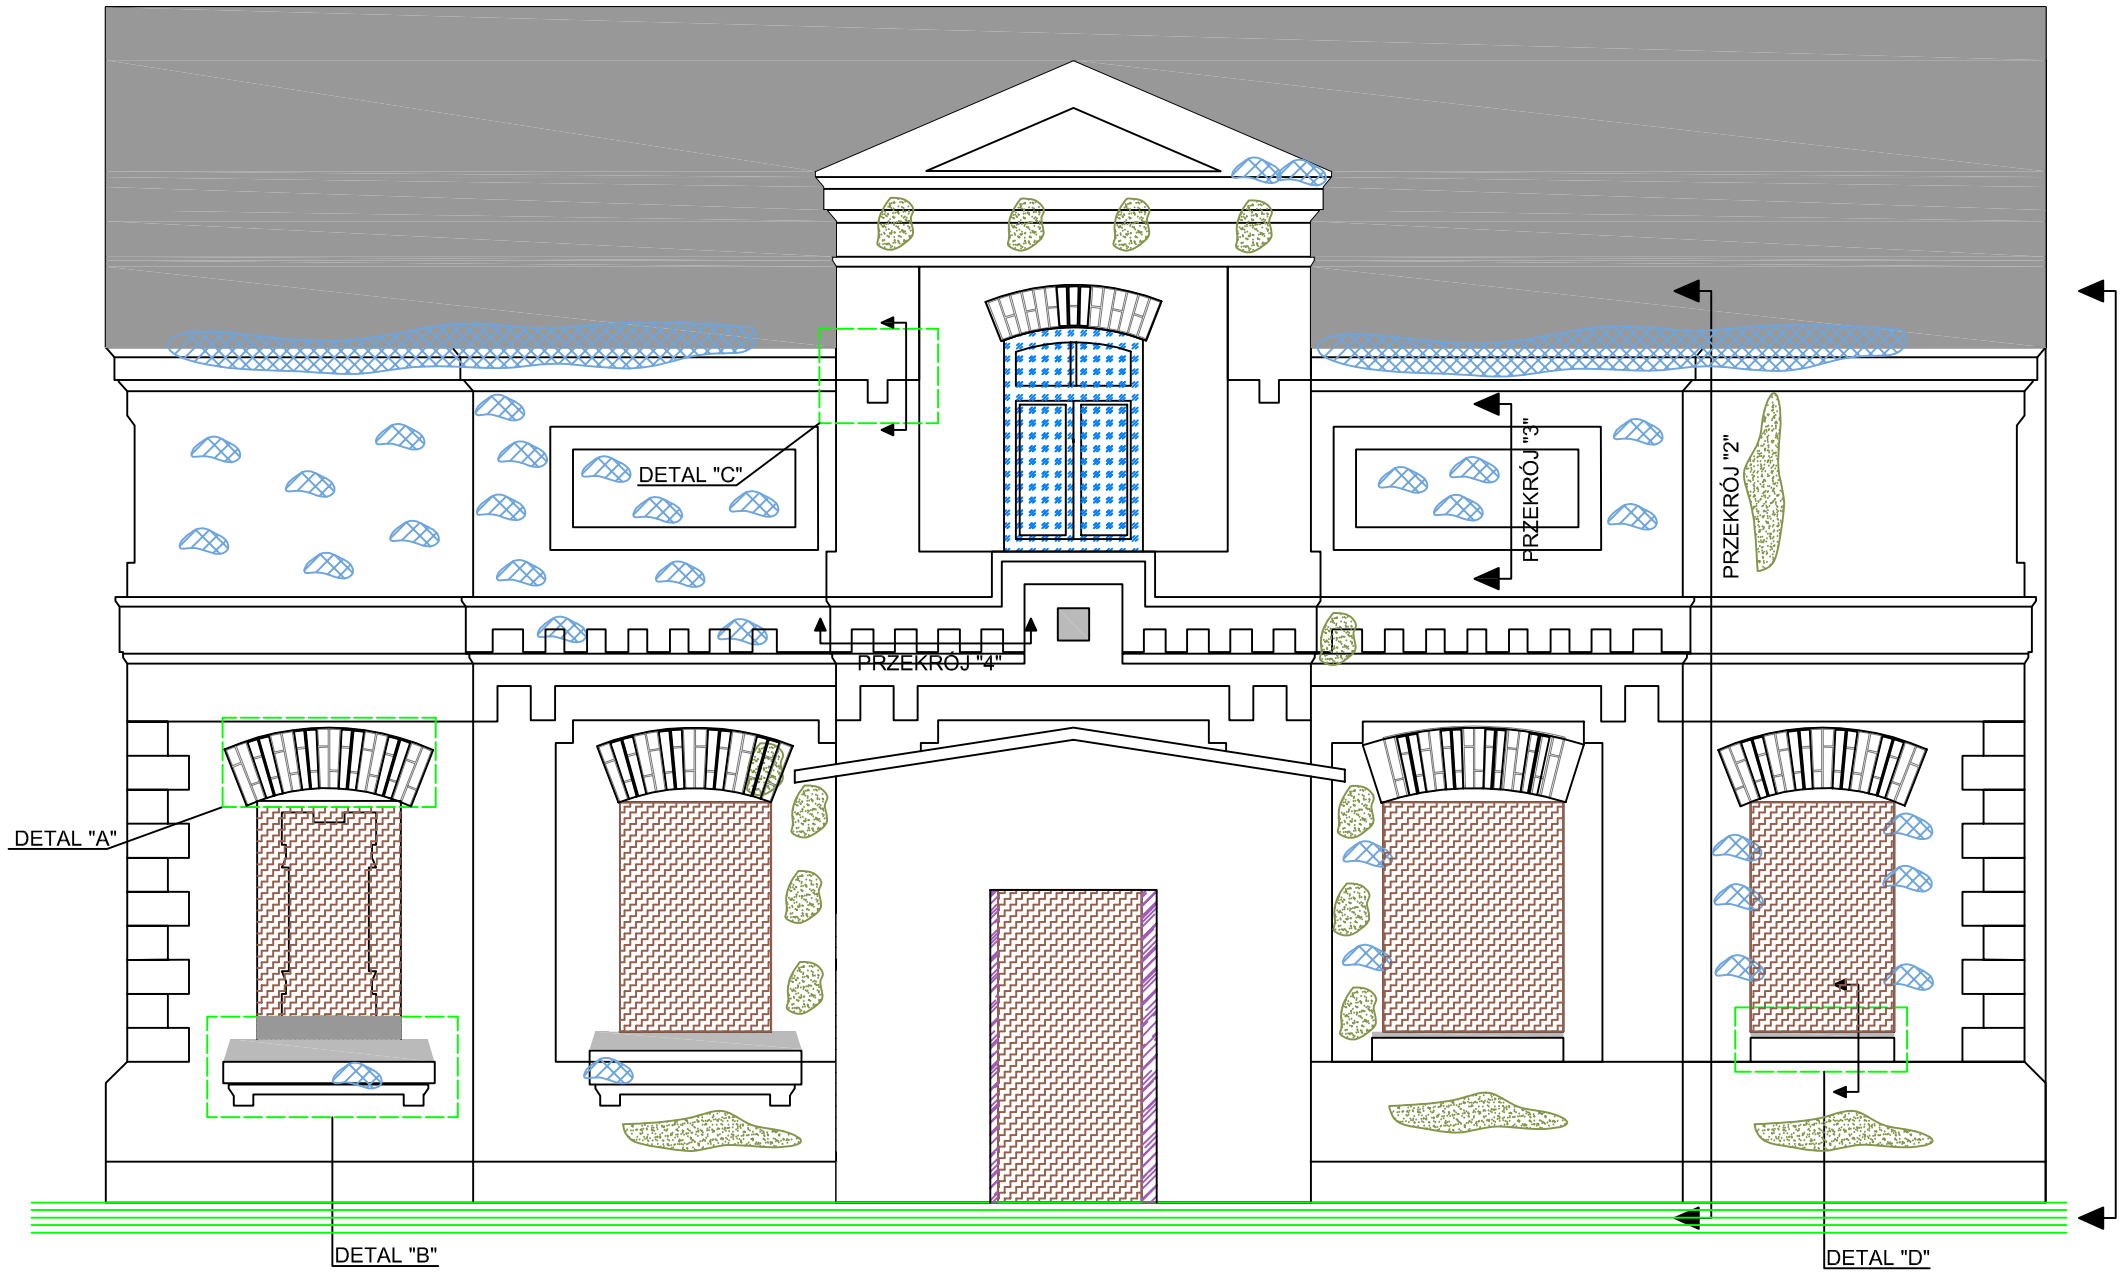

LEGENDA:

ZNACZNE ZNISZCZENIA

- pęknięcia w cegle
- ubytki w cegle
- ubytki w spoinie

UZUPEŁNIENIA

- uzupełnienia cegłą
- uzupełnienia cementem

USZKODZENIA POWIERZCHNIOWE

- zniszczenia lica cegły

POZOSTAŁOŚCI ISTNIEJĄCEJ STOLARKI

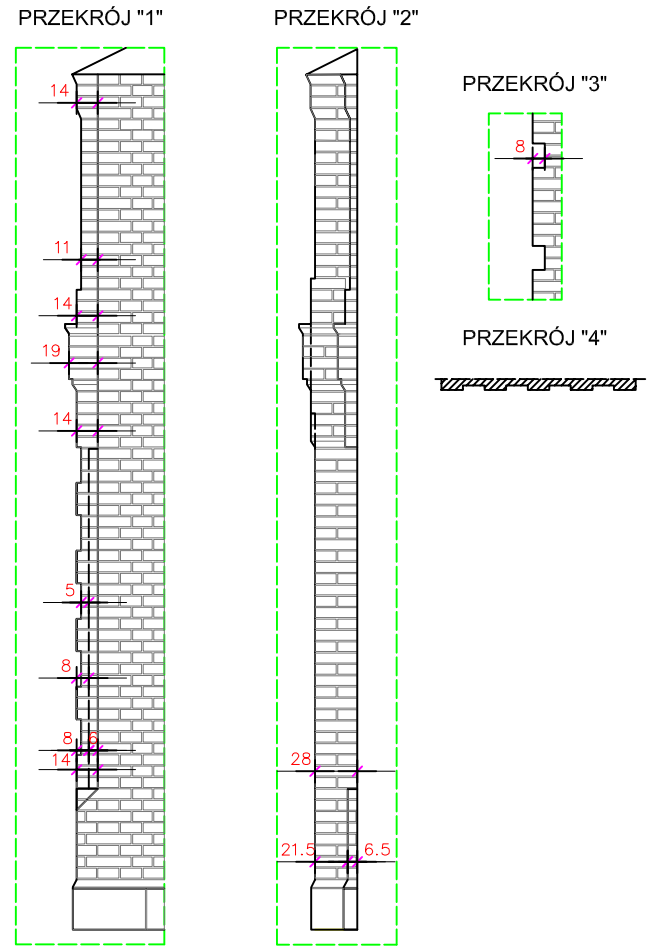

ELEWACJA WSCHODNIA

skala 1:50

ELEWACJA WSCHODNIA - UBYTKI, DETALE

rys. nr 7

tytuł: INWENTARYZACJA ARCHITEKTONICZNO - KONSERWATORSKA BUDYNKU BYŁEJ ŁAŹNI I STOLARNI POŁOŻONEGO W SUWAŁKACH PRZY UL. KOŚCIUSZKI 33C, DZIAŁKA NR GEOD. 11416

zespół autorski

mgr Inż. arch. JOANNA GODLEWSKA

mgr inż. PAULINA KRZYWICKA

15.04.2016

skala 1:50