PROJ. TWC – TABLICA BEZPIECZNIKOWA

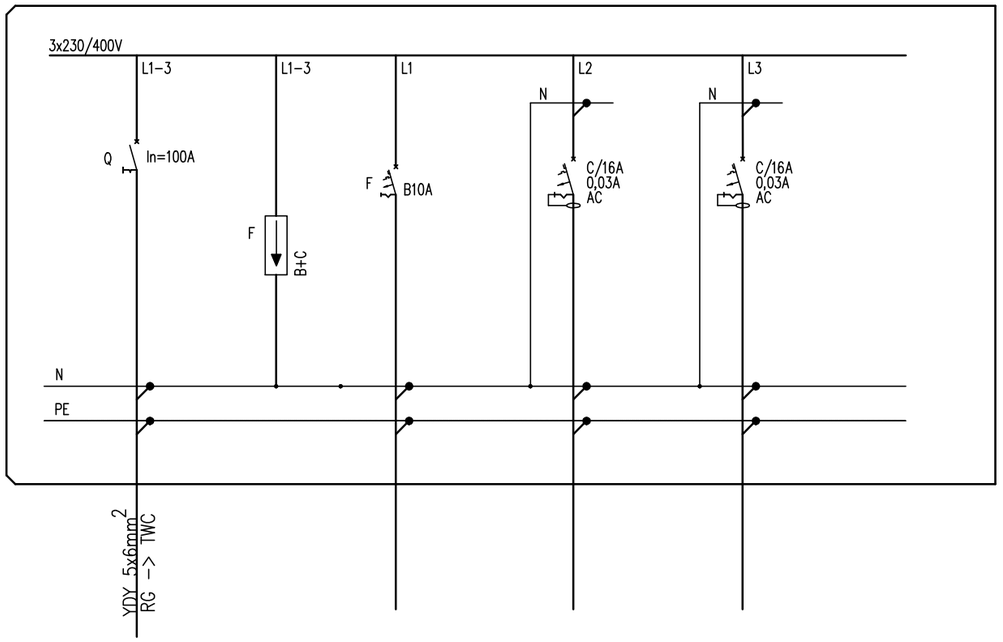

nr obwodu	--	--	TWC/O1
nazwa obwodu	rozłącznik	ochronnik	oświetlenie
Opis odbiornika	izolacyjny	przepięć	
		kl. B+C	
	In=63A		
typ przewodu	YDY 5x6mm	4x LgY6mm	YDYp3,4x1,5mm
moc obwodu[kW]	$\sum$ =10,0kW	--	~0,5kW

TWC/G1
gniazda 230V
YDYp3x2,5mm
~2,0kW

TWC/N1
wypust 230V
YDYp3x2,5mm
~2,0kW

WIDOK TWC

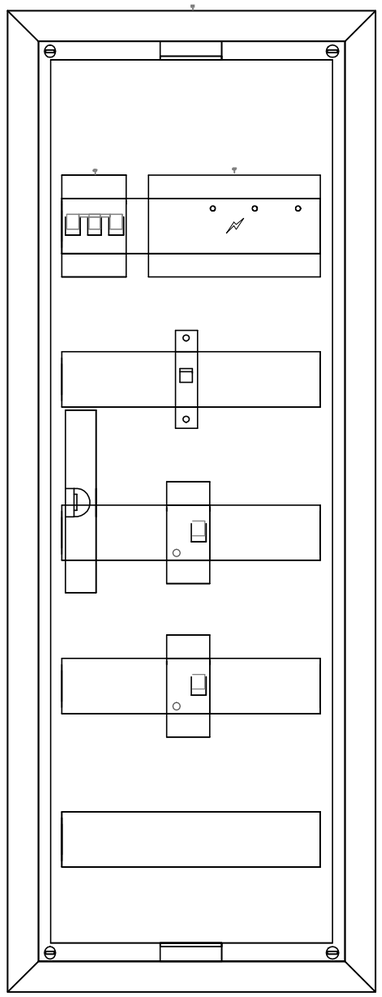

ROZDZIELNICA P/T
60–MOD.

LEGENDA:

- wyłącznik nadprądowy
- wyłącznik różnicowoprądowy
- wyłącznik różnicowoprądowy z członem nadprądowym
- rozłącznik bezpiecznikowy
- rozłącznik mocy
- ograniczenik przepięć

UKŁAD SIECI TN–S
OCHRONA OD PORAŻEŃ POPRZEZ
SAMOCZYNNE WYŁ. ZASILANIA

UWAGI:

- DLA WSZYSTKICH ROZDZIELNIC PROJEKTUJE SIĘ SYSTEM TN–S
- PRACE NALEŻY PROWADZIĆ ZGODNIE Z OBOWIĄZUJĄCYMI PRZEPISAMI
- WYKONAWCA ZOBOWIĄZANY JEST DOSTARCZYĆ PROTOKOŁY POMIARÓW

md Biuro Architektoniczne

MD Polska Sp. z o.o.
Kazimierska 1/13
71-043 Szczecin
tel. (091) 81 82 664
fax. (091) 81 82 664

inwestor / adres :
Miasto Suwałki, 16-400 Suwałki
ul. A. Mickiewicza 1

projekt / obiekt :
PRZEBUDOWA BUDYNKU UŻYTECZNOŚCI PUBLICZNEJ "STAREJ ŁAŹNI" ORAZ ZAGOSPODAROWANIE TERENÓW BULWARU NAD RZEKĄ CZARNĄ HAŃCZĄ WRAZ Z NIEZBĘDNĄ INFRASTRUKTURĄ TECHNICZNĄ W SUWAŁKACH W RAMACH ZADANIA "OPRACOWANIE KOMPLETNEJ DOKUMENTACJI TECHNICZNEJ ZAGOSPODAROWANIA ZIELENI PARKOWEJ, USŁUG SPORTOWYCH, TERENÓW DRÓG PUBLICZNYCH ORAZ KOMUNIKACJI ROWEROWEJ UJĘTYCH W MIEJSCOWYM PLANIE ZAGOSPODAROWANIA TERENU OGRANICZONEGO ULICAMI T. KOŚCIUSZKI, A. MICKIEWICZA ORAZ RZEKĄ CZARNĄ HAŃCZĄ W SUWAŁKACH".
ETAP 6

adres inwestycji :
dz. nr 11416, 11389/13, 11391/2, 11417, 11418, 11420, 11421/3, 11422, 11424, 11425, 11526/1, 11426/2, 11426/3, 11311/2, 30781/3 obr. 06 w Suwałkach

rysunek / temat / treść :
SCHEMAT ROZDZIELNICY TWC

autor /projektant	imię i nazwisko	podpis :
mgr inż. Piotr Markowski, upr. bud. ZAP/0218/POOE/11		
sprawdził		
mgr inż. Mariusz Piątkowski, upr. bud. ZAP/0125/PWOE/11		
opracował		

faza :	branża :	rys . nr :
PB	ELEKTRYCZNA	IE7
skala : 1:100	data: MAJ 2016	

PRAWA AUTORSKIE ZASTRZEŻONE
Przedmiotowy projekt / utwór architektoniczny jest chroniony prawem autorskim zgodnie z art.1 i następne Ustawy o Prawie Autorskim i Prawach Pokrewnych z dn. 4 lutego 1994 roku (DU nr 24 poz.83 z 23 lutego 1994 r.)