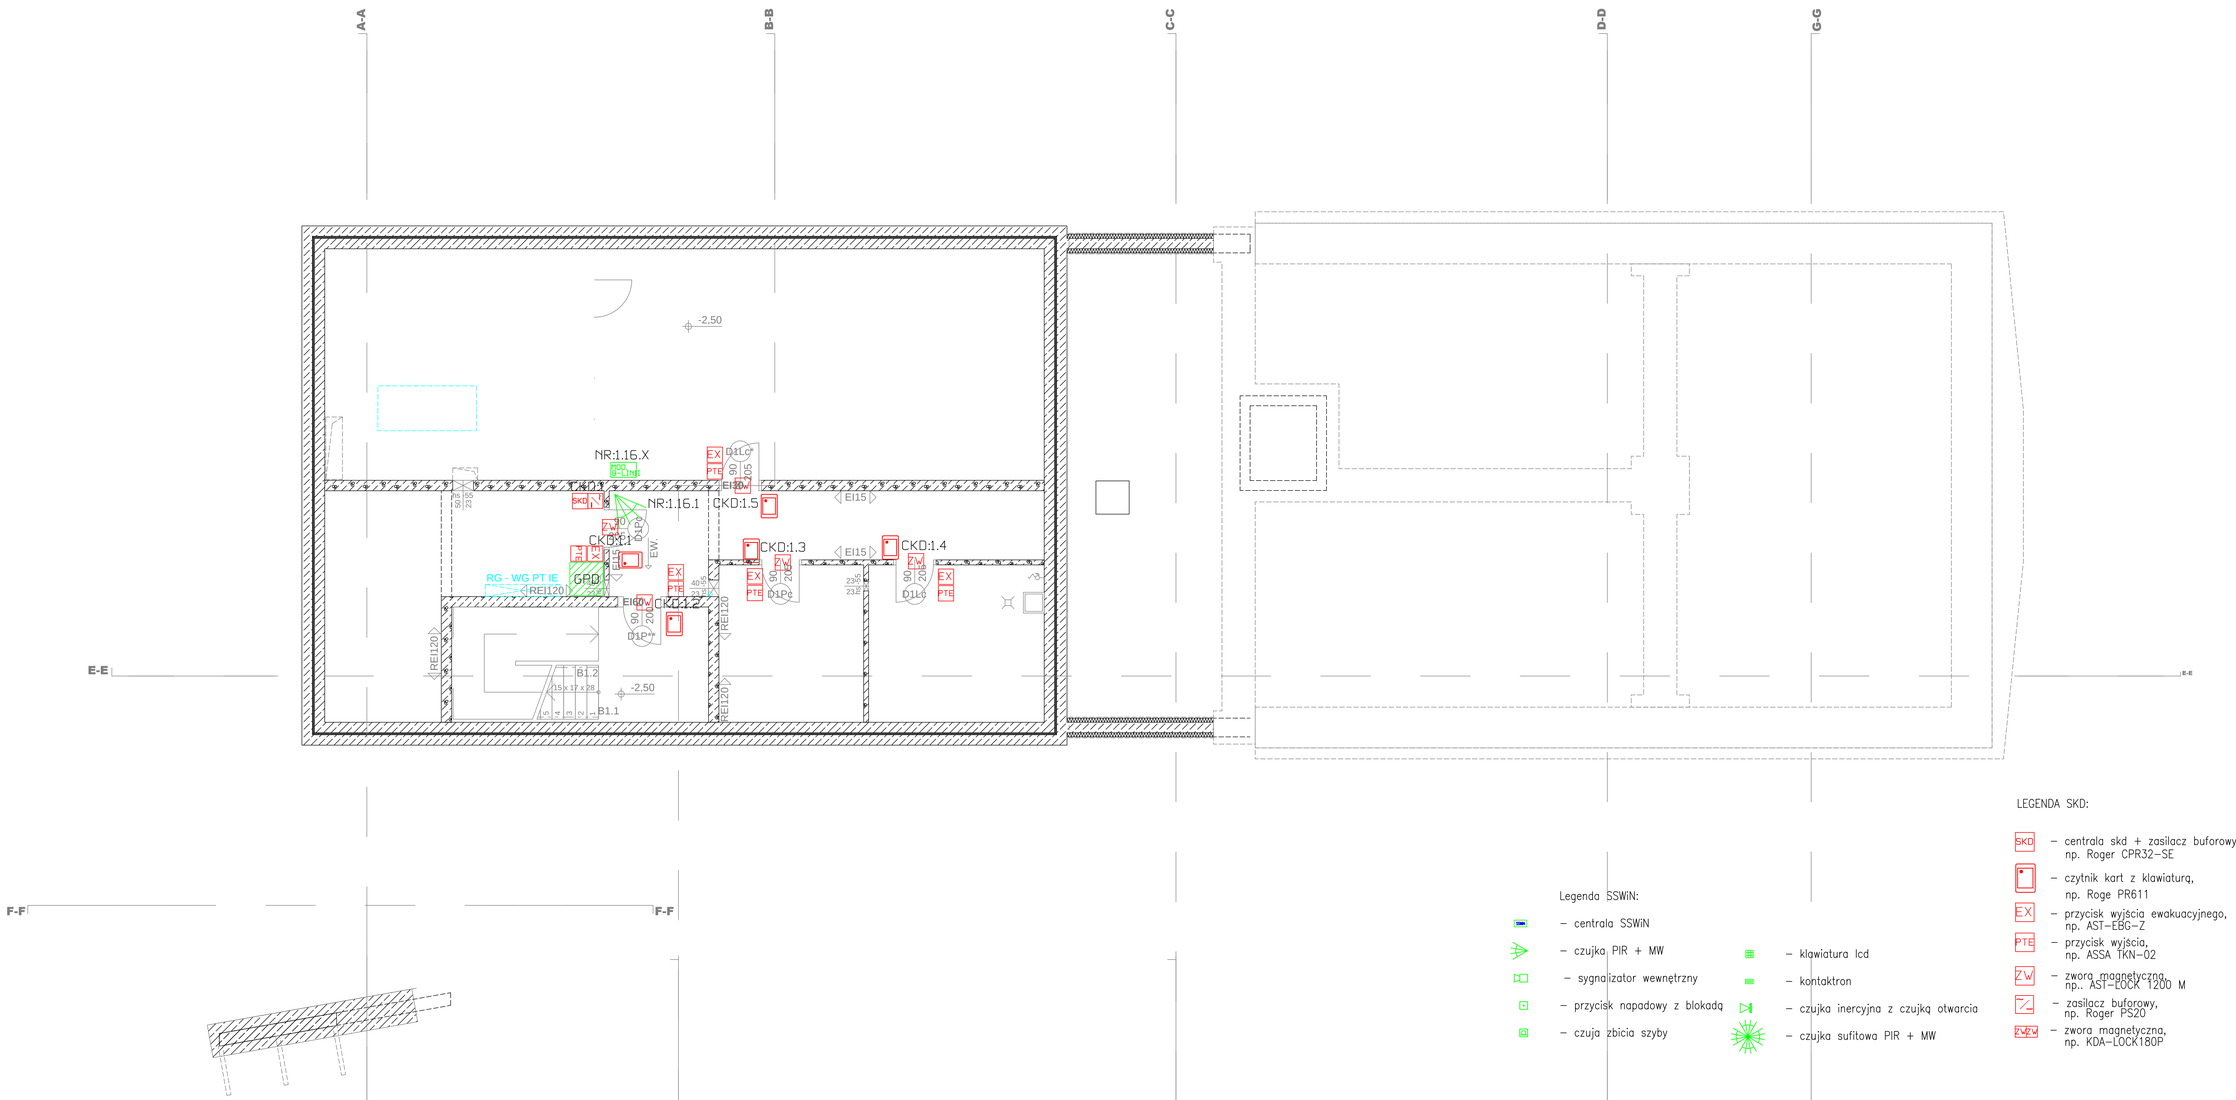

Legenda SSWiN:

- centrala SSWiN
- czujka PIR + MW
- sygnalizator wewnętrzny
- przycisk napadowy z blokadą
- czuja zbicia szyby
- klawiatura lcd
- kontaktron
- czujka inercyjna z czujką otwarcia
- czujka sufitowa PIR + MW

LEGENDA SKD:

- SKD – centrala skd + zasilacz buforowy, np. Roger CPR32–SE
- czytnik kart z klawiaturą, np. Roge PR611
- EX – przycisk wyjścia ewakuacyjnego, np. AST–EBG–Z
- PTE – przycisk wyjścia, np. ASSA TKN–02
- ZW – zwora magnetyczna, np.. AST–LOCK 1200 M
- zasilacz buforowy, np. Roger PS20
- ZWZW – zwora magnetyczna, np. KDA–LOCK180P

md Biuro Architektoniczne

MD Polska Sp. z o.o.
Gąsiorowska 1/12
Tel. (052) 32 32 664
Fax. (052) 32 32 664

inwestor / adres:
Miasto Suwałki, 16-400 Suwałki
ul. A. Mickiewicza 1

przedmiot / temat:
PRZEBUDOWA BUDYNKU UŻYTECZNOŚCI PUBLICZNEJ TETARTEJ WRAZ Z ZAGOSPODAROWANIEM TERENU PRZY UL. A. MICKIEWICZA 1 RODZAJ CZAPKA WIŃCZA WRAZ Z MIEJSCOWĄ INFRASTRUKTURĄ TECHNICZNĄ I ZAGOSPODAROWANIEM TERENU, W TYM: PRZYŁĄCZE KANALIZACJI I PLUMBITYLIŁ I DOKUMENTACJA TECHNICZNO ZAGOSPODAROWANIA ZIELENI PARKOWEJ, UŻUJĄ SPORTOWYCH, TERENÓW GRÓD PUBLICZNYCH, ZAGOSPODAROWANIA TERENU, ORAZ ZAGOSPODAROWANIA MIEJSCOWYM PLANIE ZAGOSPODAROWANIA TERENU ODPOWIEDZIBIEGO ULICAMI T. KOŚCIUSZKI, A. MICKIEWICZA ORAZ PODA CZAPKA WIŃCZA W SUWAŁKACH

adres budowy:
działka / obręb / miasto:
dz. nr 11416, 11389/13, 11391/2, 11417, 11418, 11420, 11421/3, 11423, 11424, 11425, 11526/1, 11426/2, 11426/3, 11511/2, 3079/13 obr. 36 w Suwałkach

RZUT PIWNICY - INST. SKD I SSWIN

opracował: mgr inż. Piotr Markowski, upr. bud. ZAP/0021/POOD/01/I	data opracowania:	podpis:
sprawdził: mgr inż. Mariusz Piątkowski, upr. bud. ZAP/0123/PWOE/11		
zatwierdził:		

fazy:	branża:	nr rys.:
PW	ELEKTRYCZNA	IE1
skala: 1:50	data: MAJ 2016	

PRAWA AUTORSKIE ZASTRZEŻONE
Przedmiotowy rysunek jest własnością prawną Biura Architektonicznego MD Polska Sp. z o.o. i podlega ochronie na mocy Ustawy o Prawie Autorskim i Prawach Pokrewnych z dn. 4 lutego 1994r. (Dz. U. z 2006 r. Nr 90, poz. 631 z późn. zm.)