RYSUNEK NR 1

WIDOK Z PRZODU
(wymiary podano w cm)

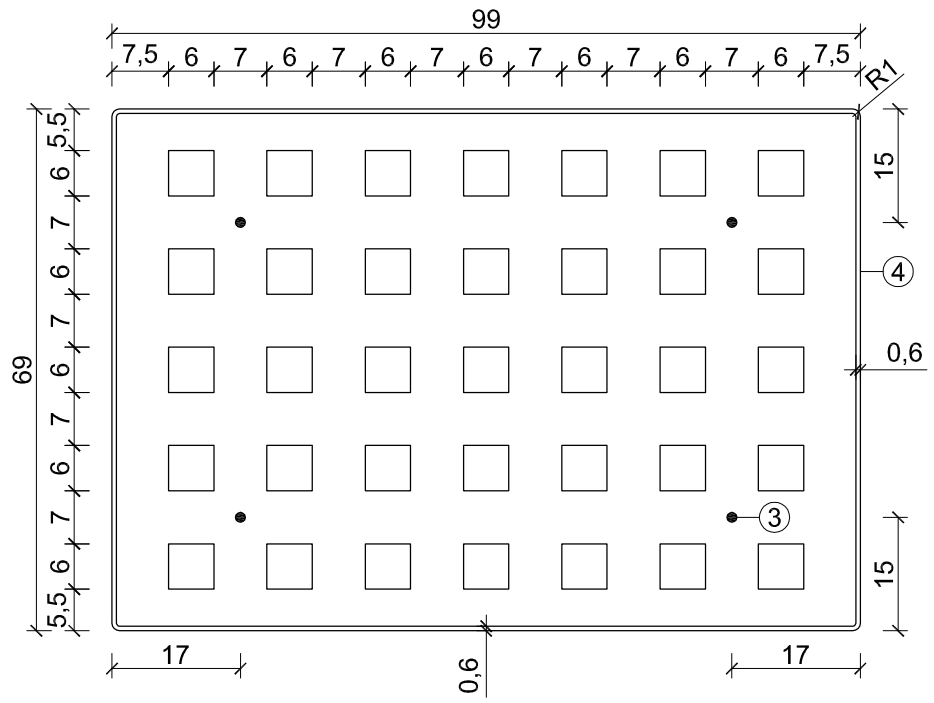

RYSUNEK NR 3

WIDOK Z BOKU
(wymiary podano w cm)

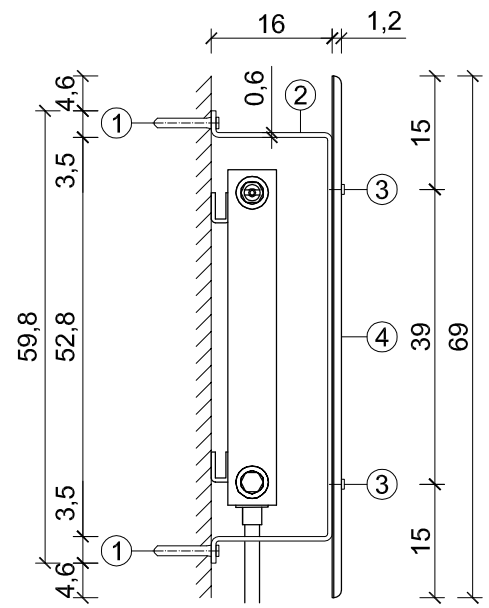

RYSUNEK NR 4

WIDOK Z GÓRY
(wymiary podano w cm)

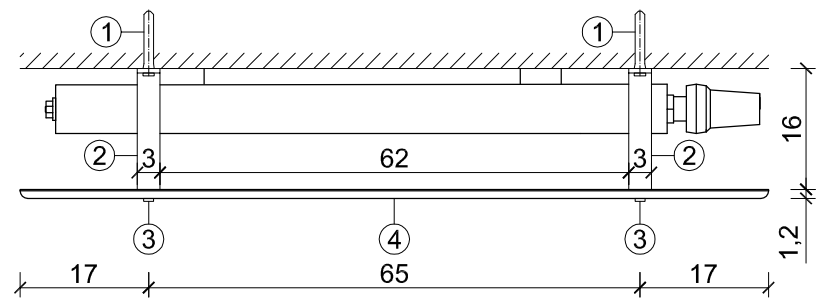

OPIS MONTAŻU OSŁONY GRZEJNIKA:

- NAWIERCENIE OTWORÓW W ŚCIANIE I WSTAWIENIE KOŁKÓW ROZPOROWYCH (1)
- PRZYMOCOWANIE WSPORNIKÓW STALOWYCH (2) DO ŚCIANY W MIEJSCACH KOŁKÓW ROZPOROWYCH (1)
- PRZYMOCOWANIE ZA POMOCĄ ŚRUB (3) OSŁONY NA GRZEJNIK (4) DO WSPORNIKÓW STALOWYCH (2)

UWAGI:

- GRZEJNIK OBUDOWAĆ W SPOSÓB ZAPEWNIAJĄCY BEZPIECZEŃSTWO UŻYTKOWNIKÓW ORAZ WŁAŚCIWY PRZEPŁYW POWIETRZA, CZYLI Z ZACHOWANIEM ODSTĘPU OD PODŁOGI I OD PARAPETU W WYSOKOŚCI CO NAJMNIEJ 15 (10) CM
- OBUDOWA POWINNA BYĆ ODSUNIĘTA OD FRONTU GRZEJNIKA O OKOŁO 5 CM
- OSŁONY WINNY BYĆ DEMONTOWALNE ORAZ UMOŻLIWIAĆ DOSTĘP DO ZAWORÓW TERMOSTATYCZNYCH
- ZABUDOWĘ GRZEJNIKÓW WYKONAĆ Z LAKIEROWANEJ PŁYTY MDF O GR. MIN. 12 MM Z NAWIERCONYMI OTWORAMI W KSZTAŁCIE KÓŁ O ŚREDNICY 6 CM LUB KWADRATÓW O WYMIARACH 6x6 CM Z ZAOKRĄGLONYMI KRAWĘDZIAMI I ROGAMI
- PŁYTY MOCOWANE ZE POMOCA ŚRUB MONTAZOWYCH DO METALOWYCH WSPORNIKÓW, MONTOWANYCH DO ŚCIANY NA KOŁKI ROZPOROWE
- WIELKOŚĆ OSŁON DOSTOSOWAĆ DO WIELKOŚCI GRZEJNIKA

RYSUNEK NR 2

WIDOK Z PRZODU
(wymiary podano w cm)

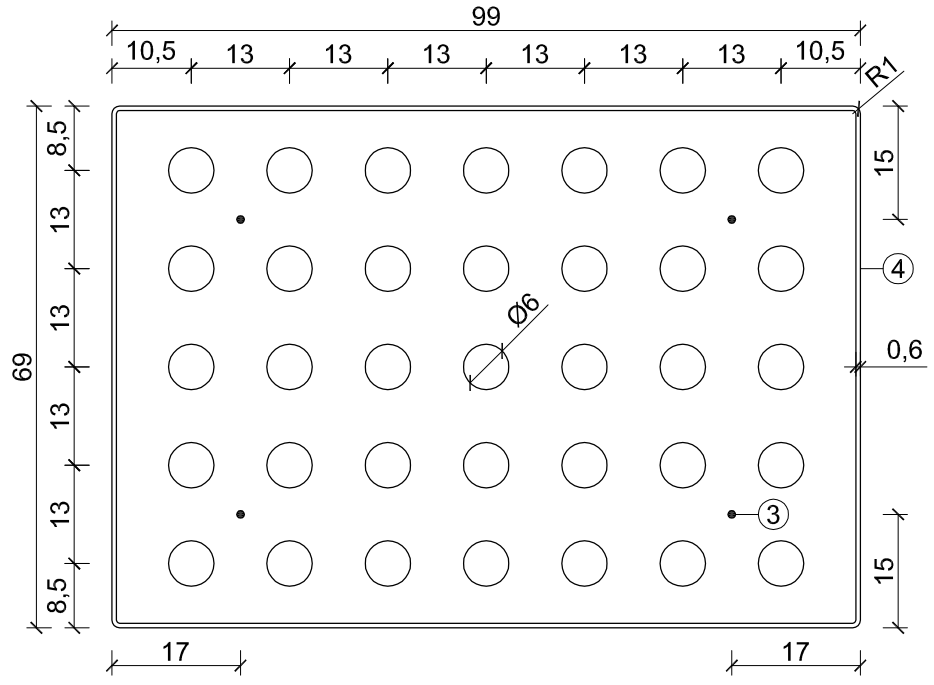

Niniejsze opracowanie dokumentacji projektowej objęte jest ochroną zgodnie z ustawą z dnia 4 lutego 1994 o prawie autorskim i prawach pokrewnych z późn. zmianami.

JEDNOSTKA PROJEKTOWA:
ENEPROJEKT
Adam Dziamski
ul. Unii Lubelskiej 3, 61-249 Poznań
NIP 782-204-64-63, REGON 301038550

NAZWA INWESTYCJI:
REMONT ELEWACJI, TERMOMODERNIZACJA I PRZEBUDOWA W ZAKRESIE PRZYSTOSOWANIA DO OCHRONY PRZECIWPOŻAROWEJ BUDYNKÓW ZESPOŁU SZKÓŁ NR 2
INSTALACJA CENTRALNEGO OGRZEWANIA I CIEPŁEJ WODY UŻYTKOWEJ

ADRES OBIEKTU BUDOWLANEGO:
ul. Tadeusza Kościuszki 36/38, 16-400 Suwałki

INWESTOR:
Miasto Suwałki
ul. Mickiewicza 1
16-400 Suwałki

PROJEKTOWAŁ:	BRANŻA:	UPRAWNIENIA:	PODPIS:
mgr inż. Mikołaj Rosiejak	sanitarna	WKP/0162/PWOS/03	

PROJEKT BUDOWLANO - WYKONAWCZY

DATA: IV 2015

TYTUŁ RYSUNKU:
OSŁONA GRZEJNIKA

SKALA: 1:100

NR RYS.: IS.9