Pracownia Audytorska Spółka z o.o. ul. Żabia 34 27-400 Ostrowiec Św. tel.fax.(041) 247 97 01 kom. 667 633 003			Nr rysunku Z1	Branża: ARCHITEKTURA Skala: 1:500
Projektant: Architektura	mgr inż. arch. Zbigniew Doktór	227/KL/72		Inwestor: Miasto Suwałki, ul. Mickiewicza 1, 16-400 Suwałki Adres budowy: Budynek Przedszkola nr 1, ul. Buczka 41, 16-400 Suwałki
Asystent projektanta:	Agnieszka Bąk	-----		Rodzaj projektu: PROJEKT BUDOWLANO-WYKONAWCZY
				Tytuł rysunku: ZAGOSPODAROWANIE TERENU
	Imię i nazwisko:	Nr upr.	Podpis:	Data opracowania: luty 2017 r.

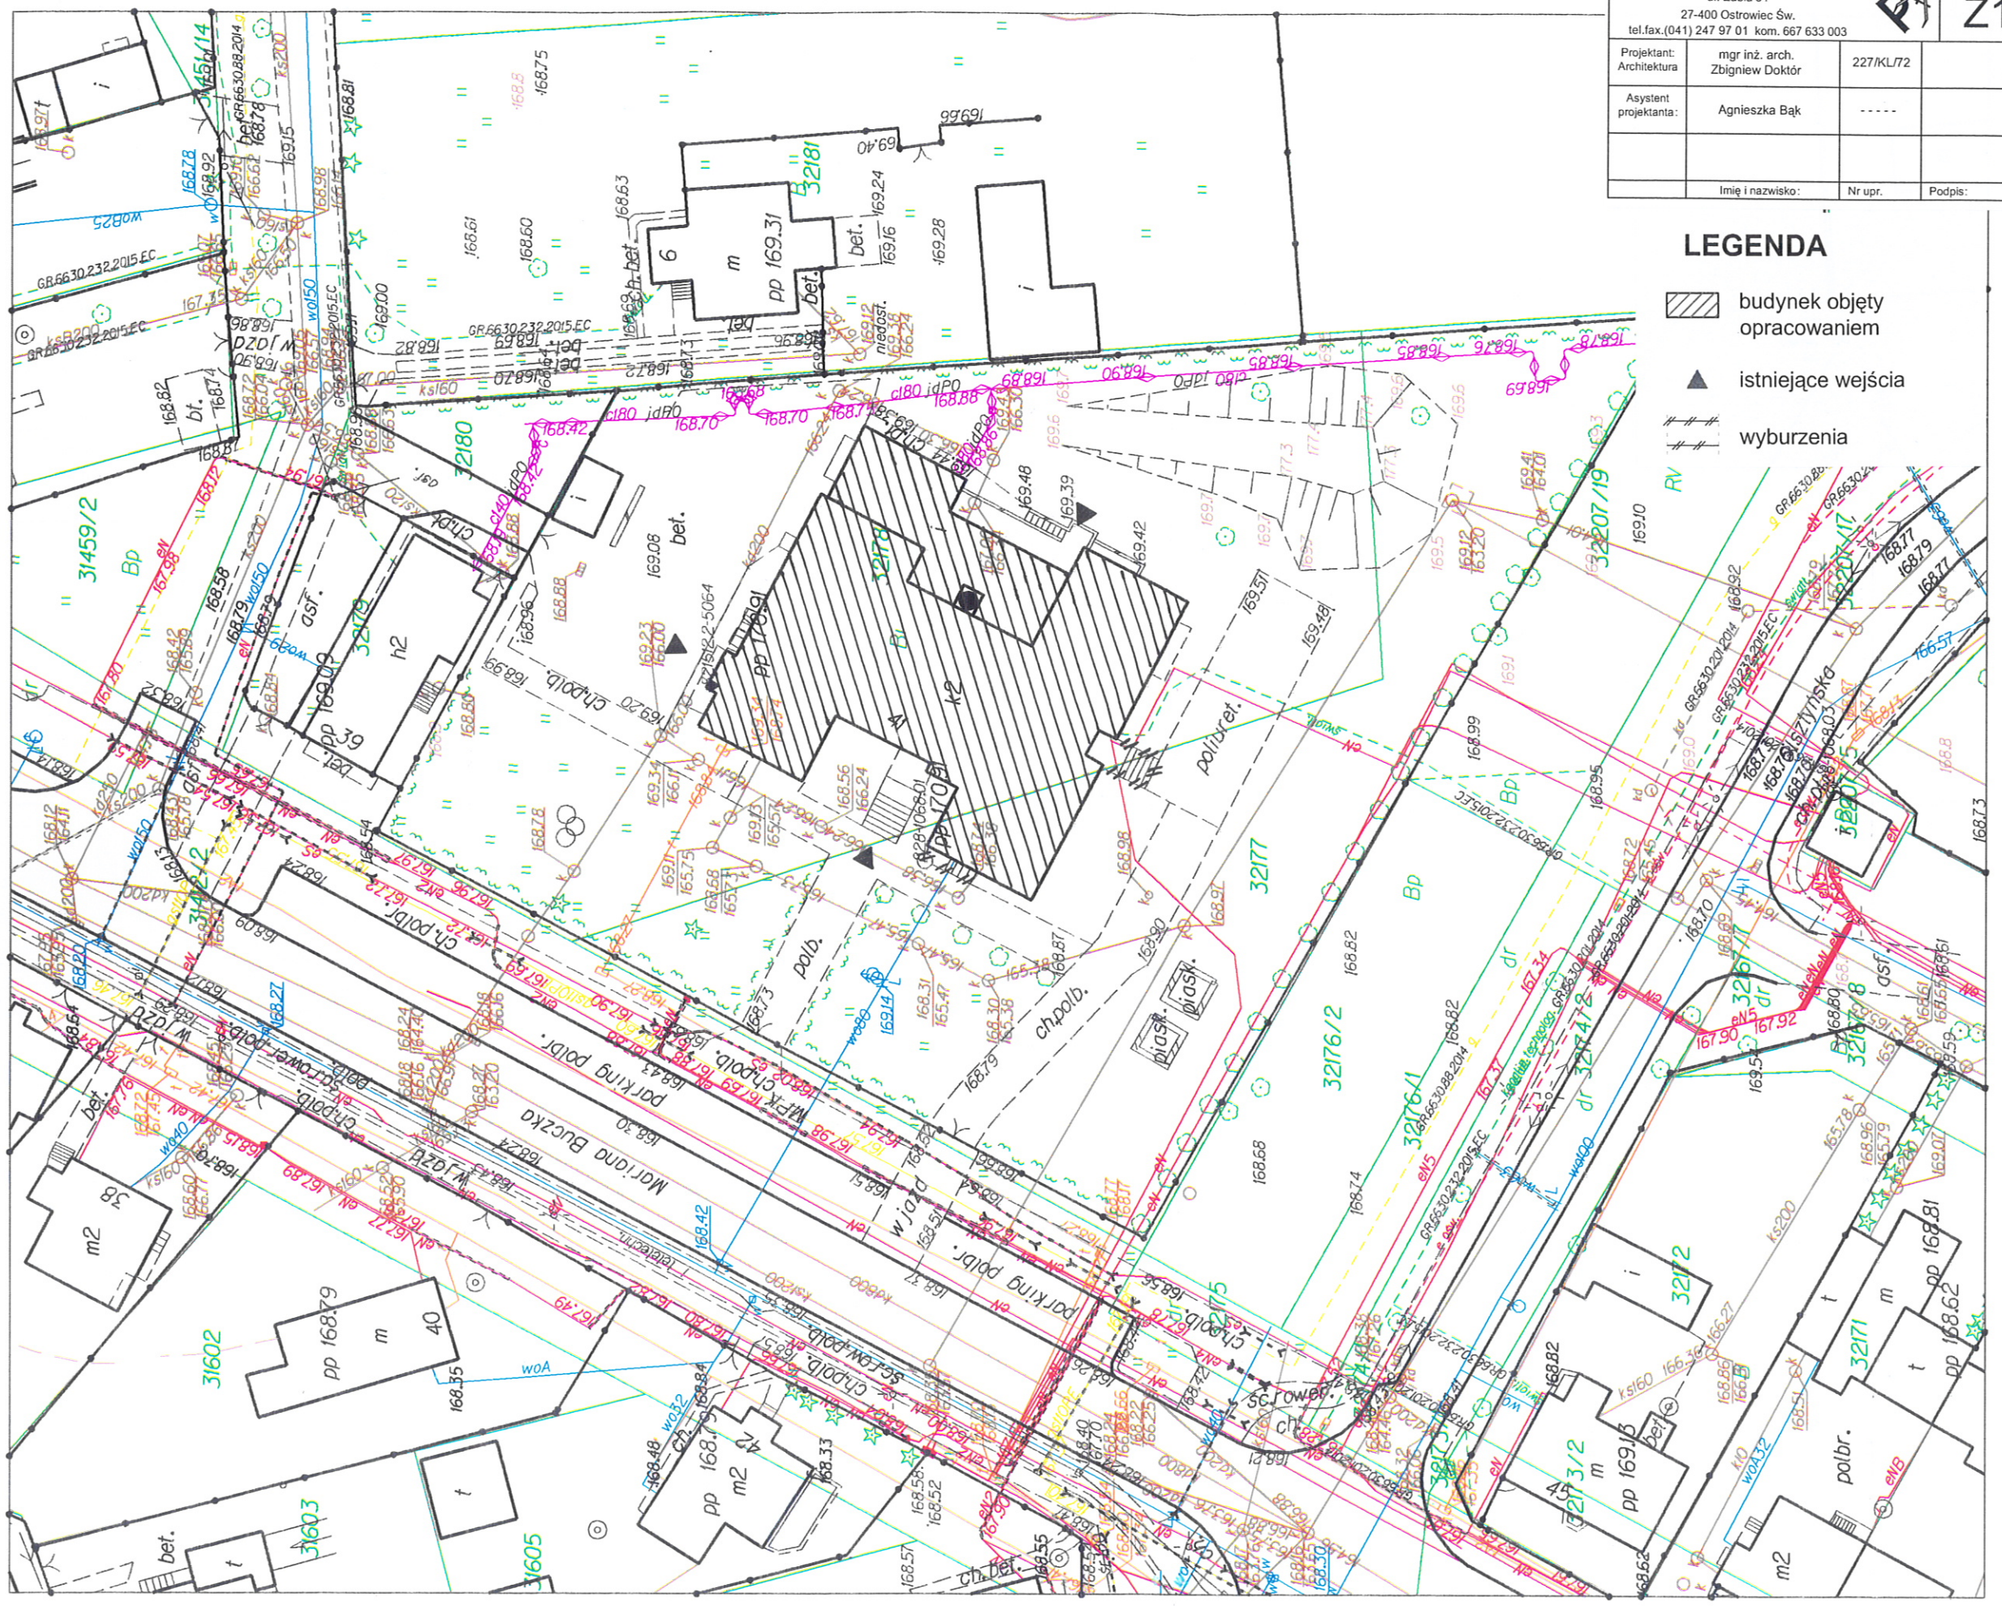

LEGENDA

- budynek objęty opracowaniem
- istniejące wejścia
- wyburzenia

PREZYDENT MIASTA SUWAŁK

mgr zasadniczo

828-11/2001

18.10.2016r.

GŁÓWNY SPECJALISTA

inż. Izabela Guzniczak-Chrzanowska

KOPIA MAPY ZASADNICZEJ

Skala mapy		1:500
Miejscowość		Suwałki
Jednostka ewidencyjna	identyfikator	206301_1
	nazwa	M.Suwałki
Obręb ewidencyjny	identyfikator	206301_1.07
	nazwa	Obręb Nr 07
Nazwa układu współrzędnych	prostokątnych płaskich	2000/8
	wysokości	Kronsztadt 60