


# SZCZEGÓŁ 5


## DODATKOWE MOCOWANIE ŁĄCZNIKAMI MECHANICZNYMI PŁYT STYROPIANOWYCH

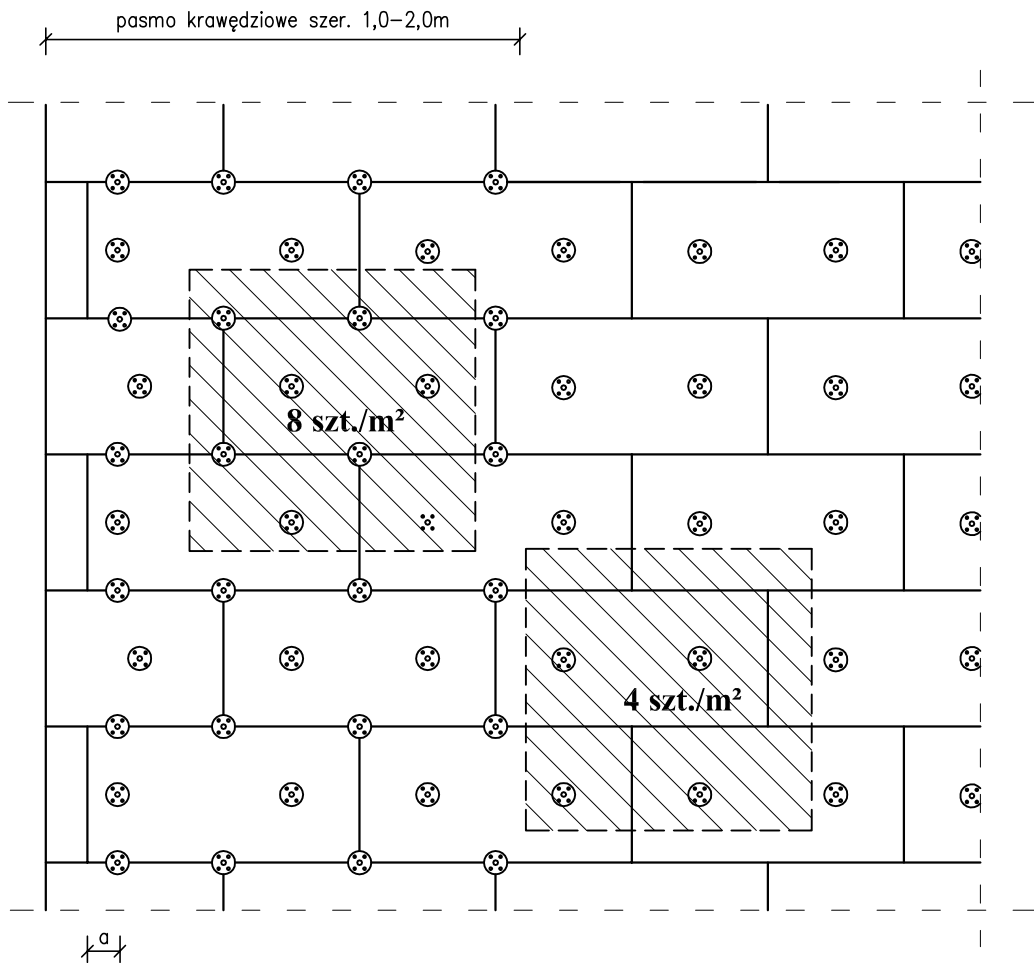

dla betonu  $a \geq 5\text{cm}$   
dla muru  $a \geq 10\text{cm}$

szerokość budynku	do 8m	od 8m do 16m	powyżej
pasma krawędziowe	1,0m	1,5m	1,6m 2,0m

**Uwaga!**  
Jednoczesne stosowanie materiałów różnych systemów jest niedopuszczalne!

Pracownia Audytorska Spółka z o.o. ul. Żabia 34 27-400 Ostrowiec Św. tel.fax.(041) 247 97 01 kom. 667 633 003			 <b>S5</b>	Nr rysunku	Branża <b>ARCHITEKTURA</b>	Skala 1:100
Projektant: Architektura	mgr inż. arch. Zbigniew Doktor	227/KL/72		Investor Miasto Suwałki ul. Mickiewicza 1 16-400 Suwałki	Adres budowy Budynek Przedszkola nr 1 ul. Buczka 41 16-400 Suwałki	
Asystent projektanta:	Agnieszka Bąk	-----	Rozdział projektu <b>PROJEKT BUDOWLANO-WYKONAWCZY</b>			
			Tytuł rysunku <b>SZCZEGÓŁY WYKONAWCZE</b>			
Imię i nazwisko:		Nr upr.	Podpis:	Data opracowania: luty 2016r.		