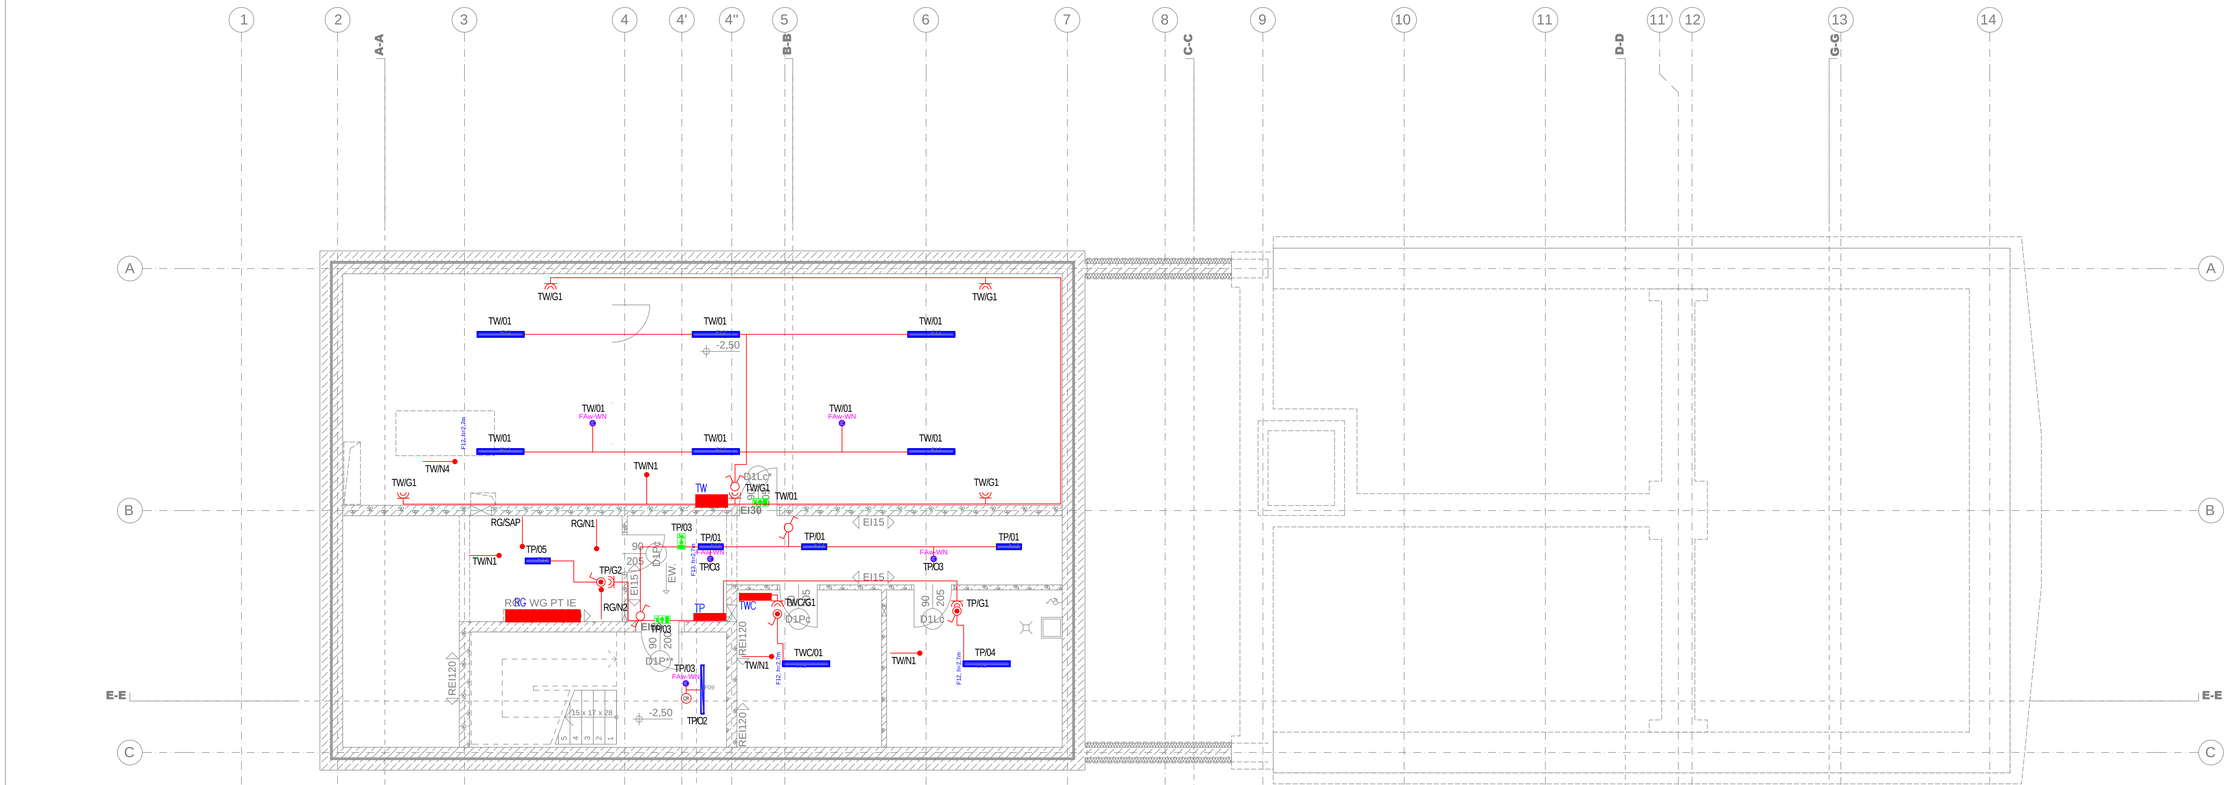

Legenda osprzętu ośw.:

- łącznik jednobiegunowy
- łącznik świecznikowy
- łącznik schodowy
- łącznik jednobiegunowy IP44
- łącznik świecznikowy IP44
- przycisk dzwonkowy
- czujnik ruchu

Legenda:

AP – access point sieci Wi–Fi (1x 230V DATA, 2x RJ–45 kat. 7)

– gniazdo 2x(2P+Z) 230V/16A w/g oznaczenia

– gniazdo 2P+Z 230V/16A IP44 w/g oznaczenia

– wypust YDY../wg. oznaczenia

– tablica bezpiecznikowa

UWAGI:

1. Instalację elektryczną należy wykonać w rurkach karbowanych jako wtynkową pod min. 5mm warstwą zaprawy.
2. Instalacje gniazd 230V należy wykonać przewodem YDYżo3x2,5mm, gniazdo 400V dla potrzeb kuchenki elektrycznej przewodem YDYżo5x2,5mm.
3. Obowiązkowo w rozdzielnicy elektrycznej stosować wyłącznik różnicowo-pradowy o czulości 30mA.
4. Obiązkowo zachować strefę o promieniu 60cm od krawędzi wanny lub natrysku, w której zabrania się montować urządzeń elektrycznych.
5. Wykonać MSW (miejscowa szynę wyrównawczą) do której należy podłączyć wszystkie instalacje sanitarne wykonane z materiałów przewodzących. Szynę należy połaczyć z zaciskiem PE rozdzielnicy RG przewodem LgY4mm.
6. W miarę możliwości nie stosować puszek rozgałęźnżnych a połączenia wykonywać pod puszkami z osprzętem.
7. Stosować puszki pogłębiane.
8. Wypusty oświetleniowe zakończone złączkami świecznikowymi typu Wago w kolorze białym i haczykiem osadzonym w kołu rozporowym, dot. pkt. ośw. sufitowych.
9. Łączniki oświetleniowe montować na wysokości 90cm od poziomu posadzki, za wyjątkiem kuchni i łazienki.

md Biuro Architektoniczne

MD Pisko Sp. z o.o.
Kazimierza 1/12
Kazimierz Dolny

tel. (081) 81 82 884
fax. (081) 81 82 884

inwestor / adres:
Miasto Suwałki, 16-400 Suwałki
ul. A. Mickiewicza 1

projekt budowlany:
PRZEBUDOWA BUDYNKU UŻYTECZNOŚCI PUBLICZNEJ TETARTEJ
WRAZ Z ZMIANĄ SPOSOBU UŻYTKOWANIA CZĘŚCIOWO NA CELE
KOSZARÓW, CZĘŚCIOWA WYMIANA WRAZ Z MEZANINĄ INFRASTRUKTURA
TECHNICZNA, ROBOTY BUDOWLANE, ZAGOSPODAROWANIE TERENU
KOMPLETNA DOKUMENTACJA TECHNICZNO ZAGOSPODAROWANIA
ZIELENI PARKOWEJ, USŁUG SPORTOWYCH, TERENÓW ORÓD
PUBLICZNYCH, ZAGOSPODAROWANIA TERENU WRAZ Z
MAŁOSCIOWYM PLANEM ZAGOSPODAROWANIA TERENU
OGRANICZONEGO ULICAMI T. KOŚCIUSZKI, A. MICKIEWICZA ORAZ
RZEKĄ CZARNA HAŃCZA W SUWAŁKACH

branża konstrukcyjna:
dz. nr 11416, 1138/13, 1139/10, 11417, 11418, 11420, 11421/3, 11423, 11424, 11425, 11426/1, 11426/2, 11427/2, 11511/2, 3078/17 obr. Pw w Suwałkach

branża / temat / faza:
RZUT PIWNICY - INST. ELEKTR.

jedn. projektowa: mgr inż. Piotr Markowski, upr. bud. ZAP/0218/POOD/11
opracował: mgr inż. Mariusz Piątkowski, upr. bud. ZAP/0123/POWOE/11
sprawdzał:

data: PW	branża: ELEKTRYCZNA	rys. nr: IE21
skala: 1:50	MAJ 2016	

PRAWA AUTORSKIE ZASTRZEŻONE
Przedmiotowa dokumentacja projektowa jest własnością Biura Architektonicznego MD Pisko Sp. z o.o. i podlega ochronie prawnej na podstawie ustawy z dnia 4 lutego 1994r. roku (Dz.U.nr 24 poz.83 z ~ Dz.Ustaw DNM r. 1)