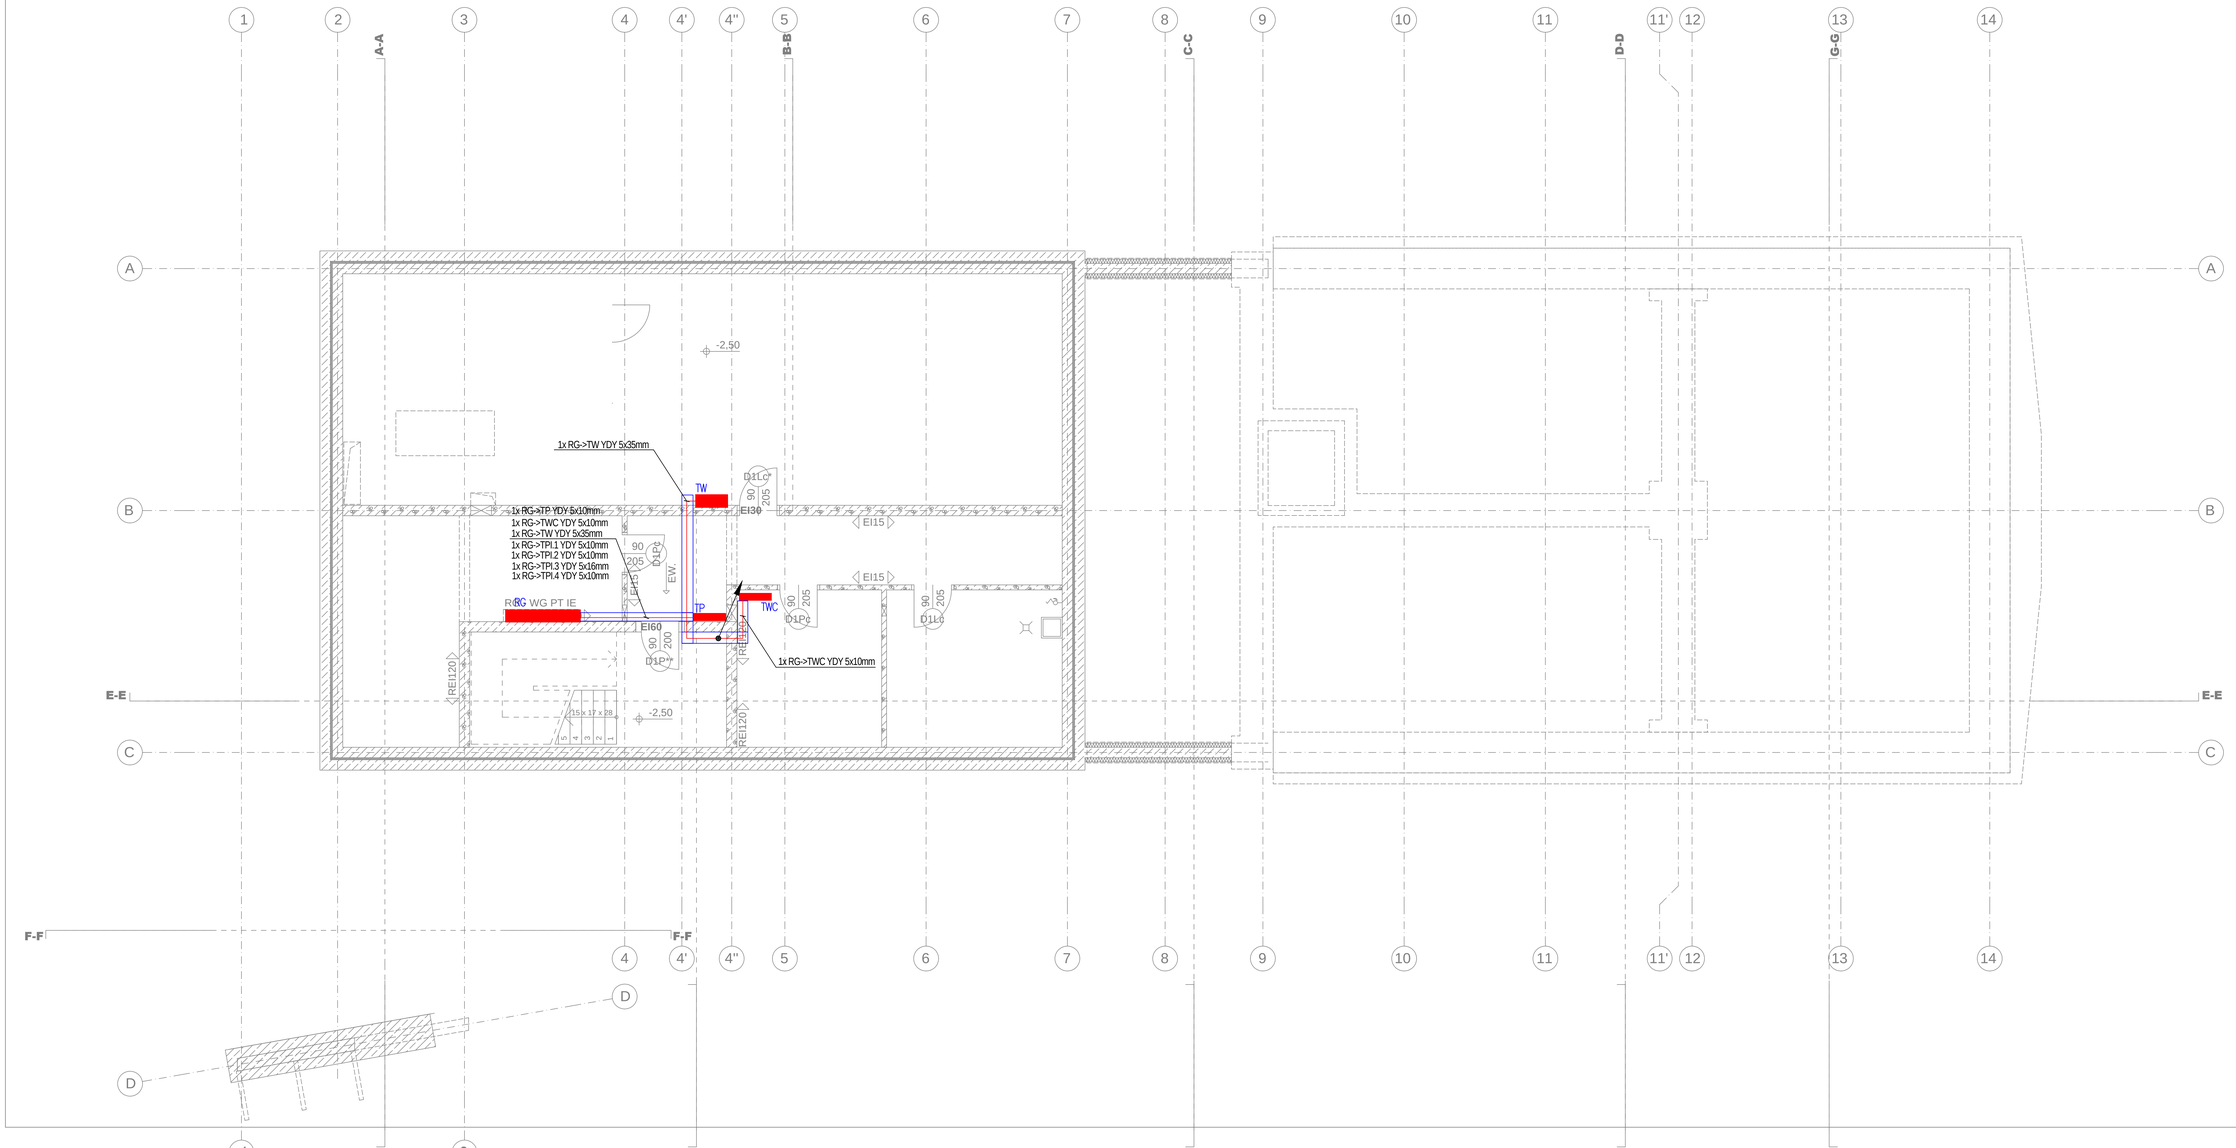
1x RG->TW YDY 5x35mm
1x RG->TP YDY 5x10mm
1x RG->TWC YDY 5x10mm
1x RG->TW YDY 5x35mm
1x RG->TPI.1 YDY 5x10mm
1x RG->TPI.2 YDY 5x10mm
1x RG->TPI.3 YDY 5x16mm
1x RG->TPI.4 YDY 5x10mm
RG WG PT IE
TW
TP
TWC
EW
EI30
EI15
EI60
REI120
D1L0
D1P0
D1P*
D1L0*
-2,50
15 x 17 x 28
md Biuro Architektoniczne
MD Polska Sp. z o.o.
Kopernika 1/11
tel. (091) 31 32 900
fax. (091) 31 32 904
inwestor / adres:
Miasto Suwałki, 16-400 Suwałki
ul. A. Mickiewicza 1
projekt / temat:
PRZEBUDOWA BUDYNKU LETYCZNIEGO PUB KLUBU TENISA WRAZ Z ZMIANĄ SPOSOBU UŻYTKOWANIA CZĘŚCI OGÓLNEGO NA CELE TURYSTYKI I RZEKOZ.CZAPNA WIĘCZA WRAZ Z MIEJSCOWĄ INFRASTRUKTURĄ TECHNICZNĄ I ZAGOSPODAROWANIEM TERENU OBEJMUJĄCE ROBOTY BUDOWLANE, KLIMATYZACJĘ I OGRZEWNICTWO, ELEKTRYCZNOŚĆ I ZASILANIE, SIECI TELEKOMUNIKACYJNE, ZIELEŃ PARKOWĄ I ULICZNĄ, SPORTOWO-CH. TERENÓW OROZ. PUBLICZNYCH, ZAGOSPODAROWANIE TERENU, MAŁA ARCHITEKTURA W MIEJSCOWYM PLANIE ZAGOSPODAROWANIA TERENU, ODPROWADZENIE ŚCIEKÓW I KOŁOSZEŃ, A. MICKIEWICZA ORAZ PIERA CZAPNA, ULICZNE W SUWAŁKACH
BUDOWA
dz. nr 11416, 11389/13, 11391/2, 11417, 11418, 11420, 11421/3, 11422, 11424, 11425, 11526/1, 11426/2, 11426/3, 11511/2, 3079/17 obr. 24 w Suwałkach
rysunek / temat / tytuł:
RZUT PIWNICY - KORYTA KABLOWE
jedn. projektowej
imię i nazwisko
podpis
mgr inż. Piotr Markowski,
upr. bud. ZAP/0218/POOD/11
sprawdził
mgr inż. Mariusz Pątkowski,
upr. bud. ZAP/0123/POWOE/11
opracował
faza
PW
branża
ELEKTRYCZNA
nr rys.
IE25
skala
1:50
data
MAJ 2016
PRAWA AUTORSKIE ZASTRZEŻONE
Przedmiotowa dokumentacja jest własnością Biura Architektonicznego md i podlega ochronie zgodnie z ust. 1 ustawy z dnia 4 lutego 1994r. o Prawie Autorskim i Prawach Pokrewnych
z dn. 4 lutego 1994r. (Dz. U. z 2006 r. Nr 90, poz. 631 z późn. zmianami).