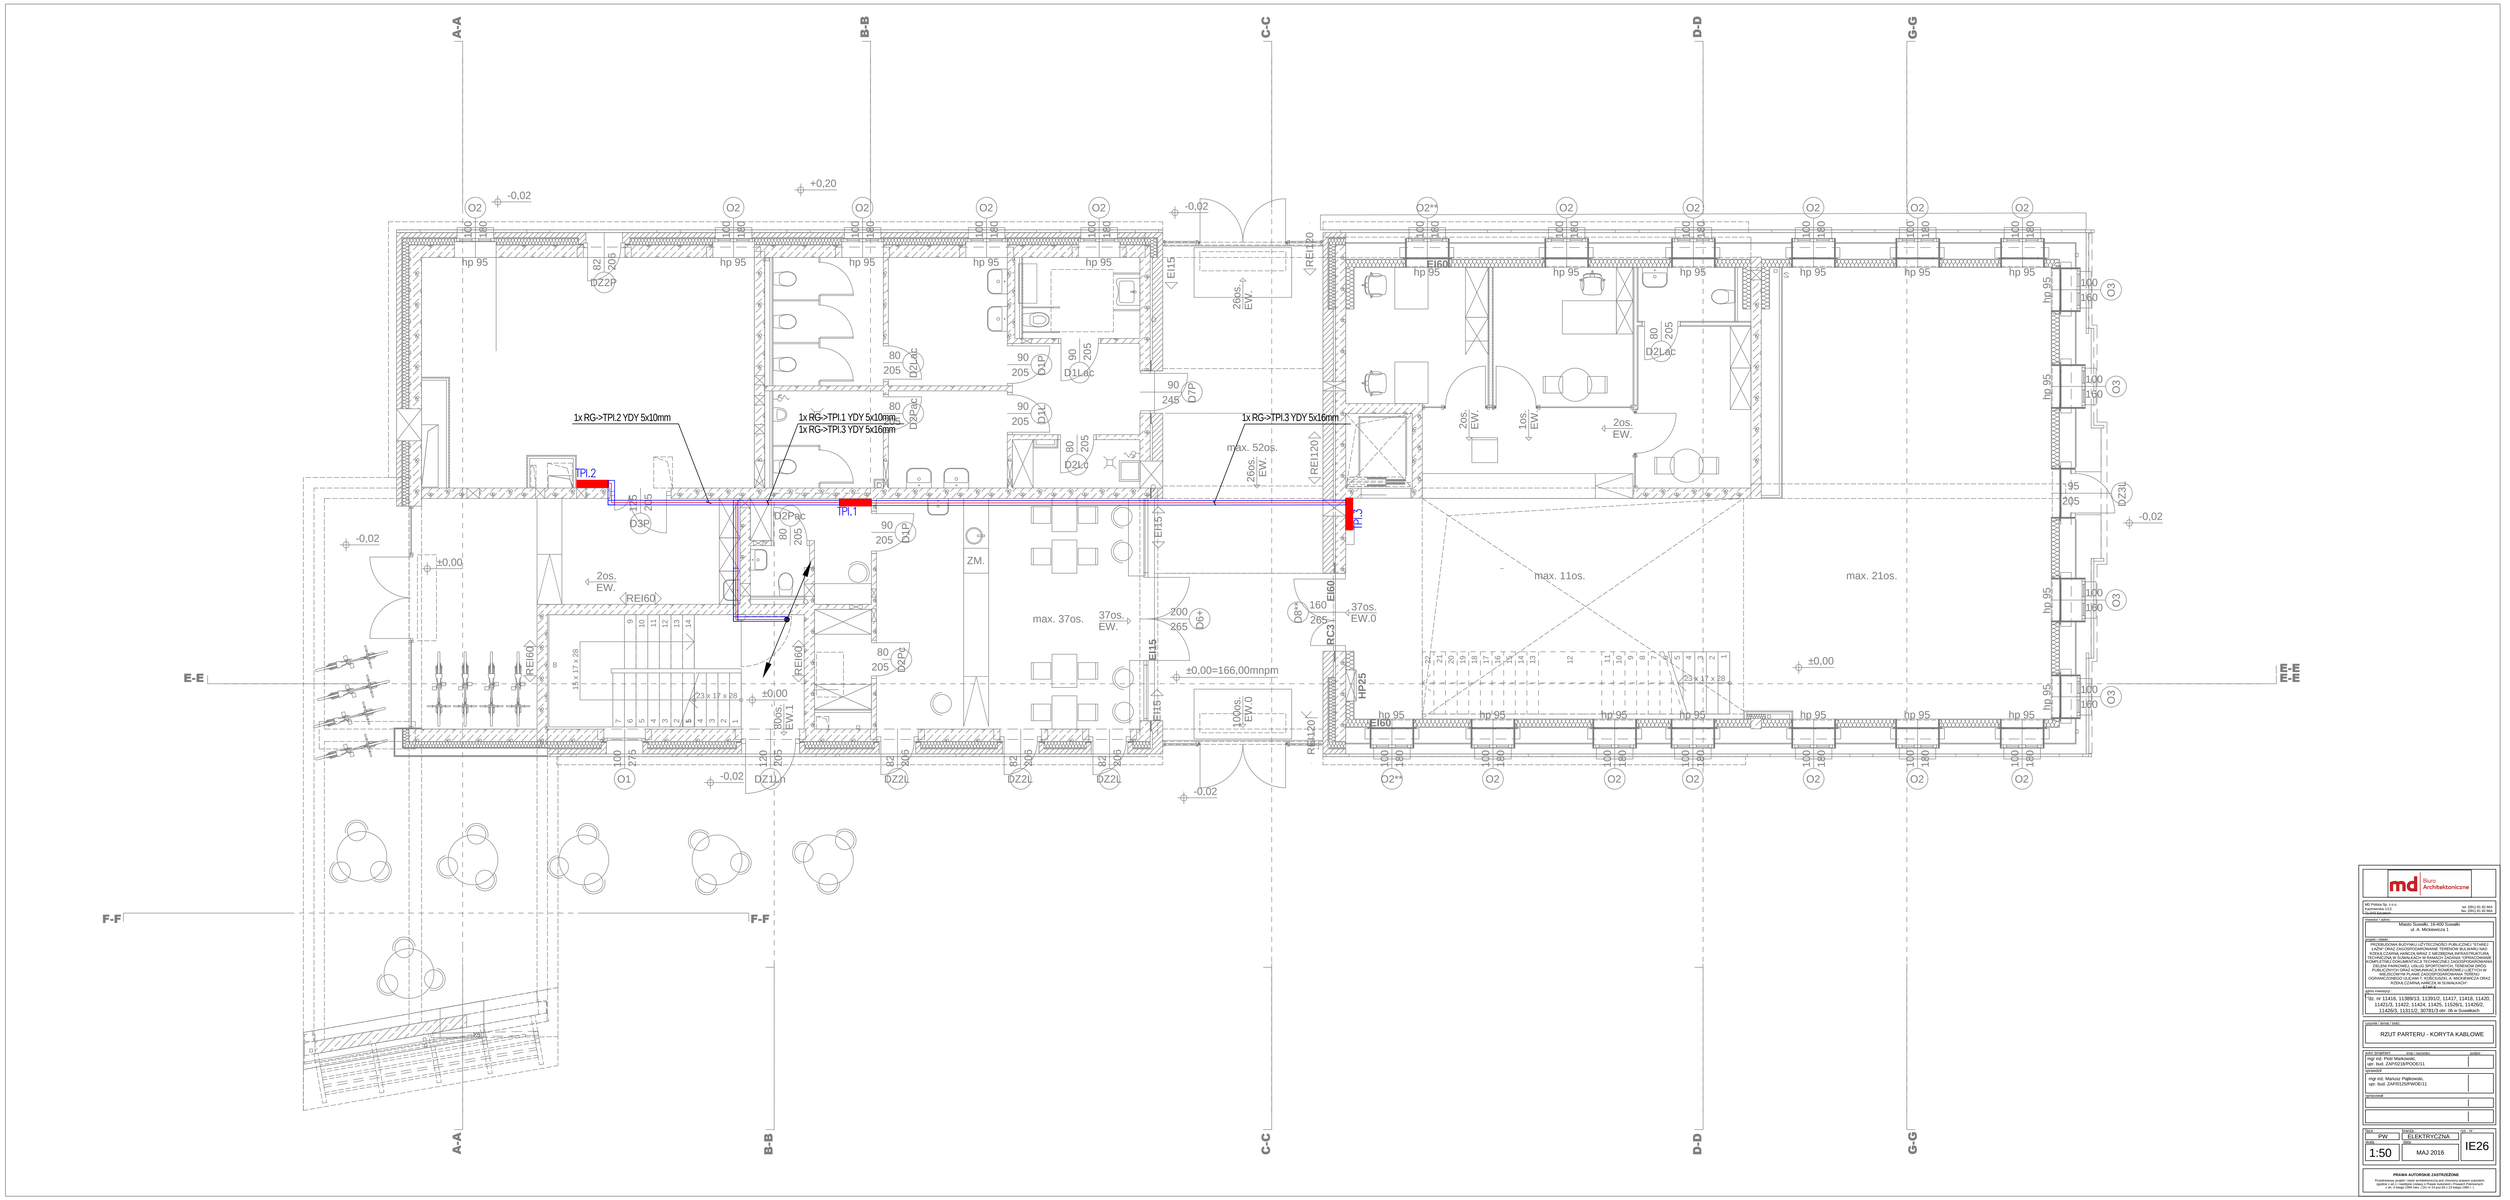
A-A
B-B
C-C
D-D
G-G
E-E
F-F
1x RG->TPI.2 YDY 5x10mm
1x RG->TPI.1 YDY 5x10mm
1x RG->TPI.3 YDY 5x16mm
1x RG->TPI.3 YDY 5x16mm
TPI.2
TPI.1
TPI.3
max. 37os.
max. 11os.
max. 21os.
max. 52os.
ZM.
±0,00=166,00mnpm
±0,00
-0,02
+0,20
md Biuro Architektoniczne
MD Polska Sp. z o.o.
Inwestycja
Miejsce budowy
Mszczonów, 19-400 Sowiaki
ul. A. Mickiewicza 1
RZUT PARTERU - KORYTA KABLOWE
mgr inż. Piotr Markowski,
upr. bud. ZAP/0218/POOD/11
mgr inż. Mariusz Pigłowski,
upr. bud. ZAP/0123/POWOE/11
PW
ELEKTRYCZNA
1:50
MAJ 2016
IE26
PRAWA AUTORSKIE ZASTRZEŻONE