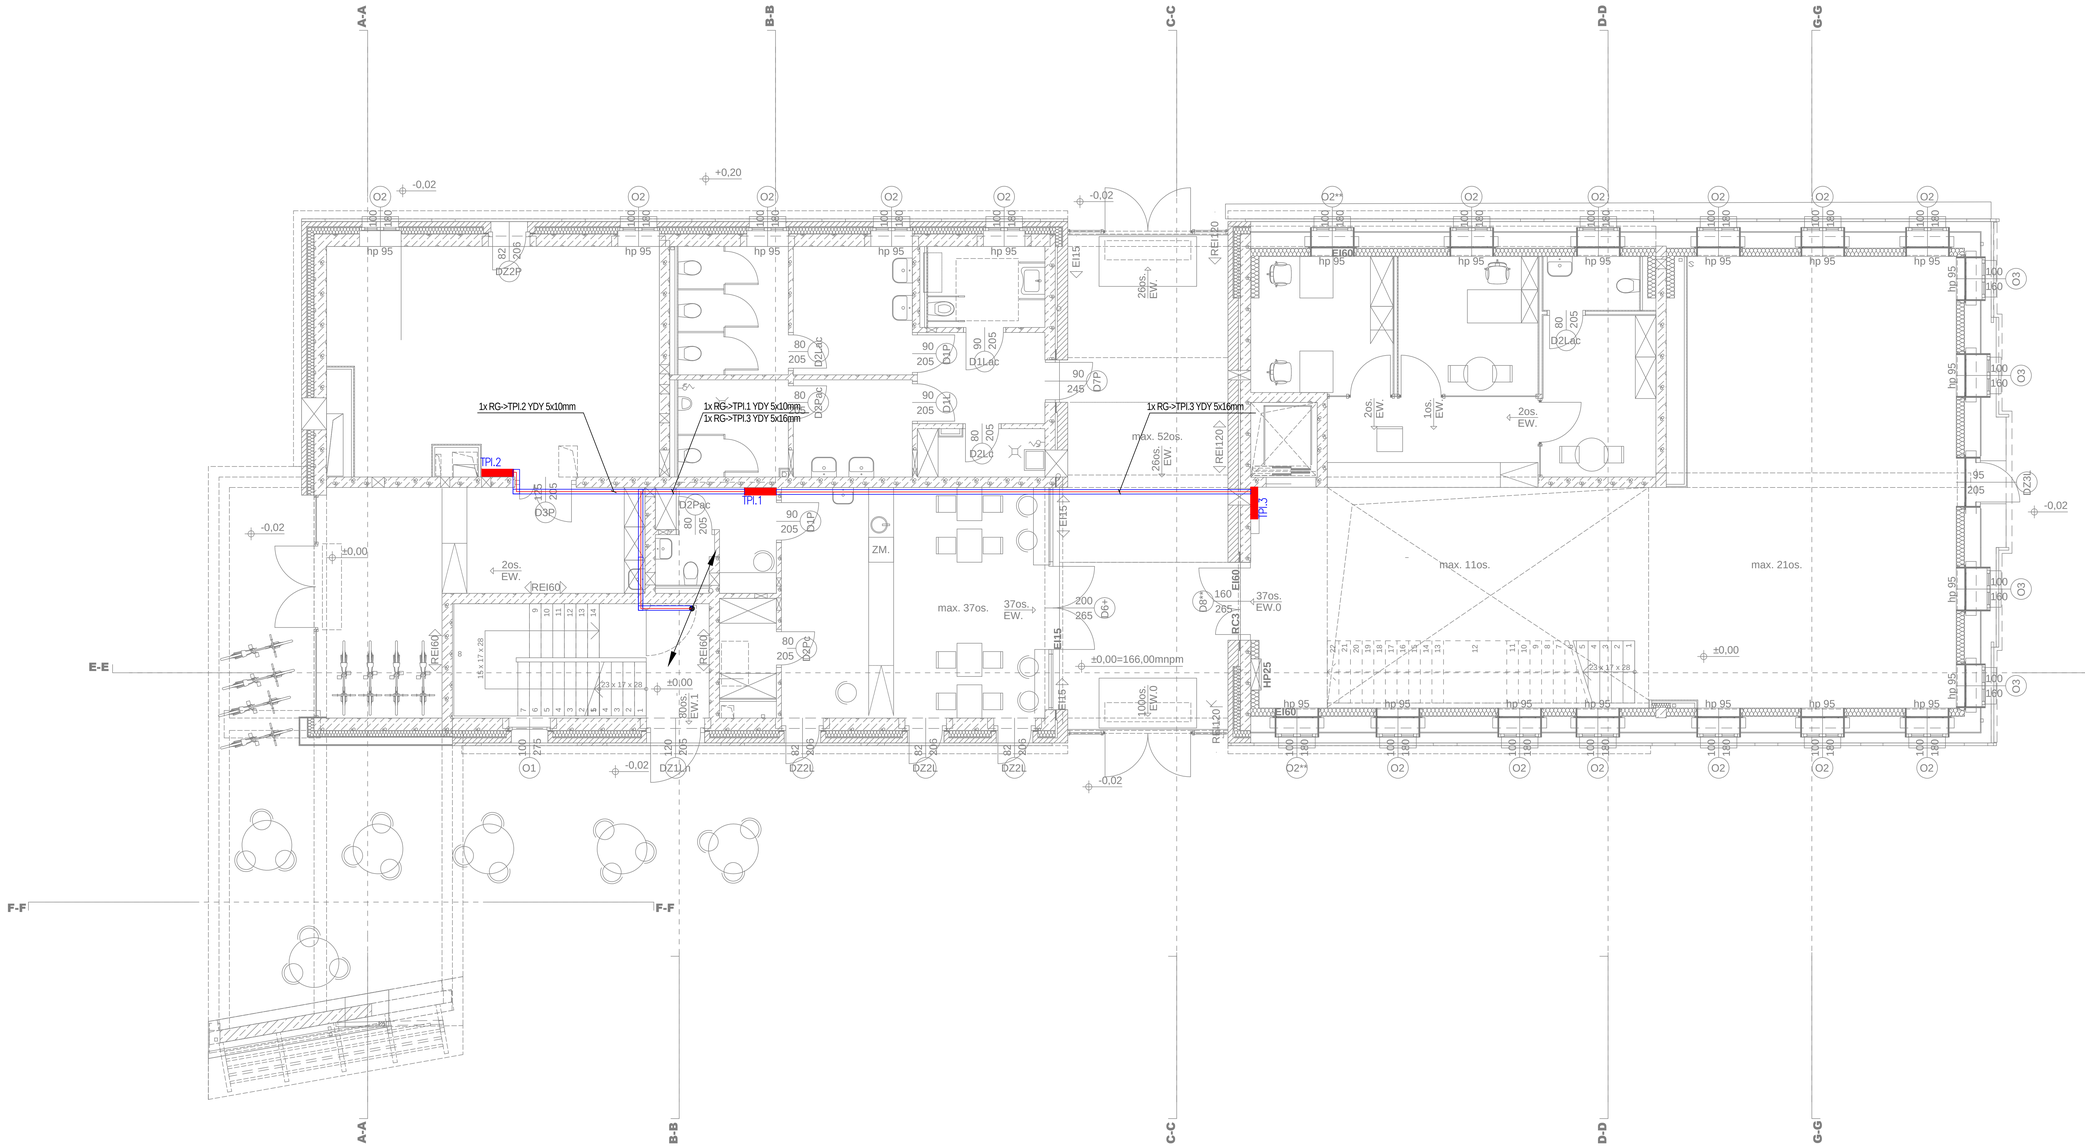

md Biuro Architektoniczne

MD Polska Sp. z o.o.
Kazimierska 1/13

tel. (052) 31 82 864
fax. (052) 31 82 864

inwestor adres:

Miejski Szpital+ 16-400 Suwałki
ul. A. Mickiewicza 1

nazwa obiektu:

PRZEBUDOWA BUDYNKU LECZNICZNEGO PUM-KONEC TO KREC WRAZ Z ROZBUDOWĄ BUDYNKU LECZNICZEGO SZPITALA TO KREC, ROBOTA CZĘŚCIA WARCIA WRAZ Z NIEZBĘDNĄ INFRASTRUKTURĄ TECHNICZNĄ, ZAGOSPODAROWANIEM TERENU, ZIELENIĄ, MAŁĄ ARCHITEKTURĄ, PLANEM ORGANIZACJI TECHNICZNEJ ZAGOSPODAROWANIEM ZIELENI PARKOWEJ, UŻYJ JĄ SPORTOWYCH, TERENEM DROG PUBLICZNYCH, PARKINGAMI, PRZYŁĄCZAMI SIECI ZEWNĘTRZNYCH W MIEJSCOWYM PLANIE ZAGOSPODAROWANIA TERENU

OGRANICZONEGO ULICAMI T. KOŚCIUSZKI, A. MICKIEWICZA ORAZ TERENU ISTNIEJĄCEGO SZPITALA W SUWAŁKACH

adres obiektu:

dz. nr 11416, 1138/13, 113/10, 11417, 11418, 11420, 11421/3, 11421, 11424, 11425, 11526/1, 11426/2, 11426/3, 11311/2, 3078/12 obr. 36 w Suwałkach

zawartość / temat / fazie:

RZUT PARTERU - KORYTA KABLOWE

autor opracowania	podp. i data/klauzula	uprawn.
mgr inż. Piotr Wiankowski, upr. bud. ZAP/0218/POOD/11		
sprawdził:		
mgr inż. Mariusz Pigłowski, upr. bud. ZAP/0125/POOE/11		
zatwierdził:		

fazie	branża	nr dok.
PW	ELEKTRYCZNA	IE26
skala	data	
1:50	MAJ 2016	

PRAWA AUTORSKIE ZASTRZEŻONE

Przekazanie niniejszego dokumentu osobom trzecim bez pisemnej zgody autora stanowi naruszenie przepisów ustawy o prawie autorskim i prawach pokrewnych (t.j. Dz. U. z 1994 r. Nr 24, poz. 83 z późn. zm.).