RZUT DACHU
PORADNIA PSYCHOLOGICZNO-PEDAGOGICZNA
ul. Nowomiejska 10
skala 1:100

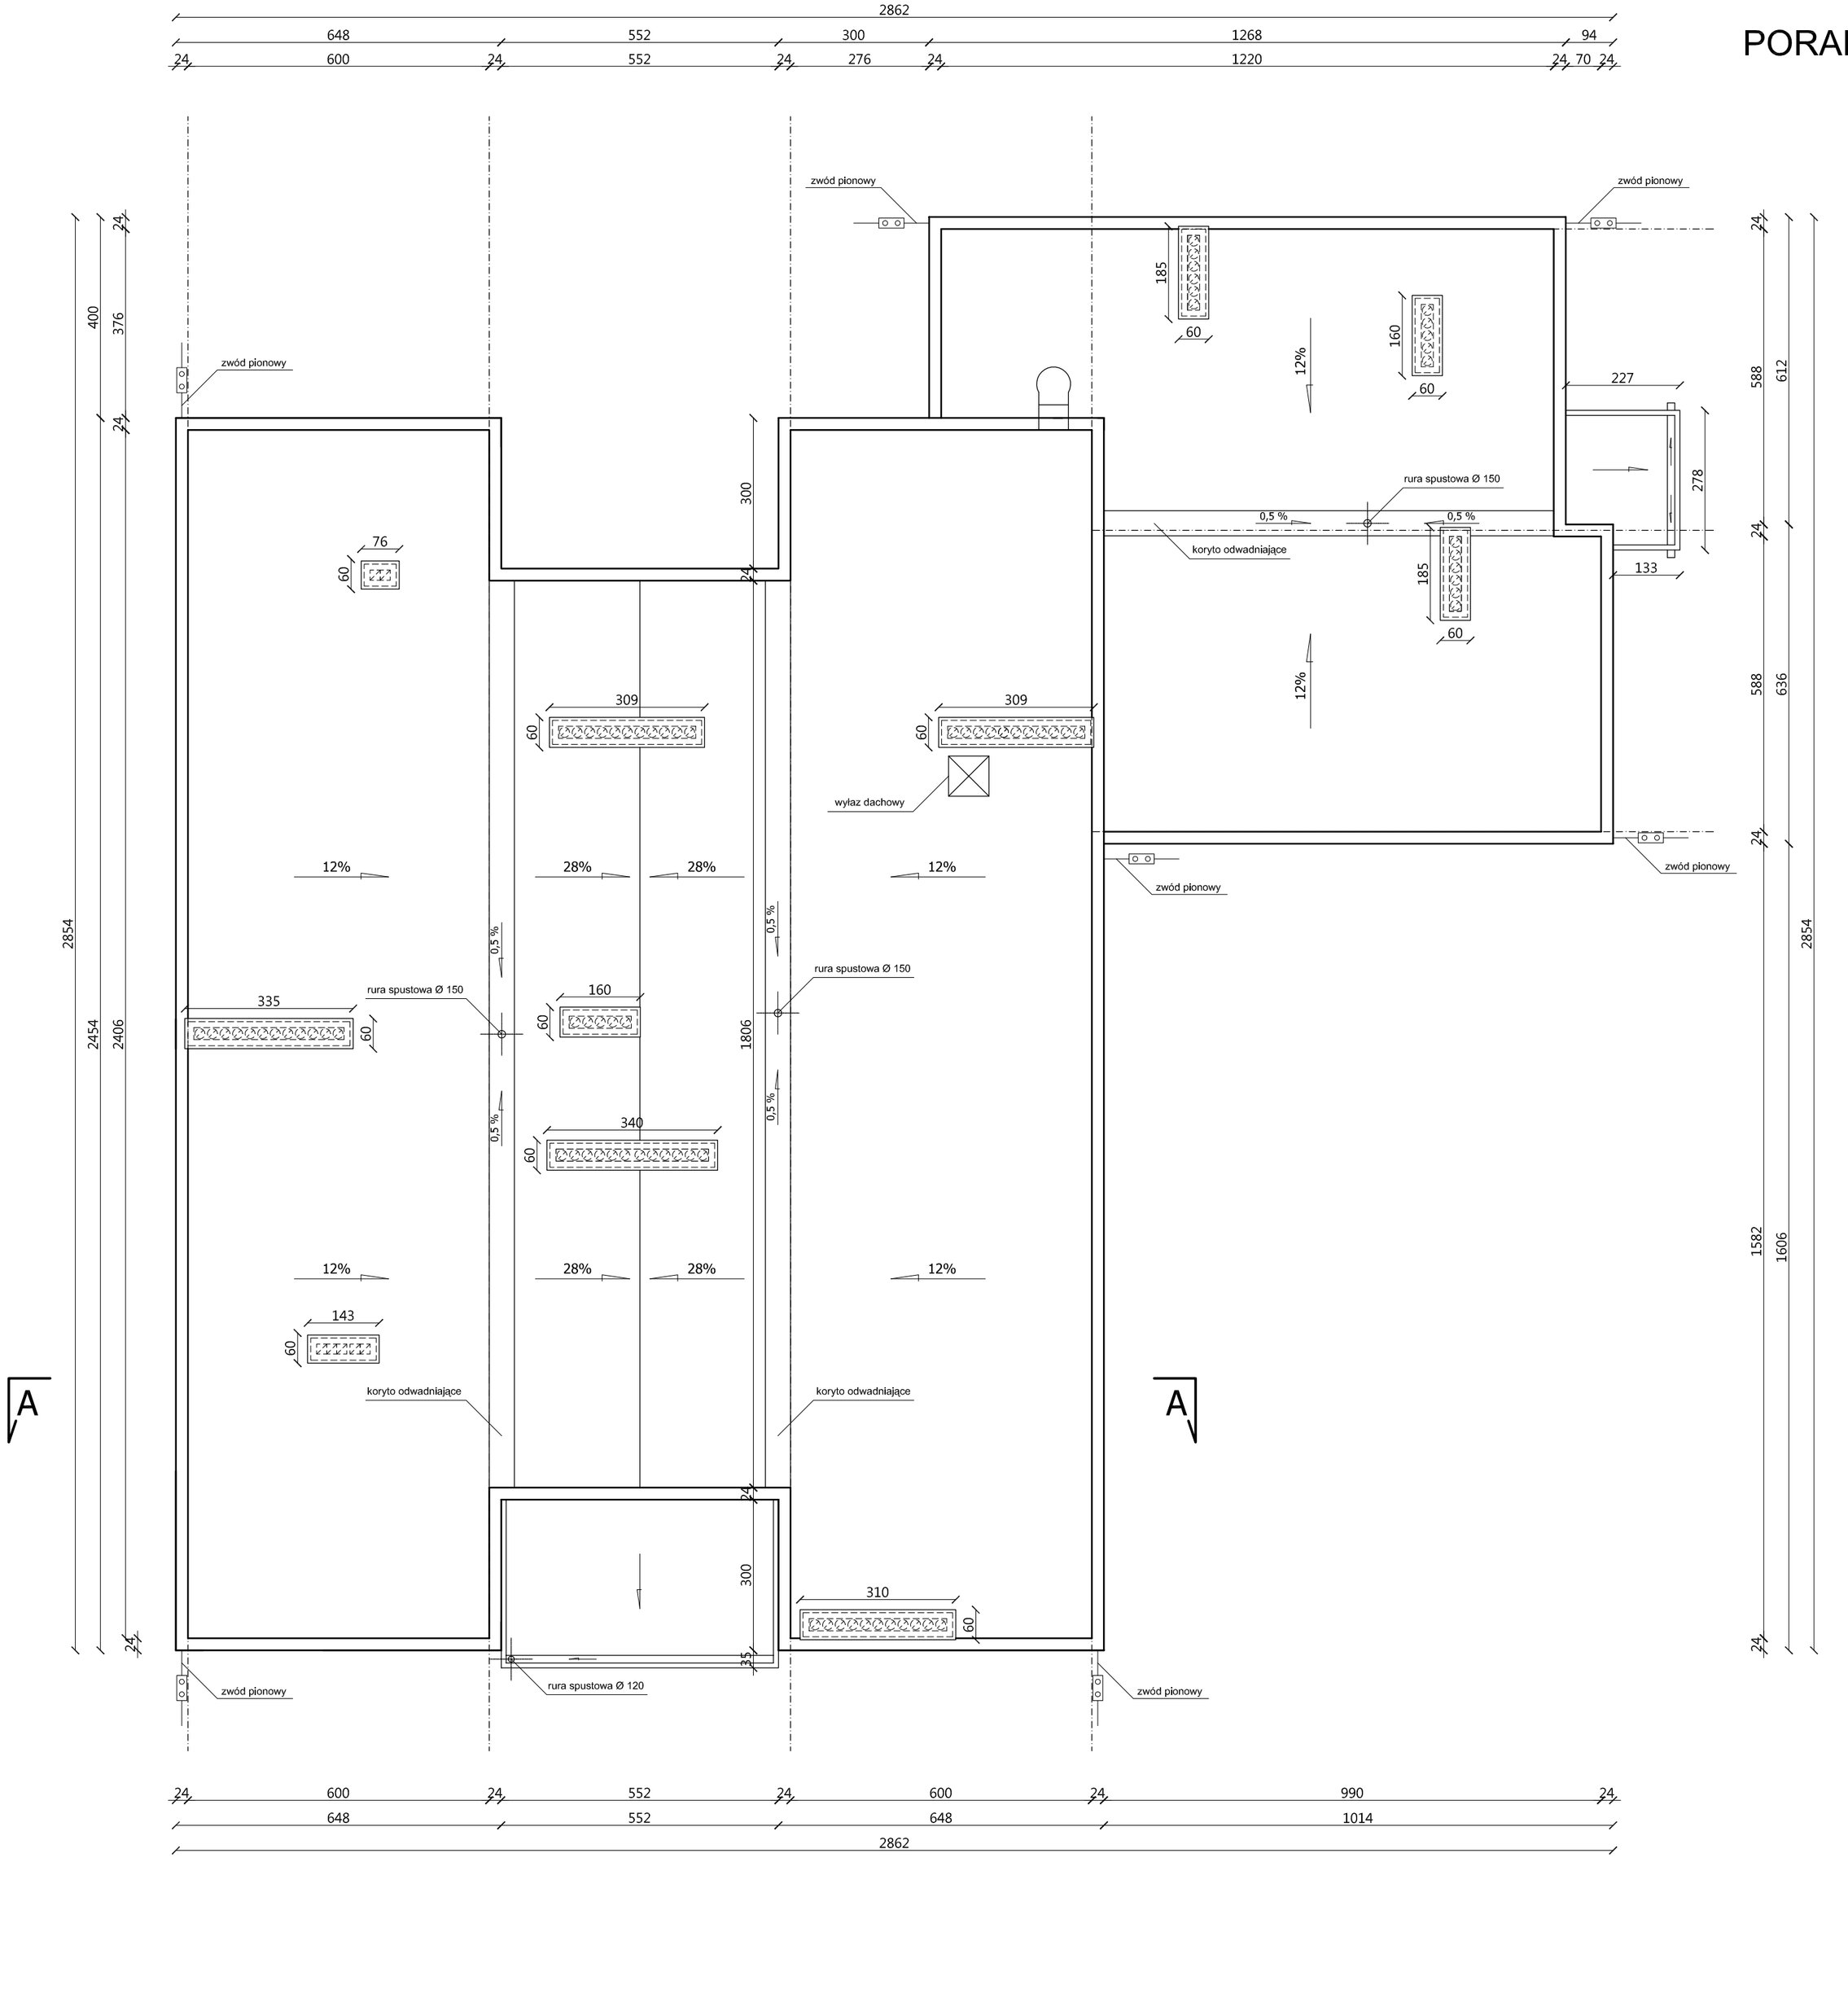

Pracownia Audytorska Spółka z o.o. ul. Żabia 34 27-400 Ostrowiec Św. tel.fax. (041) 247 97 01 kom. 667 633 003 email: pracowniaaudytorska@o2.pl		Nr rysunku: 4	Branża: ARCHITEKTURA Skala: 1:100
Projektant: Architektura	mgr inż. arch. Zbigniew Doktór	227/KL/72	Inwestor: Miasto Suwałki ul. Mickiewicza 1 16-400 Suwałki Adres budowy: Budynek Poradni Psychologiczno - Pedagogicznej ul. Nowomiejska 10 16-400 Suwałki
Asystent projektanta:	mgr inż. Ewelina Jedlikowska	-----	Rodzaj projektu: INWENTARYZACJA
			Tytuł rysunku: RZUT DACHU
		Nr upr.:	Podpis: Data opracowania: listopad 2016r.