


SCHEMAT INSTALACJI FOTOWOLTAEICZNEJ 8,0kW

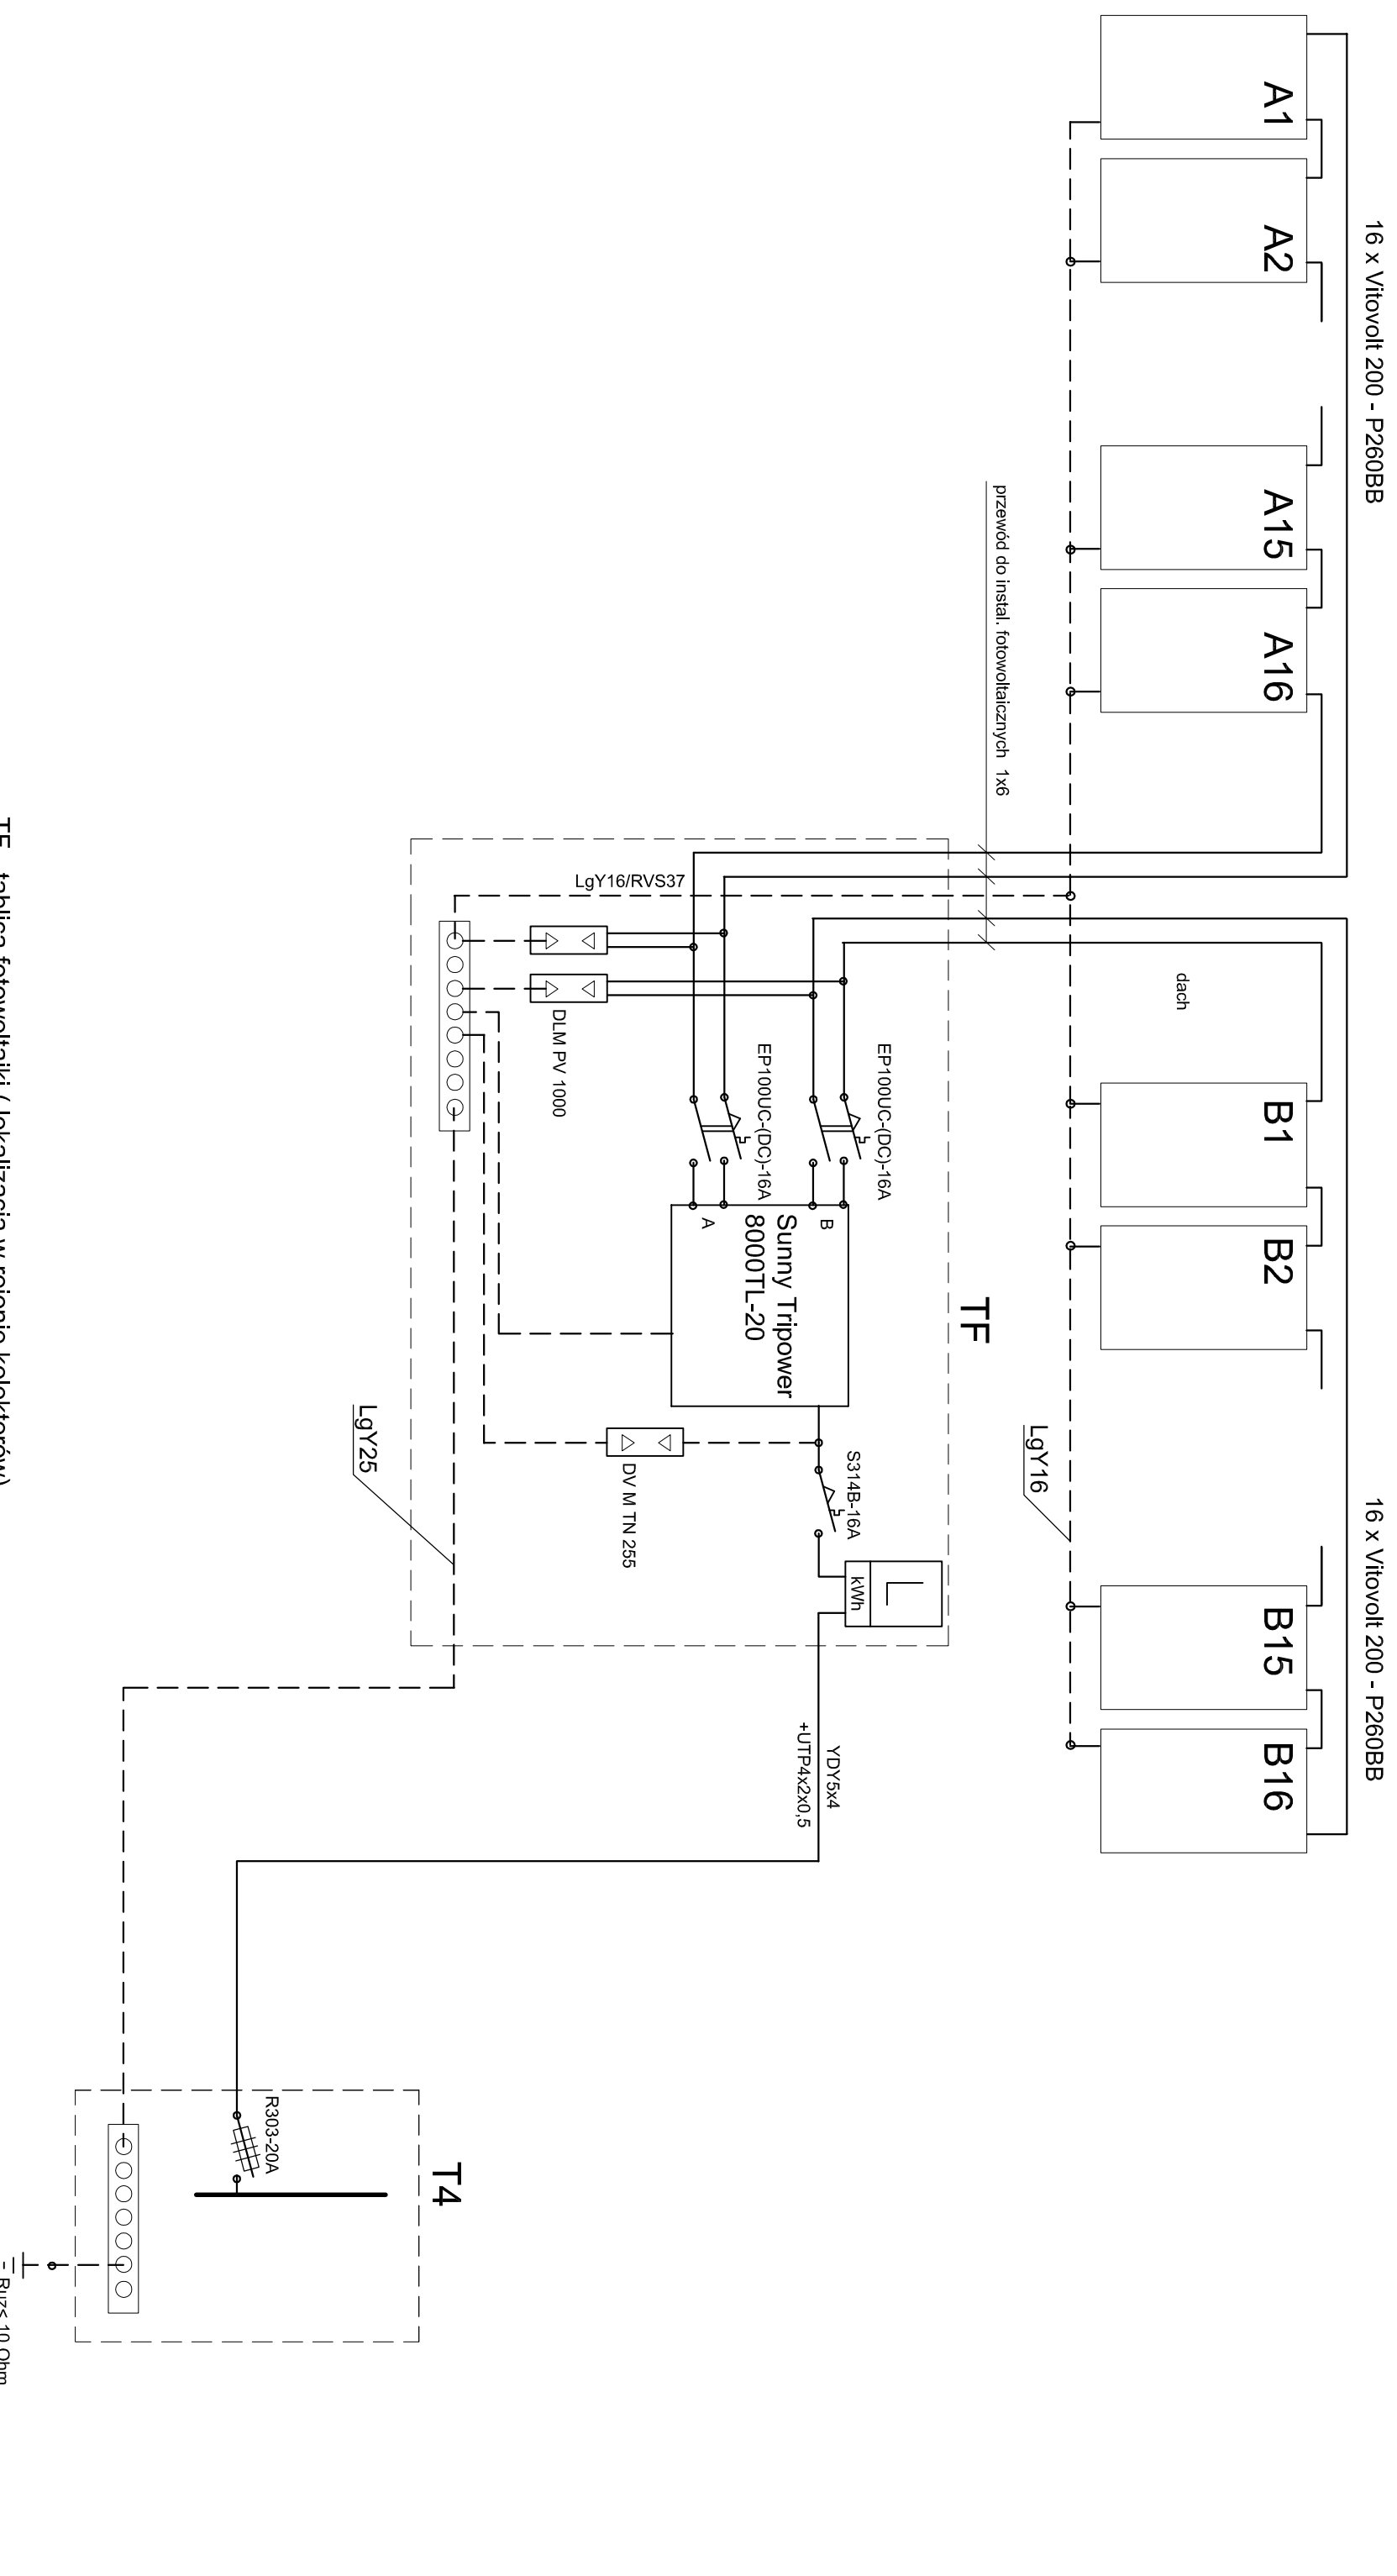

TF - tablica fotowoltaiki ( lokalizacja w rejonie kolektorów)  
 T4 - tablica rozdzielcza na piętrze budynku

Pracownia Audytorska Spółka z o.o. ul. Żabla 34 27-400 Ostrowiec Sw. tel/fax:(041) 247 97 01 kom. 667 633 003		Nr rysunku <b>E8</b>		Branża INST. ELEKTRYCZNE		Skala	
Opracował:	mgr inż. Zbigniew Sternik	KL-38/91	Rozzał projektu INST. ELEKTRYCZNE		Adres budowy Budynek Przedszkola nr 6 ul. Kowalskiego 19 16-400 Suwałki		
Projektował:	mgr inż. Stanisław Raczynski	SWK/0041/ PODE/05	Branża INST. ELEKTRYCZNE		Adres budowy Budynek Przedszkola nr 6 ul. Kowalskiego 19 16-400 Suwałki		
Sprawdził:	inż. Zdzisław Włacek	KL-14/99	PROJEKT BUDOWLANO - WYKONAWCZY		Data opracowania: luty 2017r.		
Inne nazwisko:		Nr upr:	Podpis:				

⊥  
Ruz < 10 Ohm