


SCHEMAT INSTALACJI FOTOWOLTAEICZNEJ 8,0KW

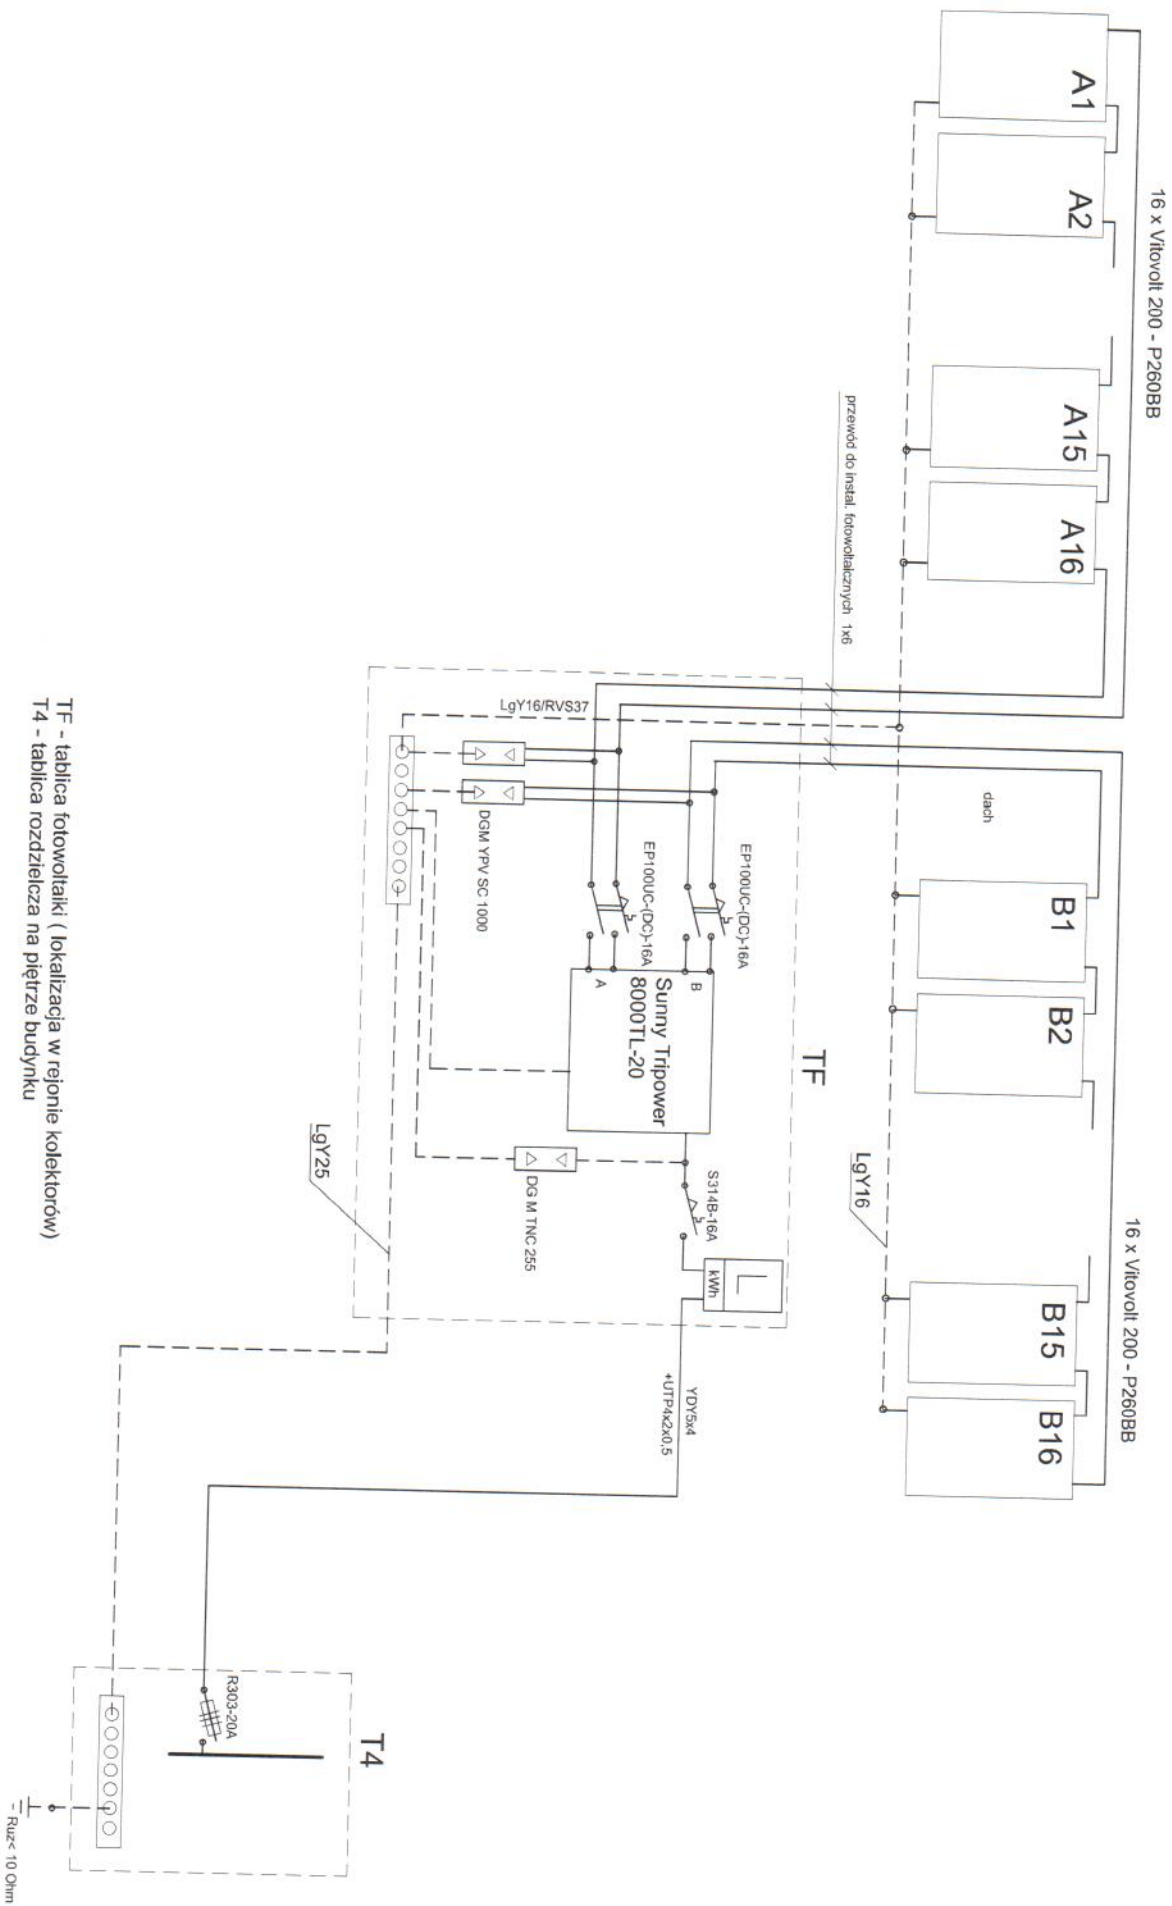

TF - tablica fotowoltaiki (lokalizacja w rejonie kolektorów)
 T4 - tablica rozdzielcza na piętrze budynku

Pracownia Audytorstwa Spółna z o.o. ul. Żelazna 34 27-400 Ostrowiec, Ślk. NIP: 661 247 97 01, KRS: 007 033 003		Nr projektu: E8	
Opracował: mgr inż. Zbigniew Szwiek	Kl.-38,91	Instalacja: INST. ELEKTRYCZNE	
Projektował: mgr inż. Stanisław Raczynski	SWK.0011 P000205	Miejsce: Miejsce Suwałki ul. Mickiewicza 1 16-400 Suwałki	
Sprowadził: inż. Zdzisław Wójcik	Kl.-14,99	Zadanie: BUDOWLANO-WYKONAWCZY SCHEMAT INSTALACJI FOTOWOLTAEICZNEJ	
Inżynier: Data opracowania: luty 2017r.		Zadanie: Budynek Przędzalnica nr 5 z oddziałem energetycznym 16-400 Suwałki	